
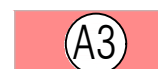
 


LEGENDA			
	VIABILITÀ DI ACCESSO AL SITO	 ISOLA PEDONALE DA DEMOLIRE	 ISOLA PEDONALE DA RICOSTRUIRE
	VIABILITÀ PEDONALE DEL PERSONALE DI CANTIERE		VIABILITÀ CARRABILE DEL PERSONALE DI CANTIERE ALL'INTERNO DEL SITO
	ACCESSO PEDONALE DEL PERSONALE DI CANTIERE		ACCESSO CARRABILE DEL PERSONALE DI CANTIERE
	AREA DI STOCCAGGIO TEMPORANEO DI MATERIALI E ATTREZZATURE		VIABILITÀ CARRABILE MEZZI DI CANTIERE
	AREA DI LAVORO FISSA		ACCESSO CARRABILE MEZZI DI CANTIERE
	AREA INDICATIVA DI STAZIONAMENTO DEL MEZZO AUTOGRU		RECINZIONE PREFABBRICATA IN PANNELLI DI RETE ELETTROSALDATA E RETE DI PLASTICA STAMPATA
	SERVIZIO IGIENICO  SERVIZIO IGIENICO CHIMICO	 	BARRIERA NEW JERSEY IN CEMENTO BARRIERA NEW JERSEY RIEMPIBILI
	AREA SPOGLIATOI E UFFICI DI CANTIERE		QUADRO ELETTRICO DI CANTIERE
	VIABILITÀ ORDINARIA		VIABILITÀ DI CANTIERE
	ESTINTORE		VIETATO L'ACCESSO AI NON ADDETTI AI LAVORI
	MEZZI DI LAVORO IN AZIONE	 	DISPOSITIVO LUMINOSO A LUCE ROSSA / GIALLA
	SEGNALETICA DI SICUREZZA	 	PASSAGGIO OBBLIGATORIO
 	CARTELLO DI CANTIERE		CASSETTA DI PRONTO SOCCORSO


LEGENDA ASSI DI INTERVENTO	
	BERGAMO - VERDELLINO CORSIA E-BRT IN SEDE RISERVATA
	BERGAMO - VERDELLINO CORSIA RISERVATA DINAMICA E-BRT PREVIA ATTIVAZIONE PREFERENZIAMENTO SEMAFORICO
	BERGAMO - VERDELLINO CORSIA E-BRT IN SEDE PROMISCUA
	VERDELLINO - BERGAMO CORSIA E-BRT IN SEDE RISERVATA
	VERDELLINO - BERGAMO CORSIA RISERVATA DINAMICA E-BRT PREVIA ATTIVAZIONE PREFERENZIAMENTO SEMAFORICO
	VERDELLINO - BERGAMO CORSIA E-BRT IN SEDE PROMISCUA
	KM ROSSO PERCORSO NAVETTE IN SEDE PROMISCUA
	FERMATA DI PROGETTO

NOTE


- **cartellonistica stradale:** sempre conforme per caratteristiche e posizionamento a quanto prescritto dagli schemi tipici indicati dal D.M. 10/07/2002 e dal corpo di polizia locale del comune in sede di rilascio dell'ordinanza.

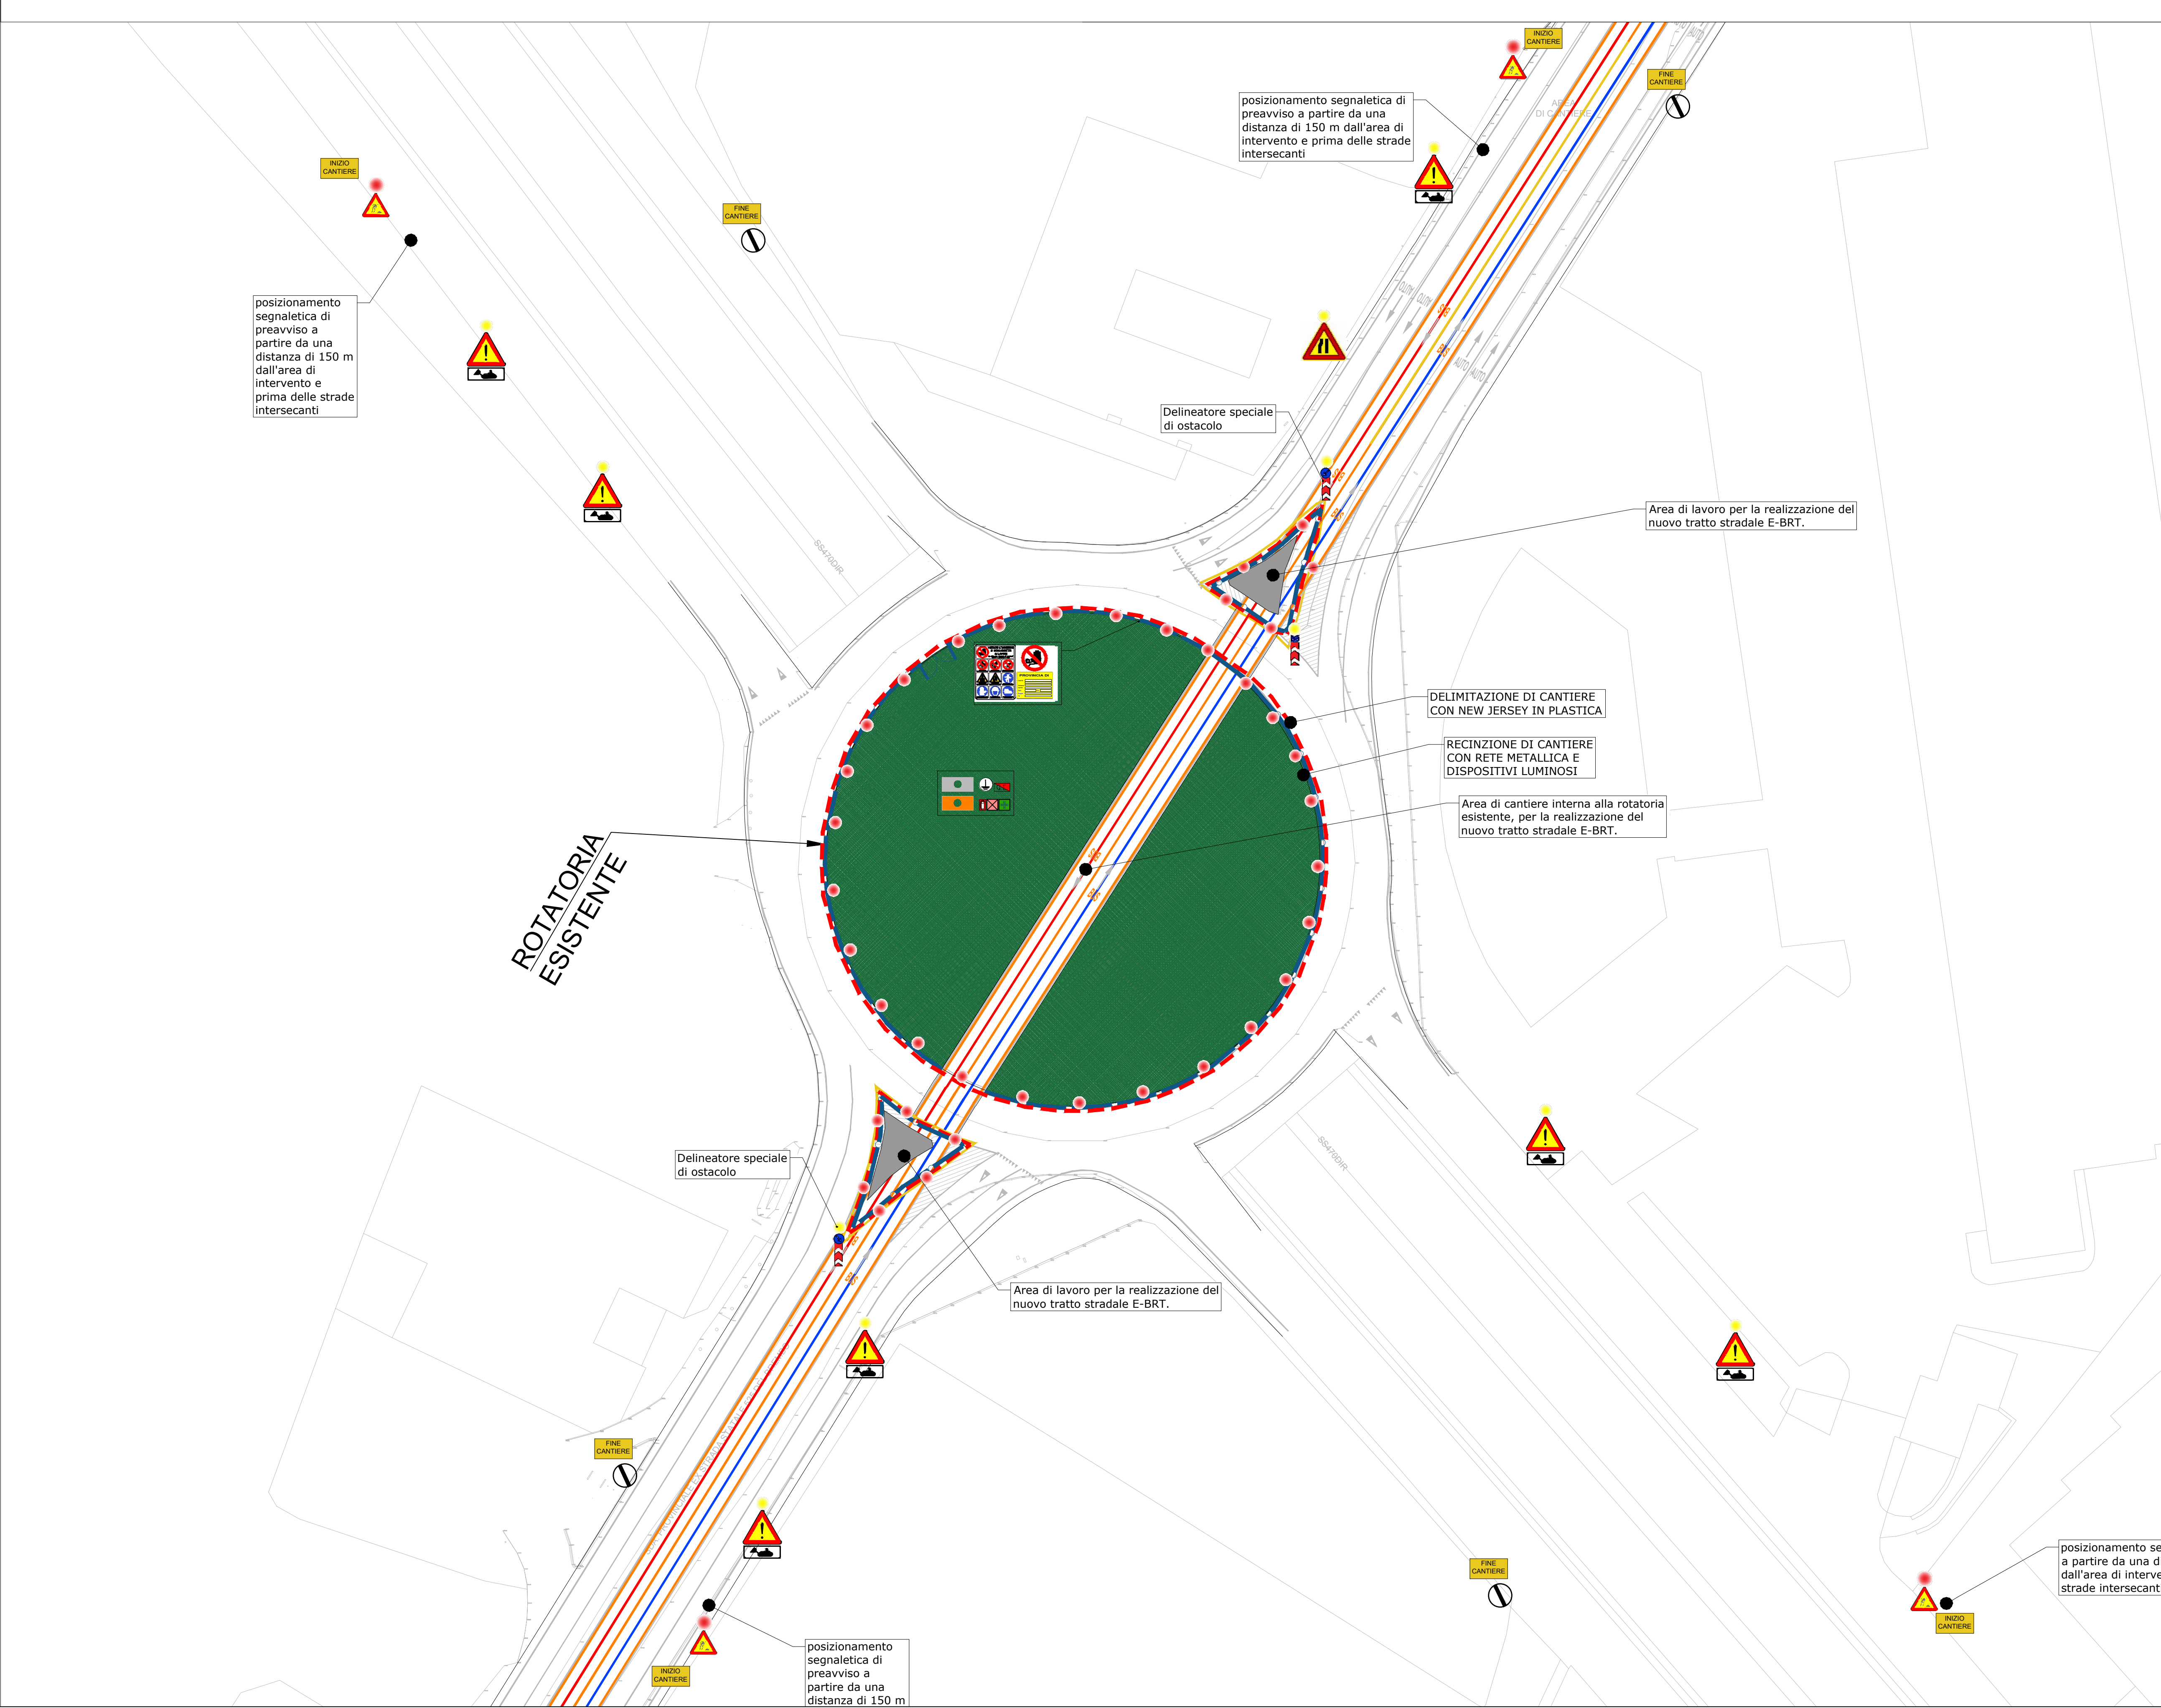

INQUADRAMENTO GENERALE Asse Bergamo/Verdellino
KEYPLAN: PERCORSO PL 04 direzione Bergamo Stazione

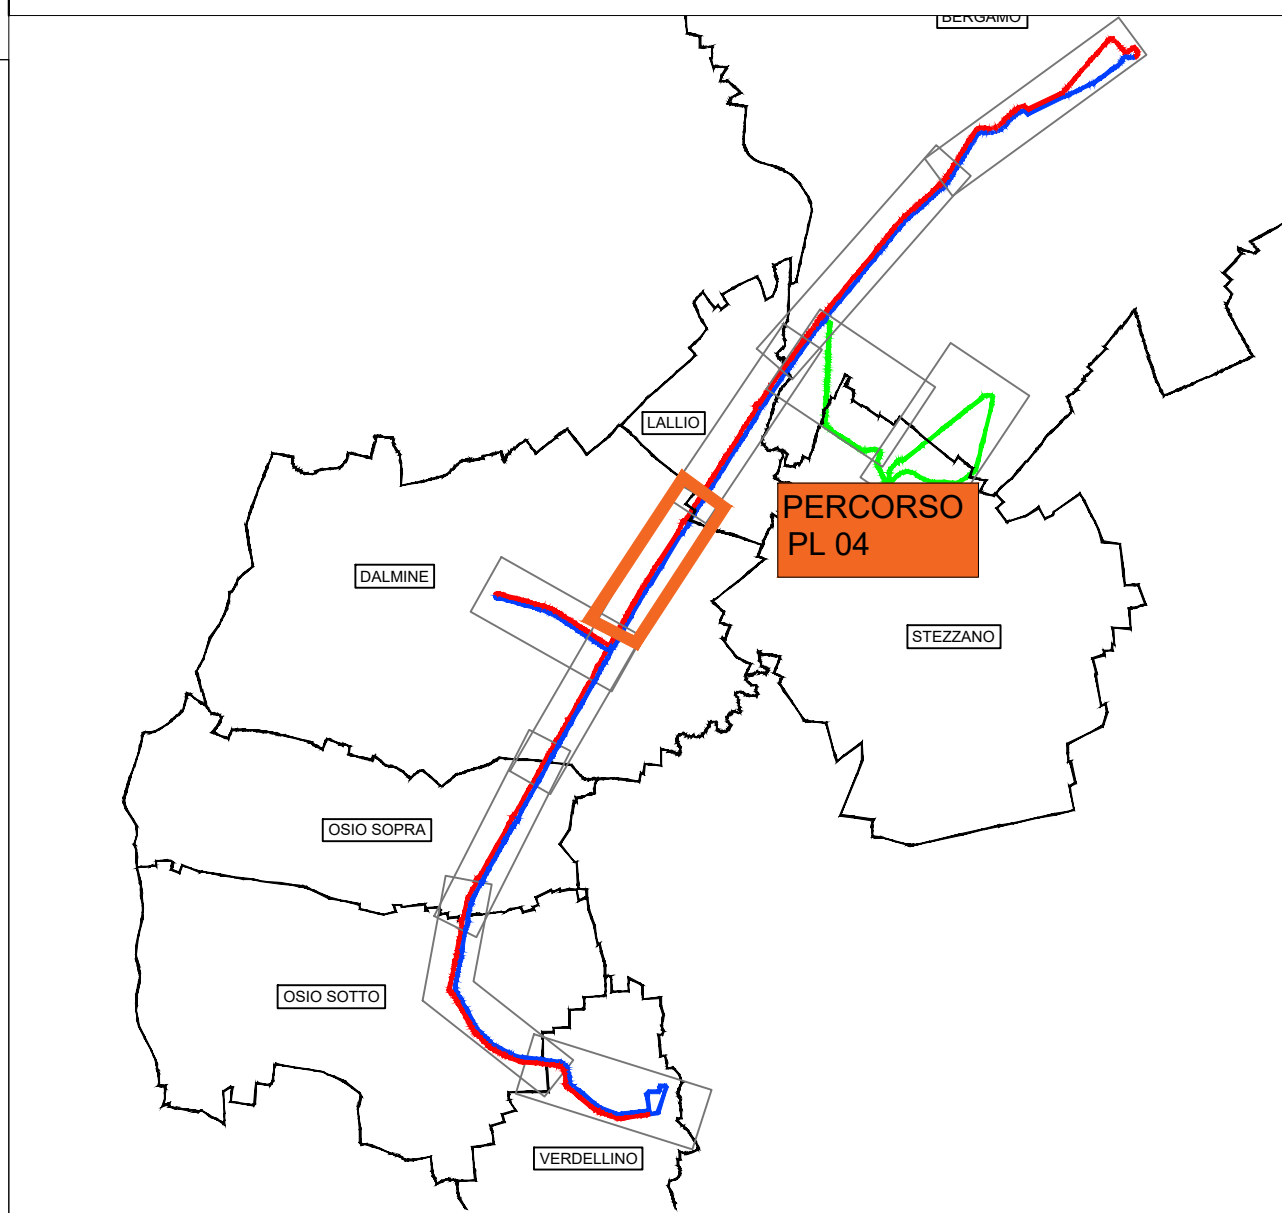

INDIVIDUAZIONE AREA DI CANTIERE e schema della viabilità esistente
Cantiere: C.21 - Rotatoria Guzzanica

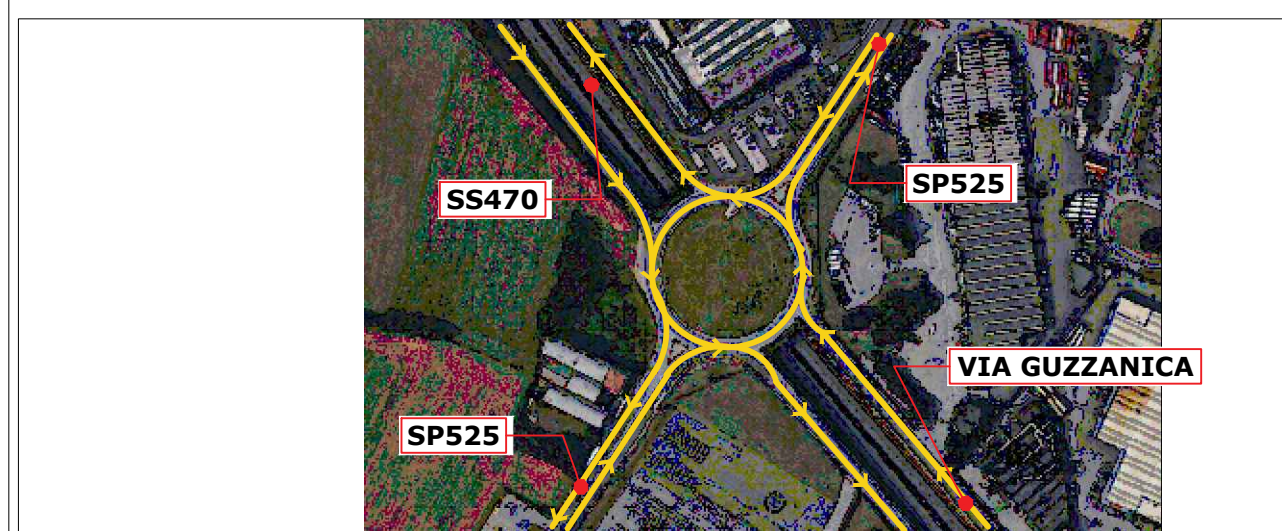

Finanziato dall'Unione Europea - Next Generation EU - Trasporto rapido di massa - Mosaico MCC2 - 4.2 del PMR							
SOGGETTO ATTUATORE DI PRIMO LIVELLO				 COMUNE DI BERGAMO Piazza Giacomo Matteotti, 27 - 24122 Bergamo (BG)			
SOGGETTO ATTUATORE DI SECONDO LIVELLO				 ATB Mobilità S.p.A. Via Gleno, 13 - 24125 Bergamo (BG)			
REALIZZAZIONE DI UN SISTEMA E-BRT TRA I C BERGAMO, DALMINE E VERDELLINO PROGETTO DEFINITIVO CUP: H11B21006730001 - CIG: 956290A25							
APPALTATORE Vitali S.p.A. via Lombarda 2/A 20068 - Peschiera Borromeo (MI) <i>your construction partner</i>				 MARCA CERTIFICATA SIDA SCARRA			
PROGETTISTI Capogruppo mandataria: Artelia Italia S.p.A. Piazza G. Marconi 25 00144 - Roma (RM)				 pida OPINI			
IL PROGETTISTA		IL PROGETTISTA E RESPONSABILE DELL'INTEGRAZIONE		IL RESPONSABILE UFFICIALE			
Arch. Giampaolo Angelucci		Ing. Marco Gonella		Ing. C. Ritz			
A	DATA	PRIMA EMISSIONE	LIM	G. Angelucci			
REV	DATA	TIPO DI EMISSIONE	REDAZIONATO	CONTROLLATO			
17.SICUREZZA, SANIFICAZIONE, BONIFICA ORDIGNI BE PERCORSO PL04 direzione Bergamo Stazione Cantiere C.21 - Rotatoria Guzzanca							
IDENTIFICAZIONE ELABORATO Commissa Lotto Fase Tratto Tipo doc. Disciplina / VBS 1-2 Progressivo doc. Re							
B2D3D00D00P8CABRCO0027							