
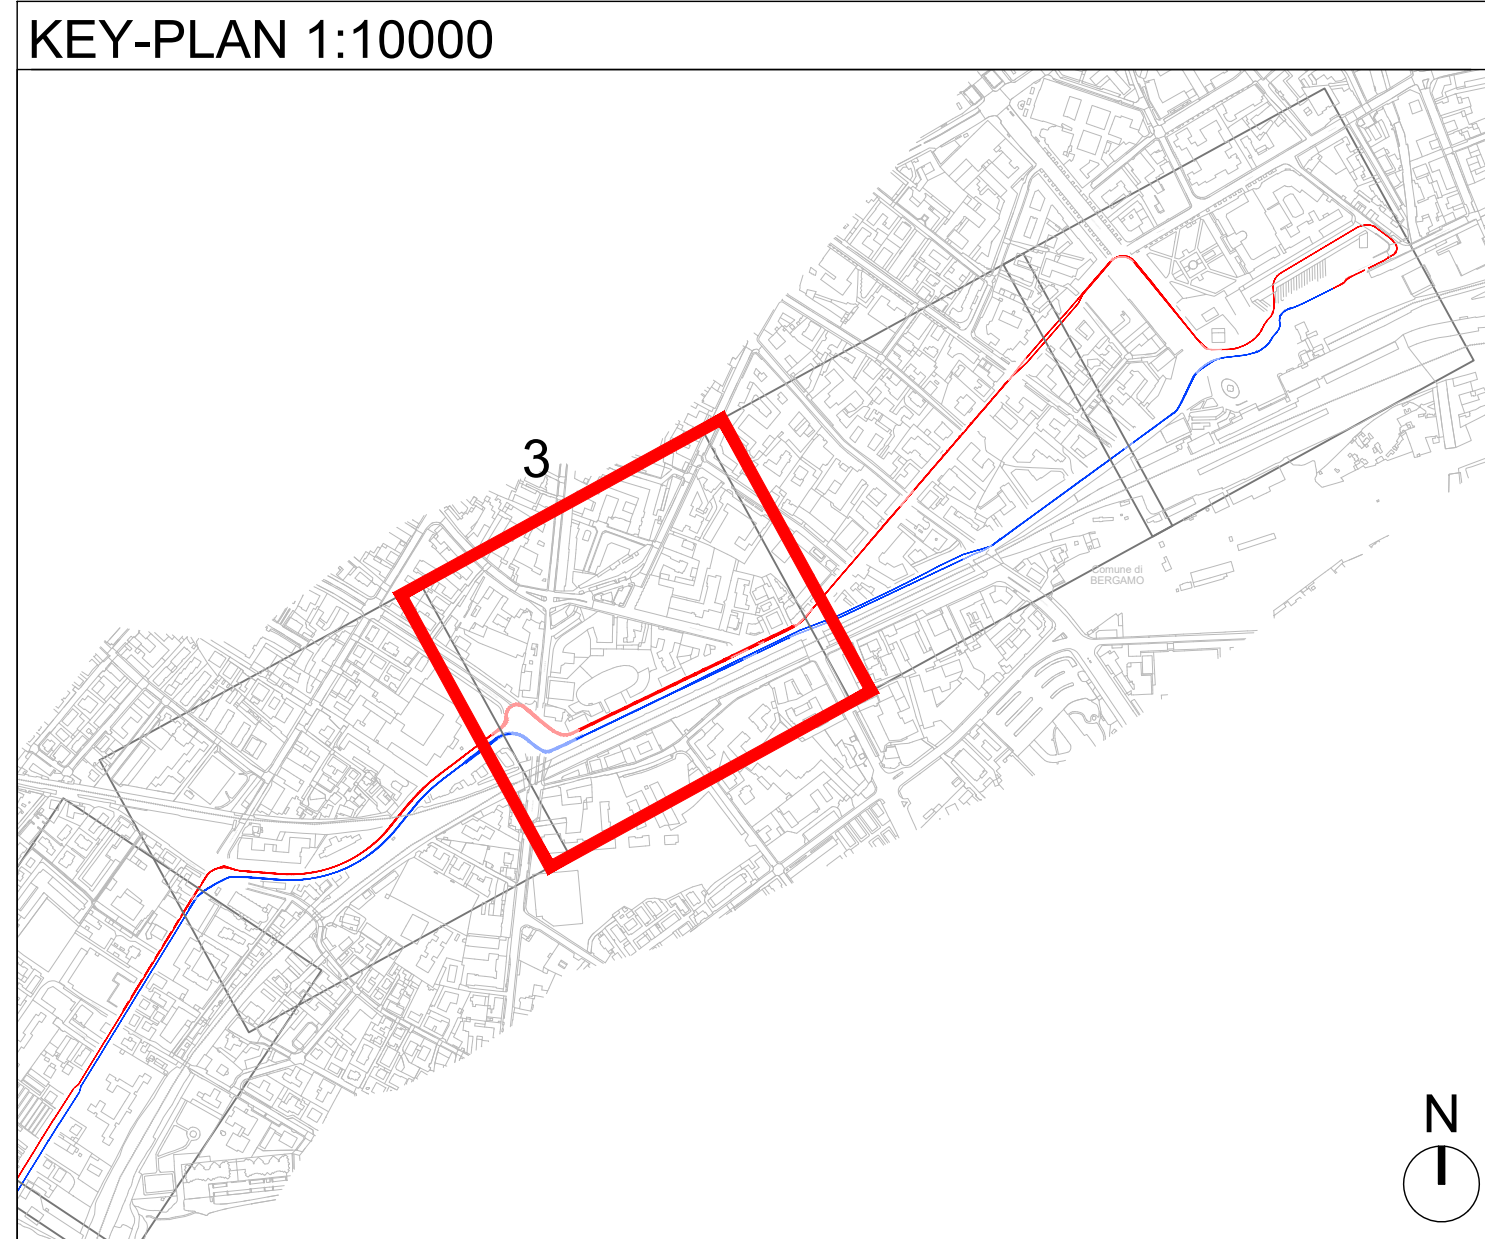


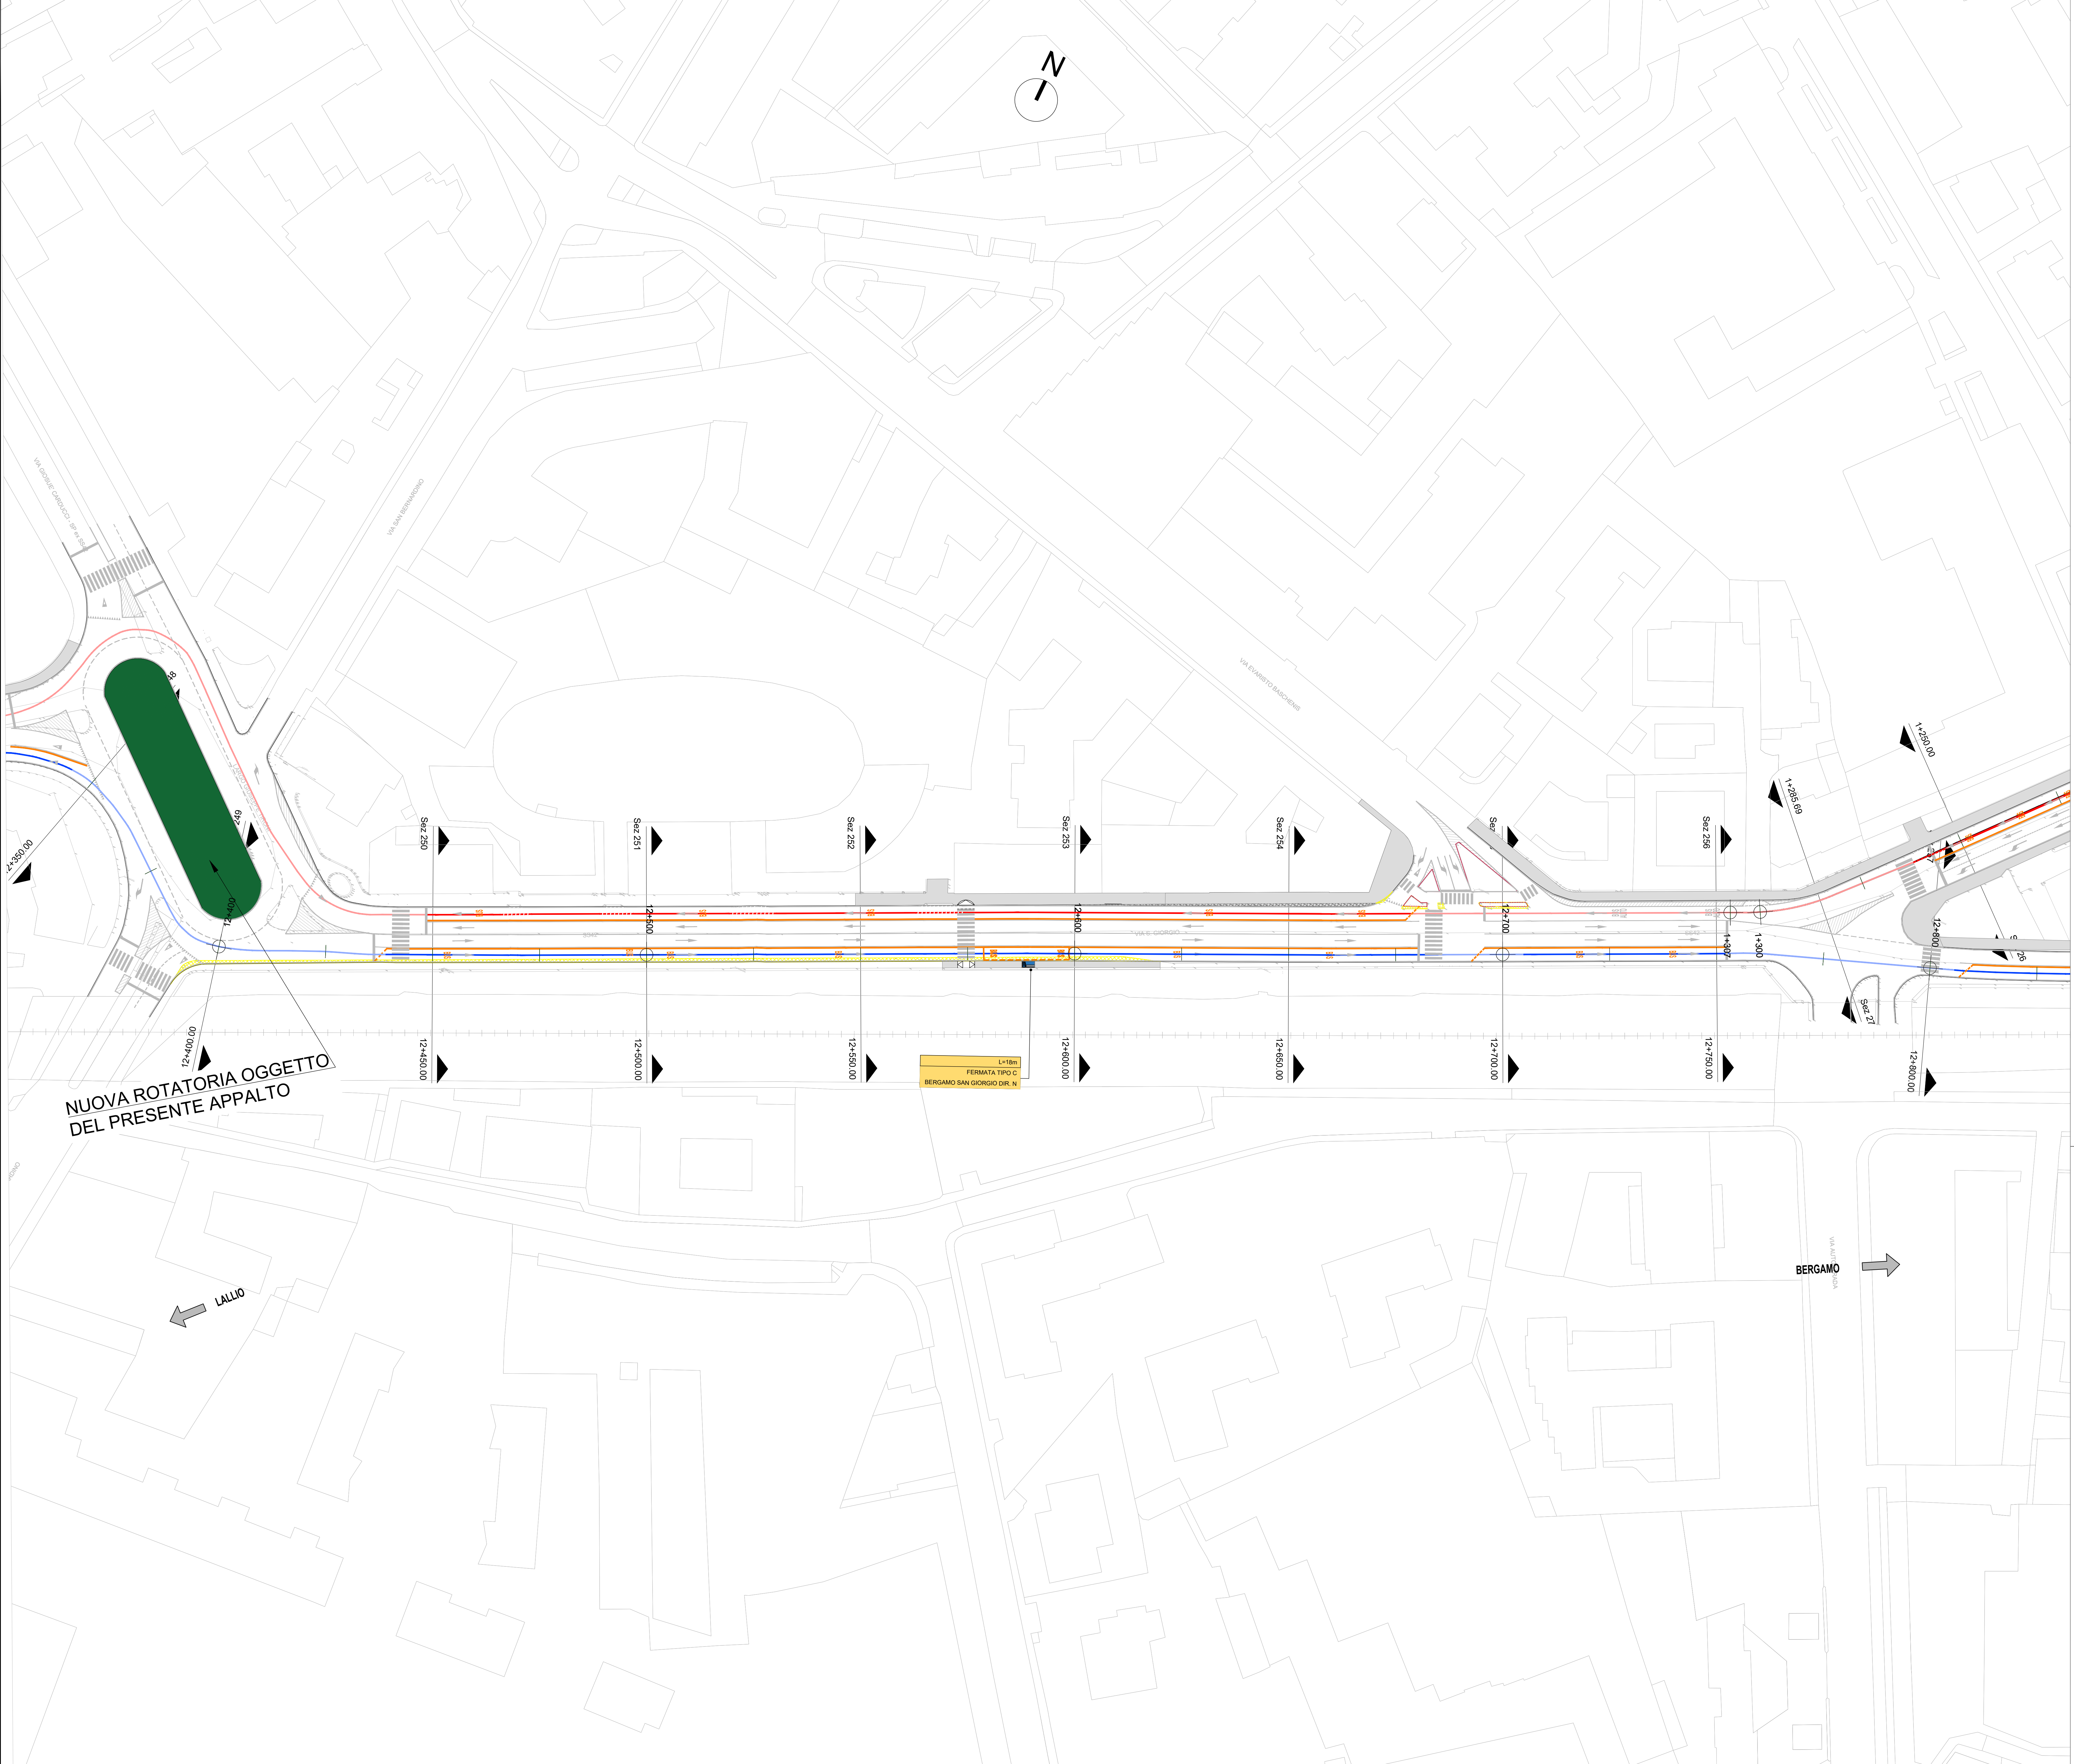

LEGENDA

- VERDELLINO - BERGAMO CORSIA E-BRT IN SEDE PROMISCUA
- BERGAMO - VERDELLINO CORSIA E-BRT IN SEDE PROMISCUA
- VERDELLINO - BERGAMO CORSIA E-BRT IN SEDE RISERVATA
- BERGAMO - VERDELLINO CORSIA E-BRT IN SEDE RISERVATA
- VERDELLINO - BERGAMO CORSIA RISERVATA DINAMICA E-BRT PREVIA ATTIVAZIONE PREFERENZIAMENTO SEMAFORICO
- BERGAMO - VERDELLINO CORSIA RISERVATA DINAMICA E-BRT PREVIA ATTIVAZIONE PREFERENZIAMENTO SEMAFORICO
- DEMOLIZIONI
- MARCIAPIEDI ESISTENTI
- MARCIAPIEDI DI NUOVA REALIZZAZIONE

Finanziato dall'Unione europea NextGenerationEU

Ministero delle Infrastrutture e dei Trasporti

Italiani domani

Regione Lombardia

Prodotto dall'Unione Europea - Next Generation EU - Trasporto rapido di massa - Misura 1032 - 4.2.3a 100%

COMUNE DI BERGAMO

Piazza Giacomo Matteotti, 27 - 24122 Bergamo (BG)

ATB Mobilità S.p.A.

Via Gleno, 13 - 24125 Bergamo (BG)

REALIZZAZIONE DI UN SISTEMA E-BRT TRA I COMUNI DI BERGAMO, DALMINE E VERDELLINO

PROGETTO DEFINITIVO

CUP: H11B21006730001 - CIG: 9662999A25

APPALTATORE

Vitali S.p.A.

via Lombardia 2/A

20068 -Peschiera Borromeo (MI)

PROGETTISTI

Capogruppo/mandataria:

ARTELIA

Passioni & Soluzioni Italia

Artelia Italia S.p.A.

Piazza G. Marconi 25

00144 - Roma (RM)

Ing. Arch. Giovanni Zalocco

Ing. Marco Gonnella

Ing. C. Rita Donato

Novembre 2023

EMISSIONE

La Regione

Conte

Zalocco

DATA

TRIPLO DI EMISSIONE

REDAZIONE

CONTROLLATO

APPROVATO/AUTORIZZATO

5.3.1 ASSE PRINCIPALE

ASSE PRINCIPALE - PLANIMETRIA DI PROGETTO - TAV. 3

IDENTIFICAZIONE ELABORATO

Commessa

Lotto

Fase

Tratto

Tipo doc.

Disciplina / WBS: 1-2

Progressivo doc.

Revisione

SCALA: 1:500

DATA

NOVEMBRE 2023