
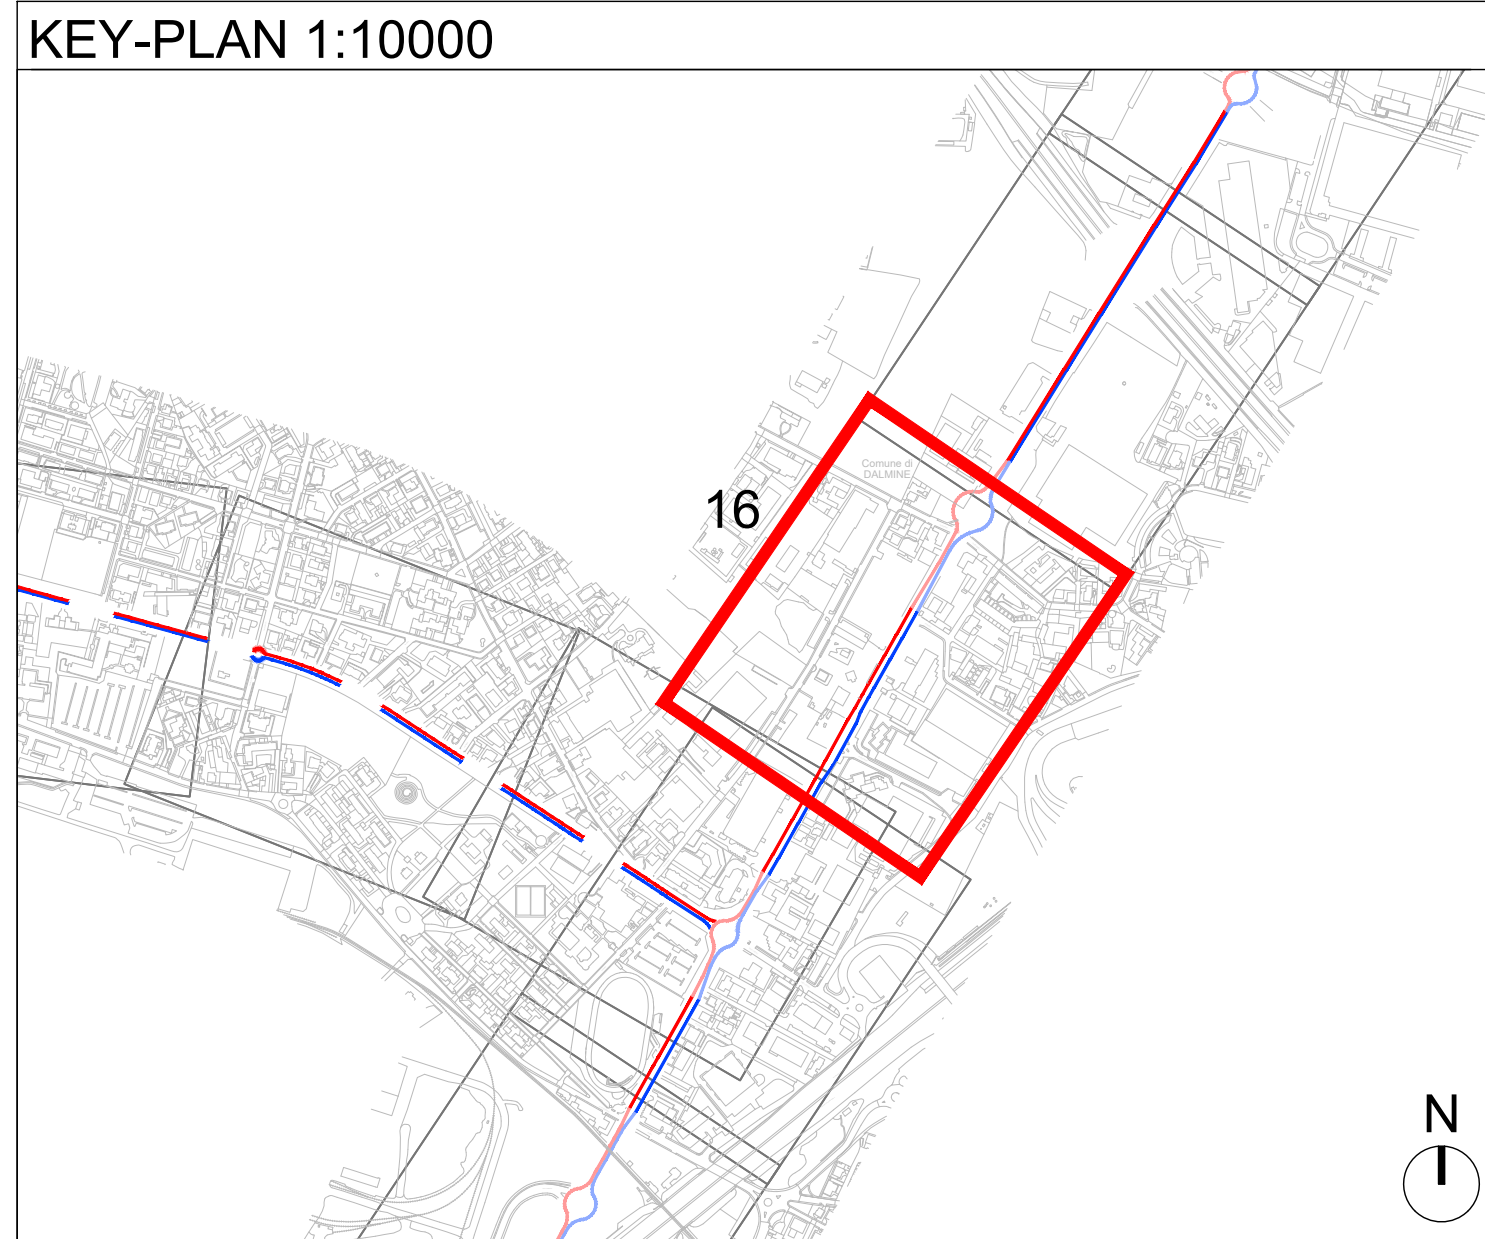


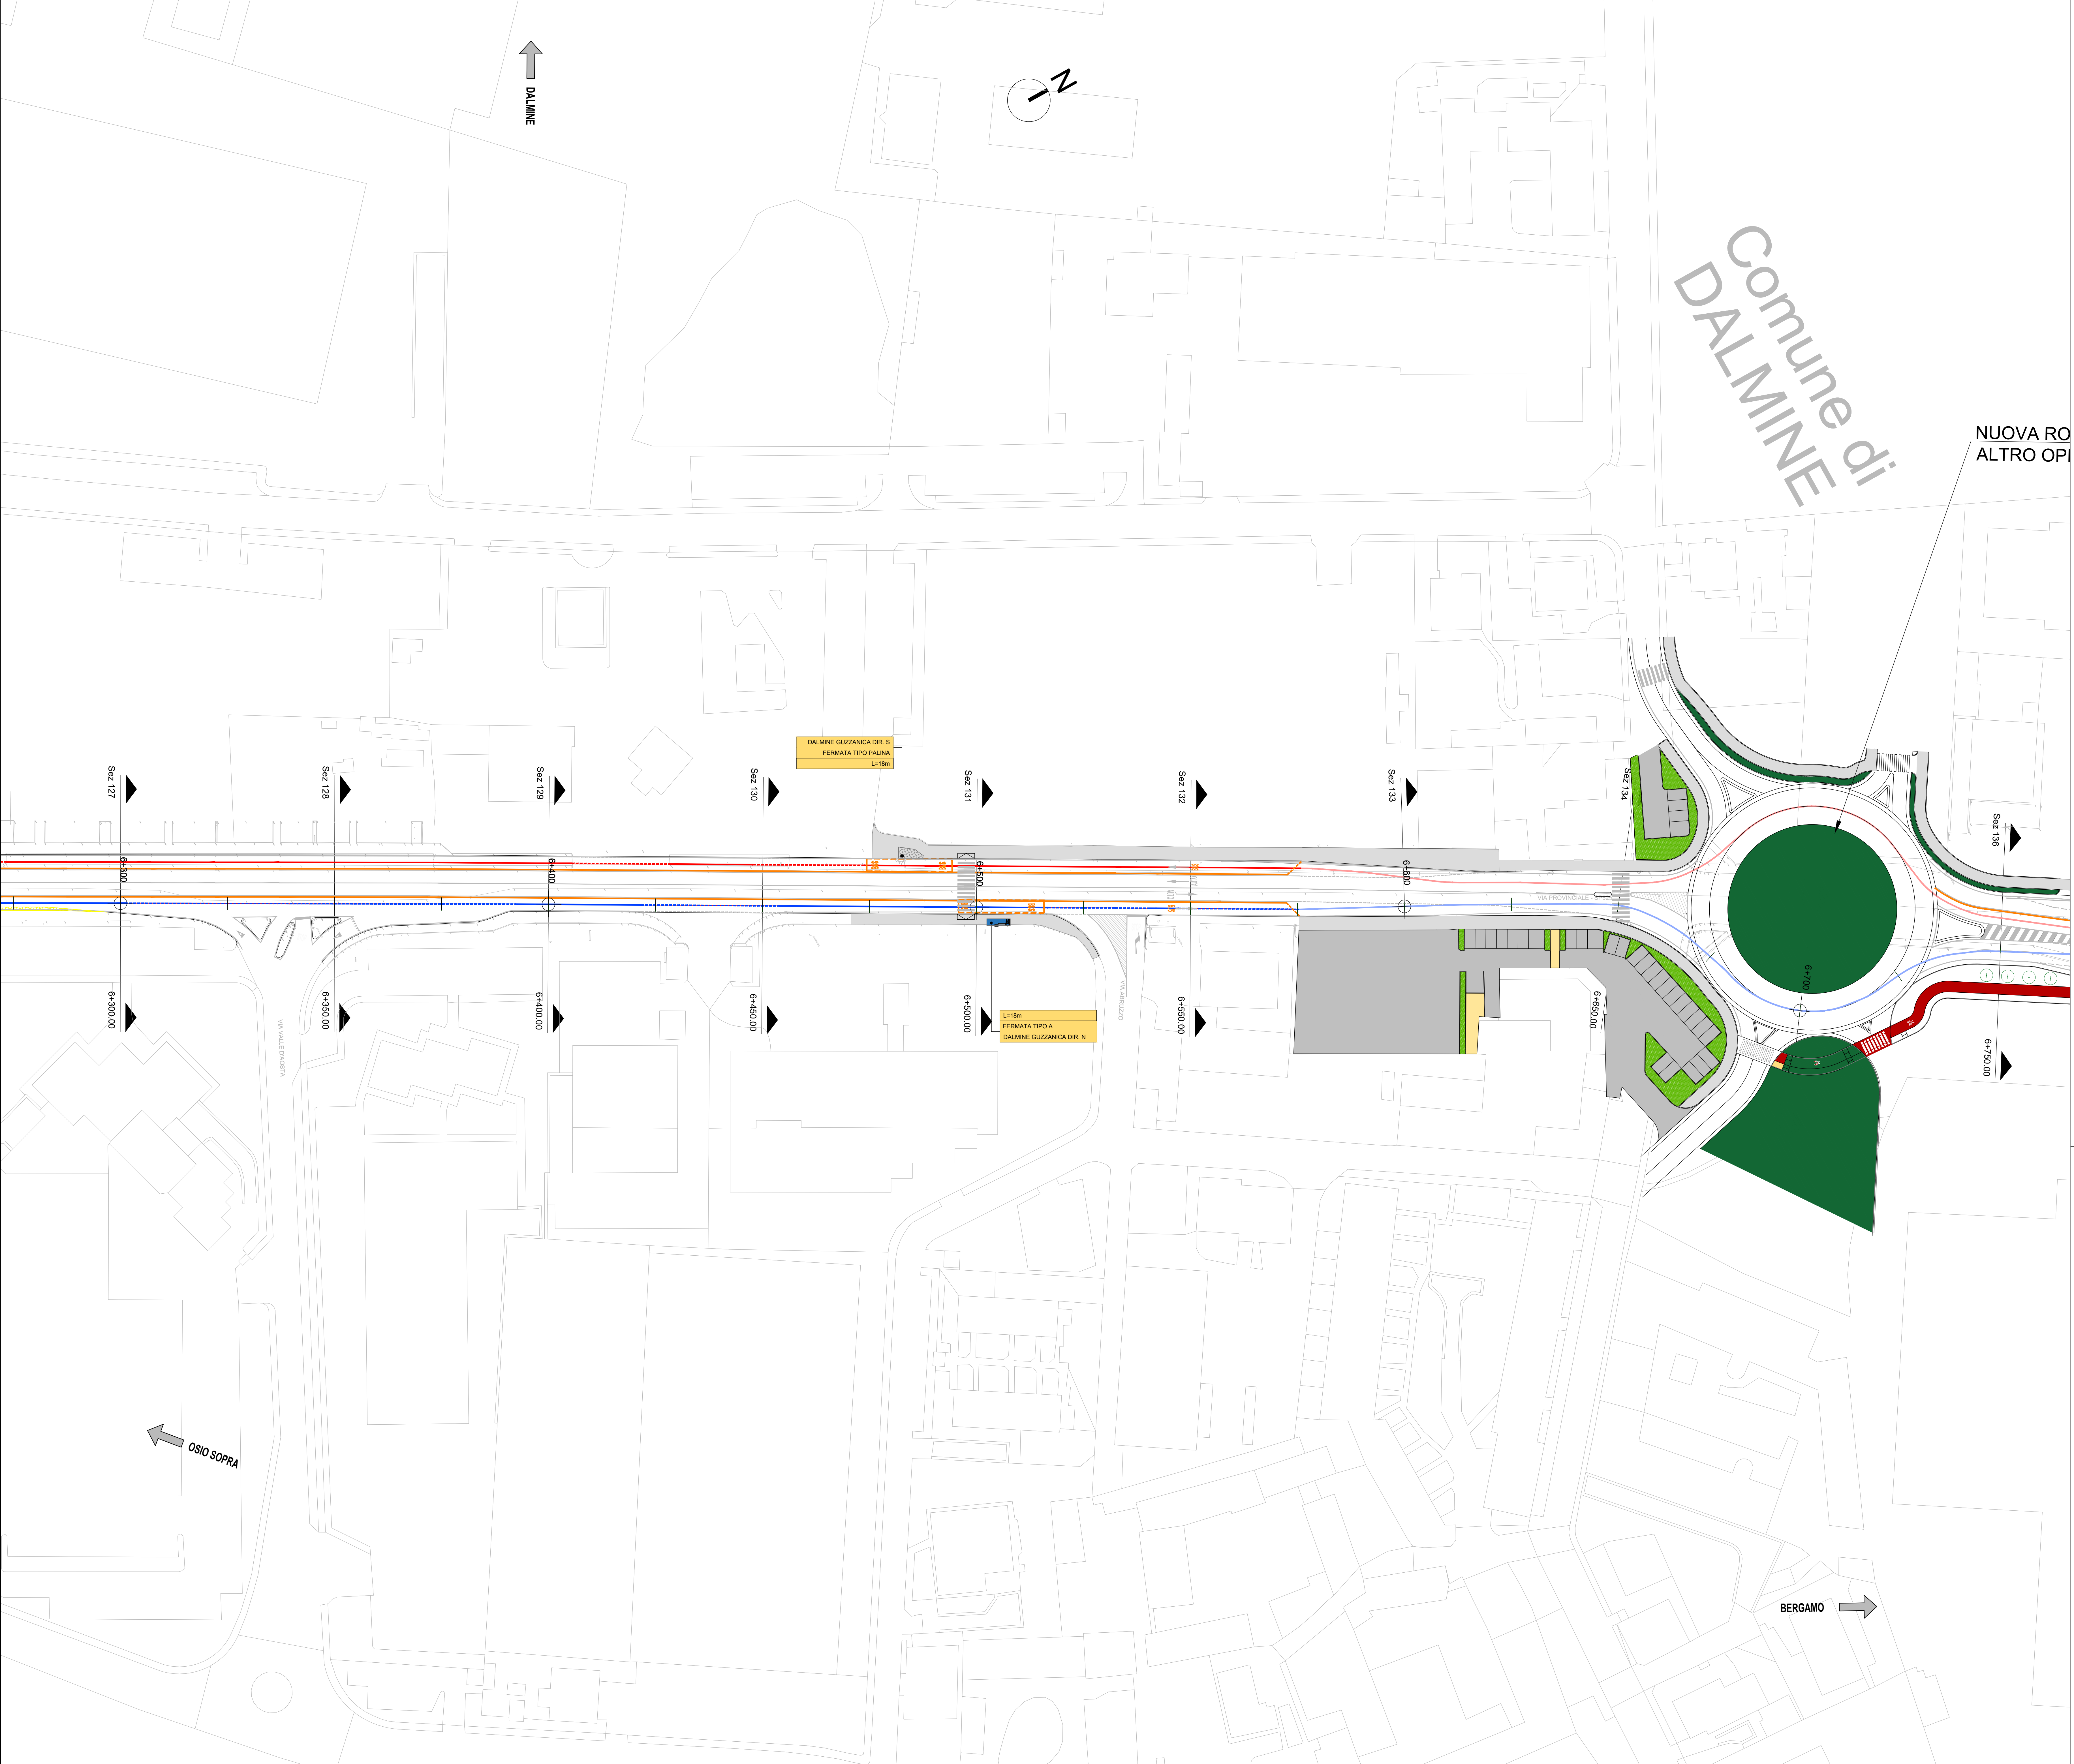

LEGENDA

- VERDELLINO - BERGAMO CORSIA E-BRT IN SEDE PROMISCUA
- BERGAMO - VERDELLINO CORSIA E-BRT IN SEDE PROMISCUA
- VERDELLINO - BERGAMO CORSIA E-BRT IN SEDE RISERVATA
- BERGAMO - VERDELLINO CORSIA E-BRT IN SEDE RISERVATA
- VERDELLINO - BERGAMO CORSIA RISERVATA DINAMICA E-BRT PREVIA ATTIVAZIONE PREFERENZIAMENTO SEMAFORICO
- BERGAMO - VERDELLINO CORSIA RISERVATA DINAMICA E-BRT PREVIA ATTIVAZIONE PREFERENZIAMENTO SEMAFORICO
- DEMOLIZIONI
- MARCIAPIEDI ESISTENTI
- MARCIAPIEDI DI NUOVA REALIZZAZIONE

Finanziato dall'Unione europea

Ministero delle Infrastrutture e dei Trasporti

Italiadomani

Regione Lombardia

Progetto dell'Unione Europea - Next Generation EU - Trasporto rapido di massa - Mission 1002 - 4.2 del PNRR

COMUNE DI BERGAMO

Comune di Bergamo

Piazza Giacomo Matteotti, 27 - 24122 Bergamo (BG)

ATB

ATB Mobilità S.p.A.

Via Gleno, 13 - 24125 Bergamo (BG)

REALIZZAZIONE DI UN SISTEMA E-BRT TRA I COMUNI DI BERGAMO, DALMINE E VERDELLINO

PROGETTO DEFINITIVO

CUP: H11B21006730001 - CIG: 9562999A25

APPALTATORE

VITALI

Vitali S.p.A.

via Lombardia 2/A

20068 -Peschiera Borromeo (MI)

PROGETTISTI

Capogruppomandatari:

ARTELIA

Passioni & Soluzioni Italia

Artelia Italia S.p.A.

Piazza G. Marconi 25

00144 - Roma (RM)

PROGETTISTI

Capogruppomandatari:

ARTELIA

Passioni & Soluzioni Italia

Artelia Sas

Pia. Simone del 16

03400 Sesto San Giovanni - Roma (RM)

ERREGI

Piazza del Viminale 14

00186 Roma (RM)

Studio Carrara

Via T. Tasso 85

24121 - Bergamo (BG)

pide

Via Fosse 13

39060 Marostica (VI)

Pini

Via Garibaldi 2

22074 - Lomazzo (CO)

IL PROGETTISTA

Ing. Arch. Giovanni Zalocco

IL PROGETTISTA E RESPONSABILE DELL'INTEGRAZIONE

Ing. Marco Gonnella

IL RESPONSABILE UNICO DEL PROCEDIMENTO

Ing. C. Rita Donato

REV	DATA	TITOLO DI EMISSIONE	REDAZIONE	CONTROLLATO	APPROVATO/AUTORIZZATO
A	Novembre 2023	EMISSIONE	La Regione	Conte	Zalocco

5.3.1_PLANIMETRIE DI TRACCIAMENTO

5.3.1_ASSE PRINCIPALE

ASSE PRINCIPALE - PLANIMETRIA DI PROGETTO - TAV. 16

IDENTIFICAZIONE ELABORATO				SCALA:	
Commissa	Lotto	Fase	Tratto	Disegnata / VBS:	Revisione
B23D	01	D	00	P 8	I F B R C 0
				01	6 A

DATA: NOVEMBRE 2023