
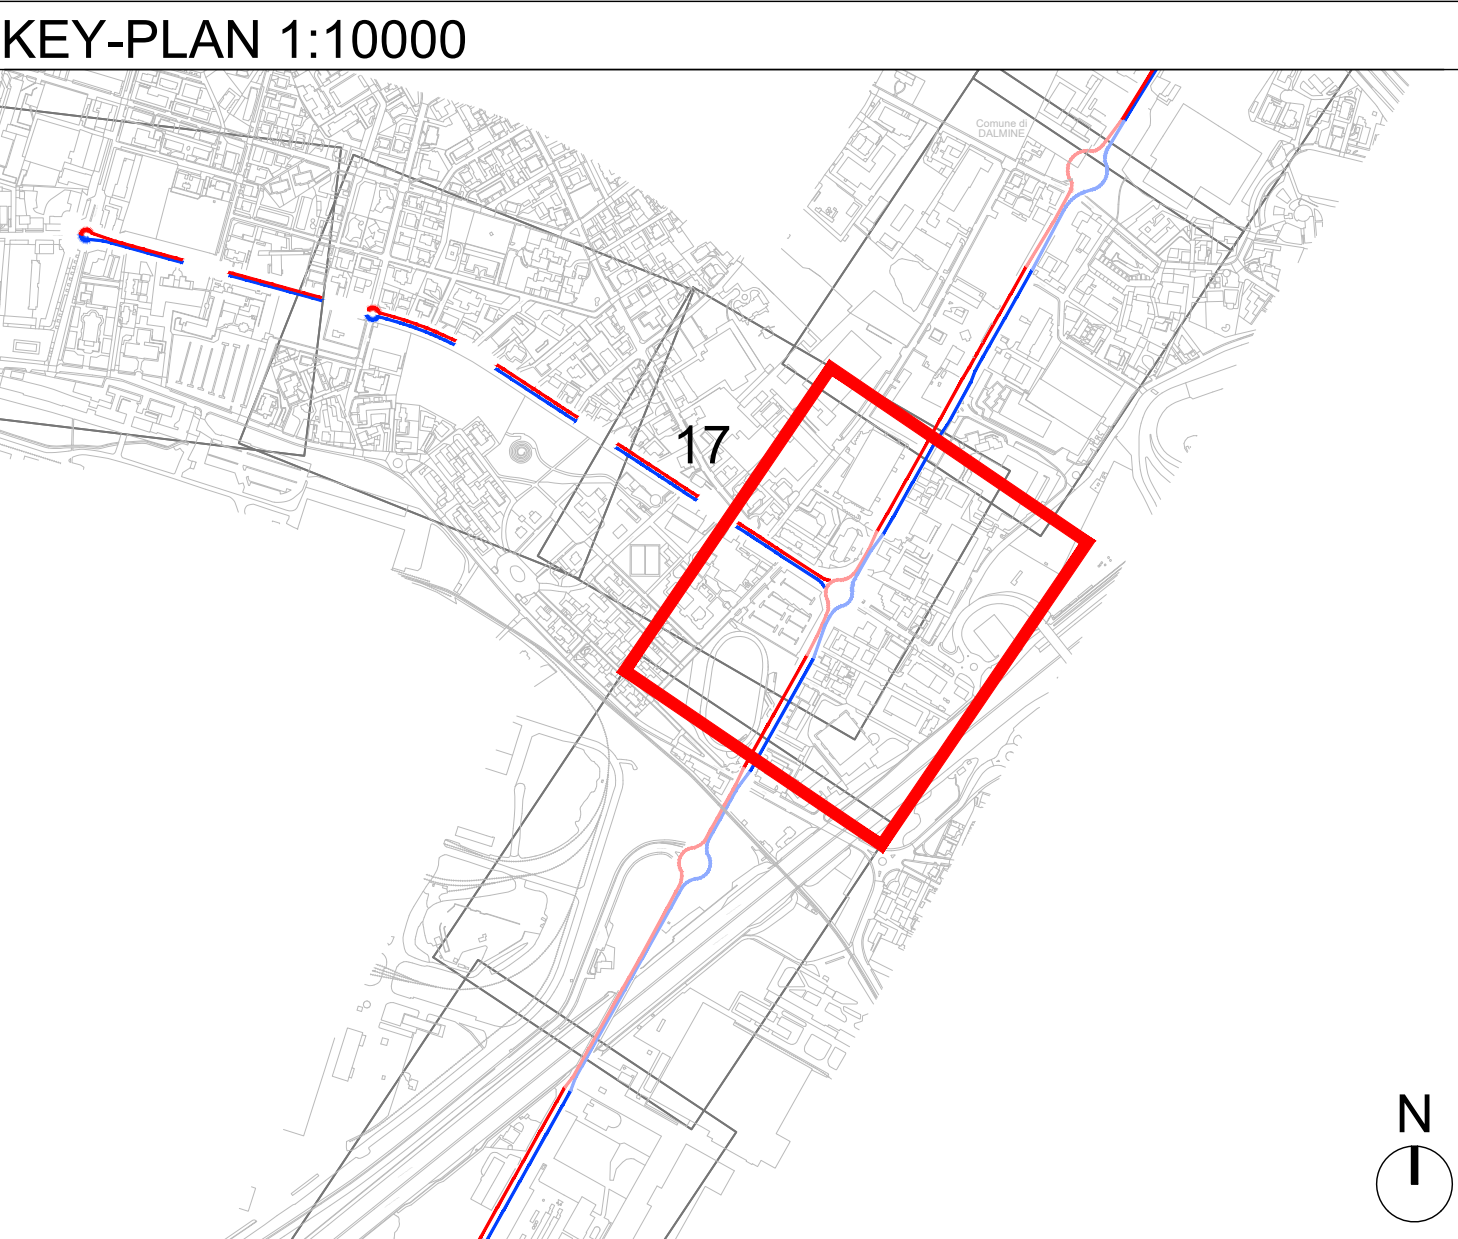


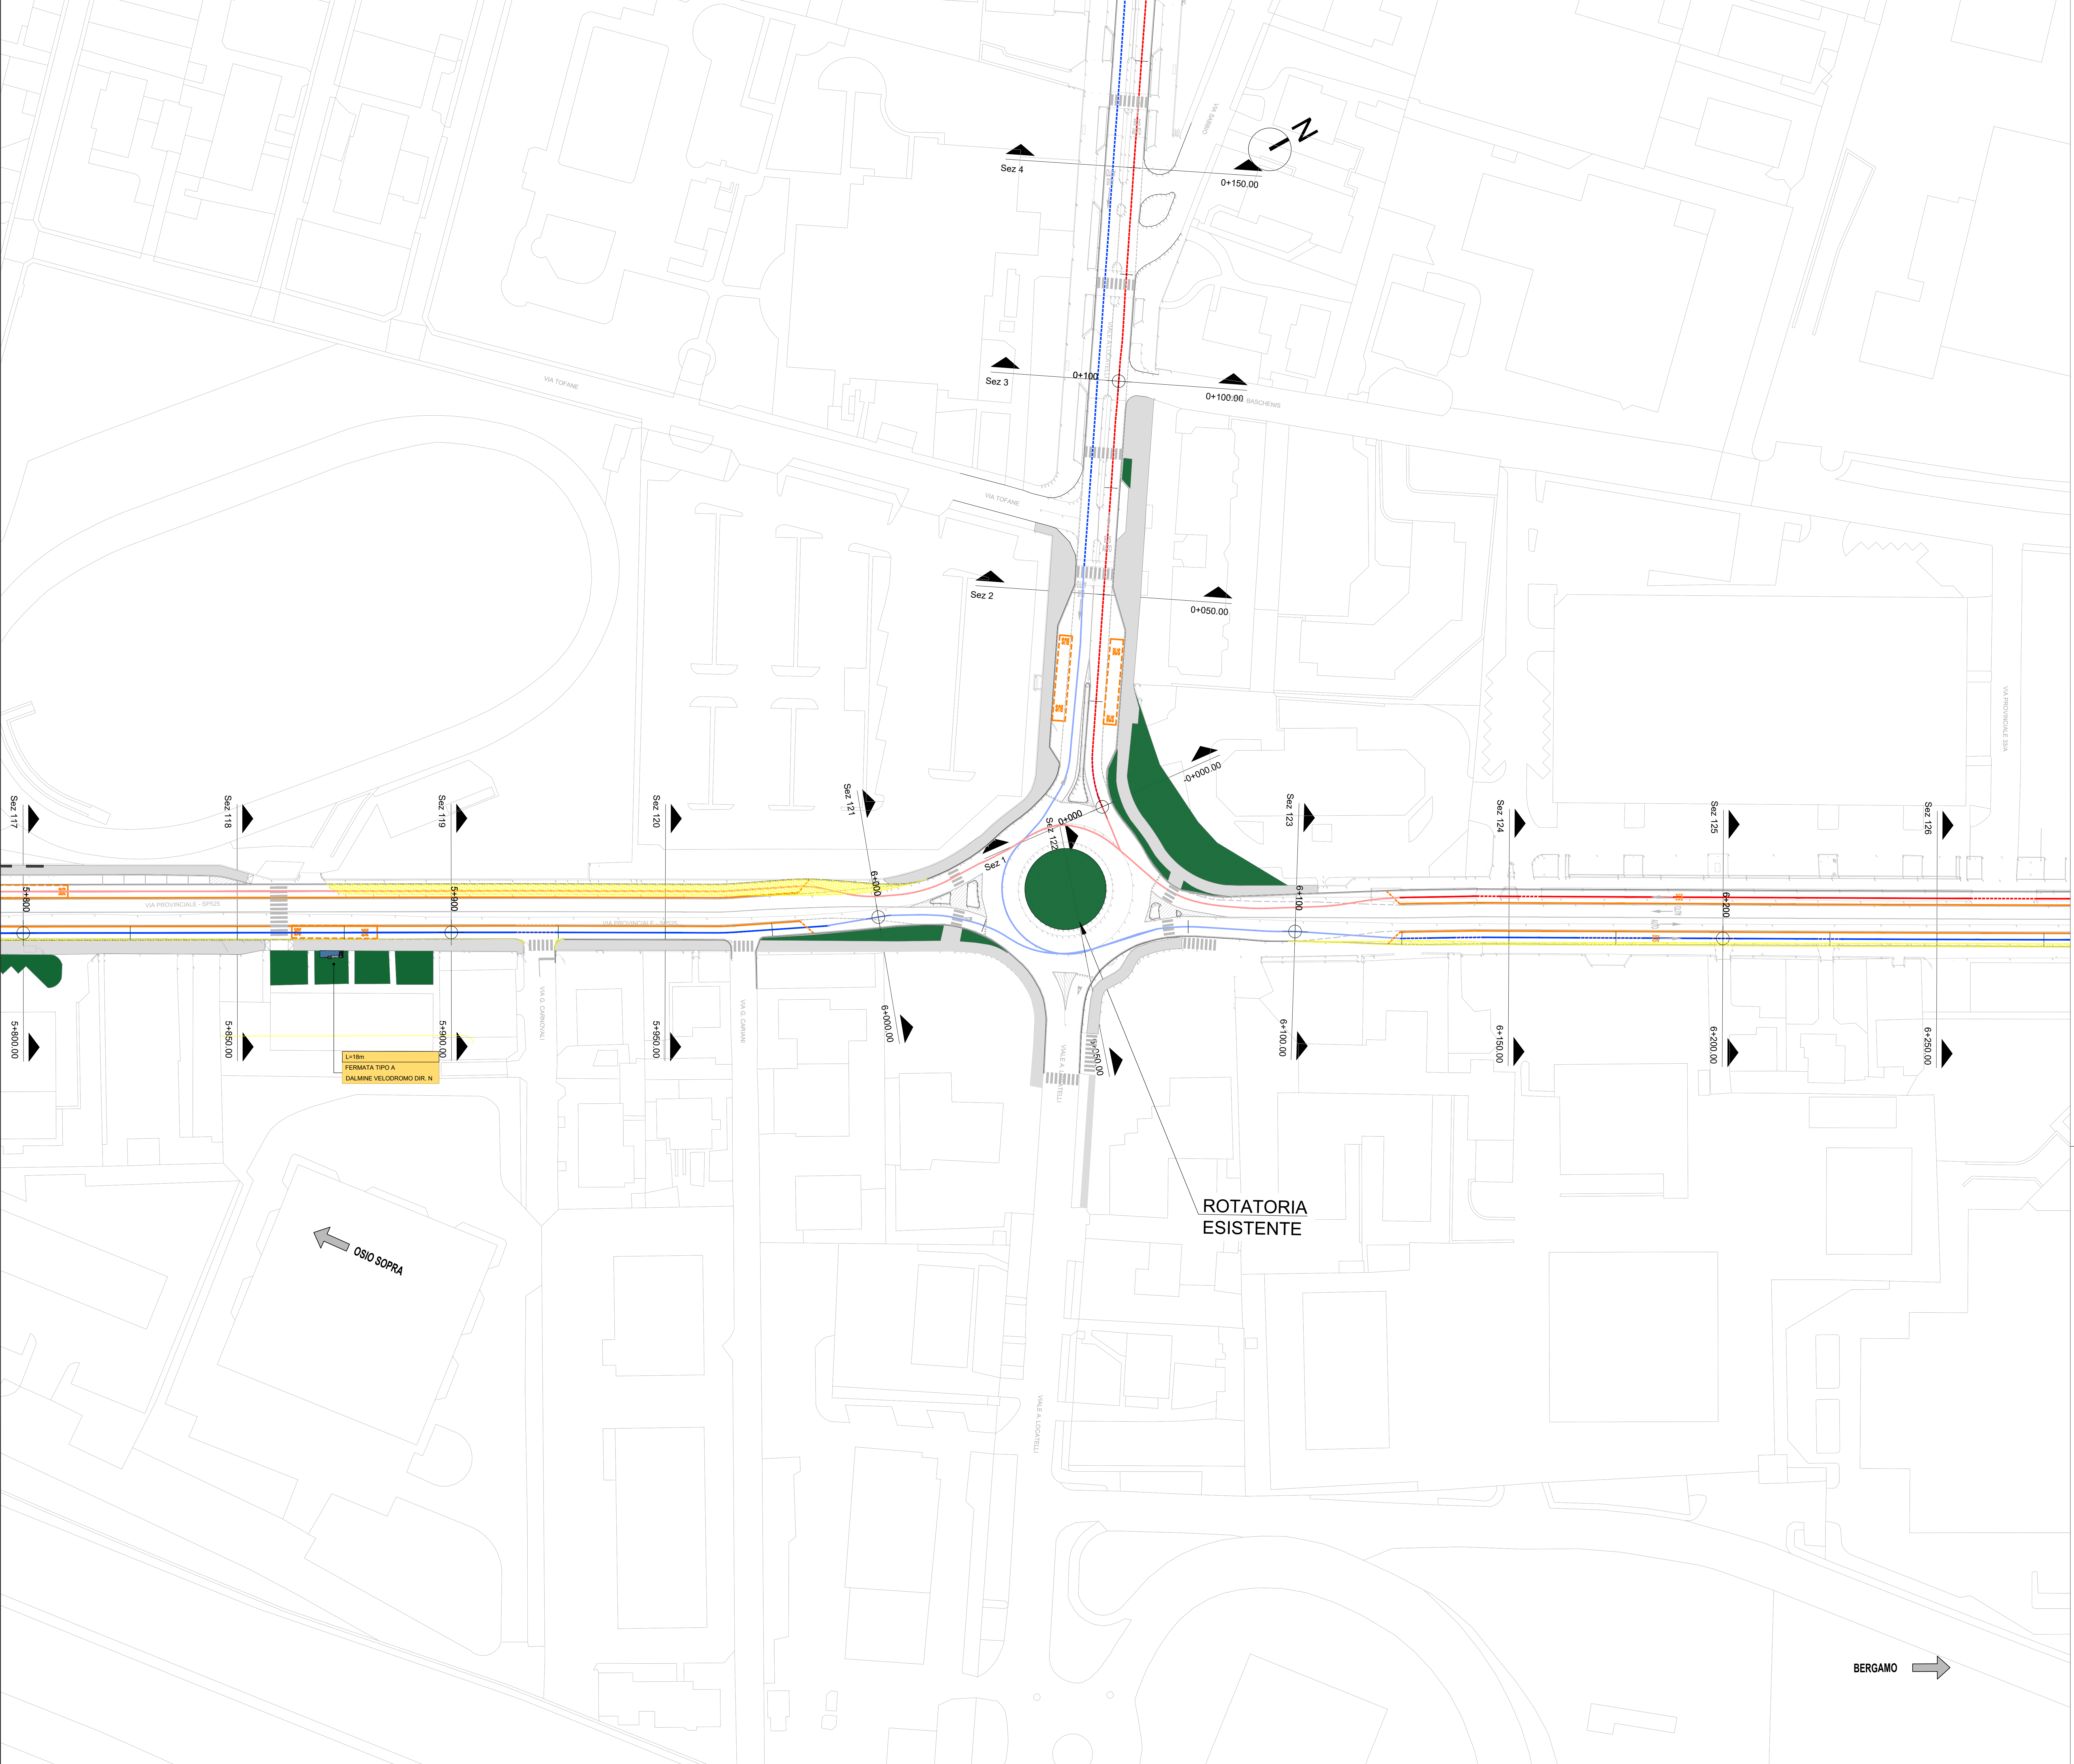

- LEGENDA
- VERDELLINO - BERGAMO CORSIA E-BRT IN SEDE PROMISCUA
 - BERGAMO - VERDELLINO CORSIA E-BRT IN SEDE PROMISCUA
 - VERDELLINO - BERGAMO CORSIA E-BRT IN SEDE RISERVATA
 - BERGAMO - VERDELLINO CORSIA E-BRT IN SEDE RISERVATA
 - VERDELLINO - BERGAMO CORSIA RISERVATA DINAMICA E-BRT PREVIA ATTIVAZIONE PREFERENZIAMENTO SEMAFORICO
 - BERGAMO - VERDELLINO CORSIA RISERVATA DINAMICA E-BRT PREVIA ATTIVAZIONE PREFERENZIAMENTO SEMAFORICO
 - DEMOLIZIONI
 - MARCIAPIEDI ESISTENTI
 - MARCIAPIEDI DI NUOVA REALIZZAZIONE

Finanziato dall'Unione europea NextGenerationEU

Ministero delle Infrastrutture e dei Trasporti

Italiadomani

Regione Lombardia

Progetto dell'Unico Europa - Next Generation EU - Trasporto rapido di massa - Milano 1032 - 4.2 del 1995

COMUNE DI BERGAMO

COMUNE DI BERGAMO

Piazza Giacomo Matteotti, 27 - 24122 Bergamo (BG)

ATB Mobilità S.p.A.

Via Gleno, 13 - 24125 Bergamo (BG)

REALIZZAZIONE DI UN SISTEMA E-BRT TRA I COMUNI DI BERGAMO, DALMINE E VERDELLINO

PROGETTO DEFINITIVO

CUP: H11B21006730001 - CIG: 9662999A25

APPALTATORE

VITALI your construction partner

Vitali S.p.A.

via Lombardia 2/A

20068 -Peschiera Borromeo (MI)

PROGETTISTI

Capogruppomandatario:

ARTELIA Passion & Solutions Italia

Artelia Italia S.p.A.

Piazza G. Marconi 25

00144 - Roma (RM)

IL PROGETTISTA

Ing. Arch. Giovanni Zallocco

IL PROGETTISTA E RESPONSABILE DELL'INTEGRAZIONE

Ing. Marco Gonnella

IL RESPONSABILE UNICO DEL PROCEDIMENTO

Ing. C. Rita Donato

A. Novembre 2023

EMISSIONE

La Ragione

Conte

Zalocco

REV DATA TIPO DI EMISSIONE REDATTO CONTROLLATO APPROVATO/AUTORIZZATO

5.3.1 PLANIMETRIE DI TRACCIAMENTO

5.3.1 ASSE PRINCIPALE

ASSE PRINCIPALE - PLANIMETRIA DI PROGETTO - TAV. 17

IDENTIFICAZIONE ELABORATO

Commessa Lotto Fase Tipo doc. Descrizione / VBS: 1-2 Progressivo doc. Revisione

SCALA: 1:500

DATA: NOVEMBRE 2023

B23D01D00P8IFBR C0017A