
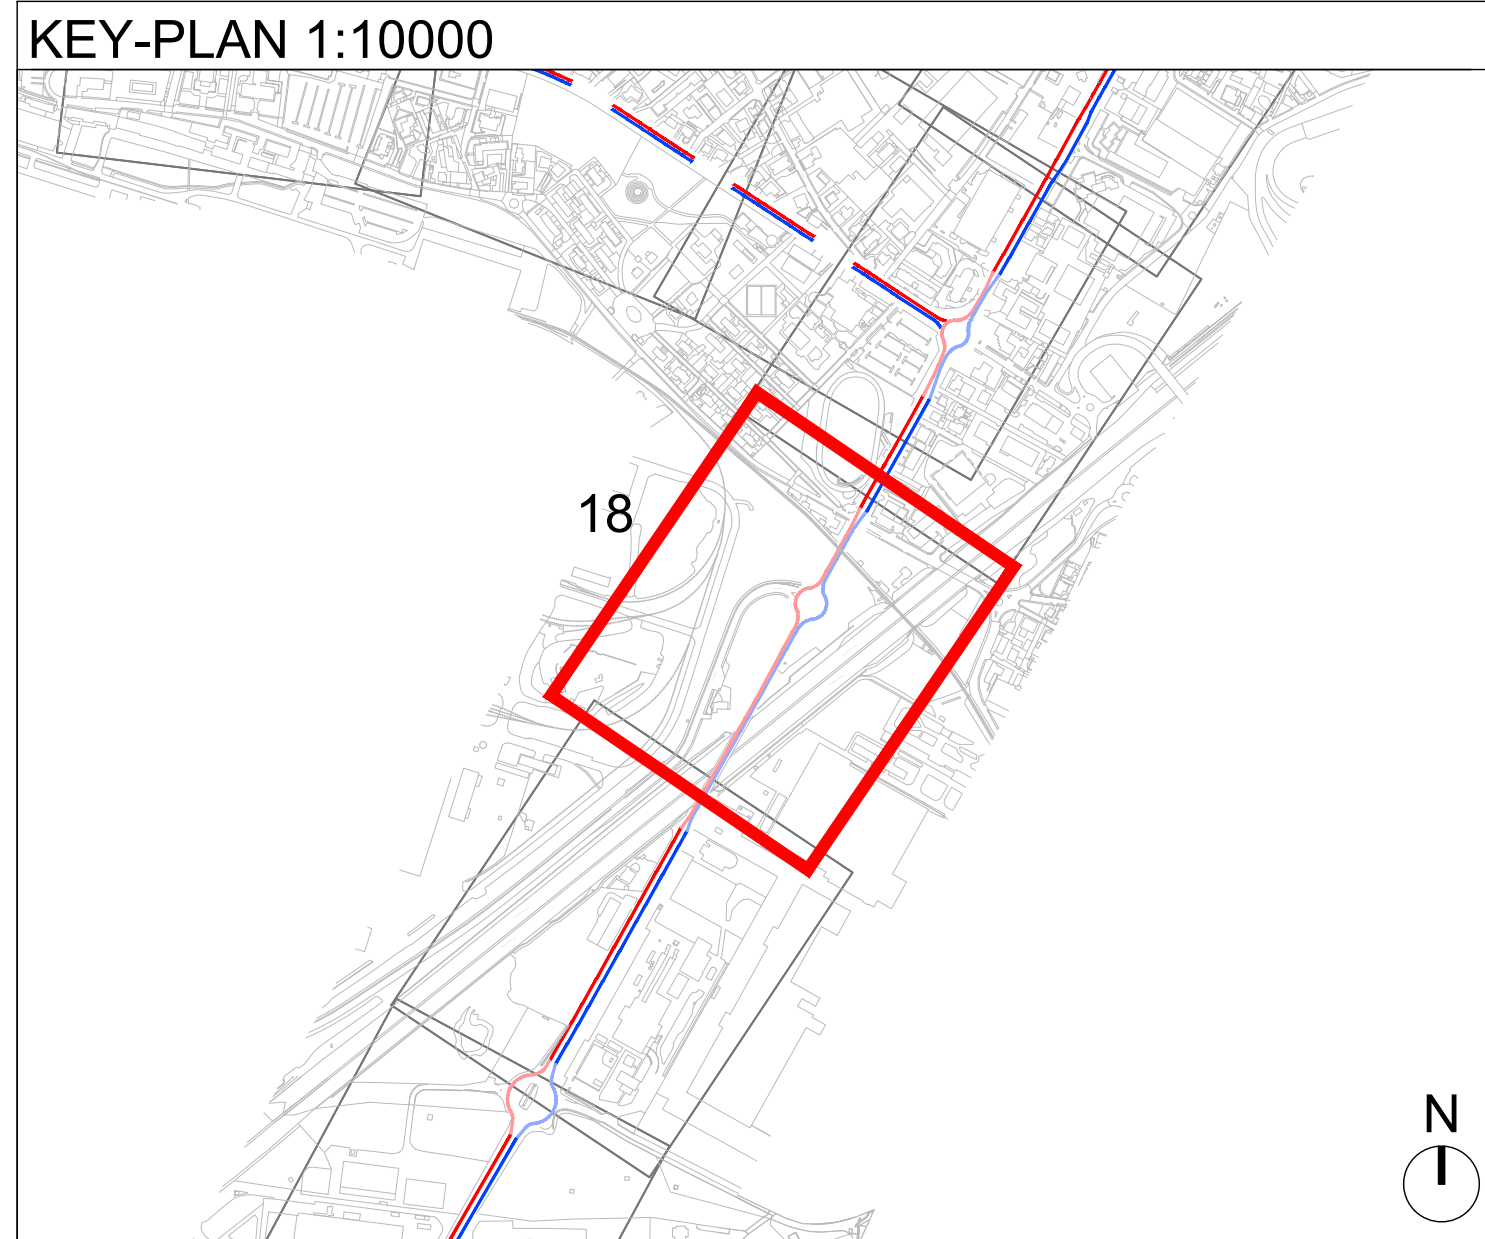


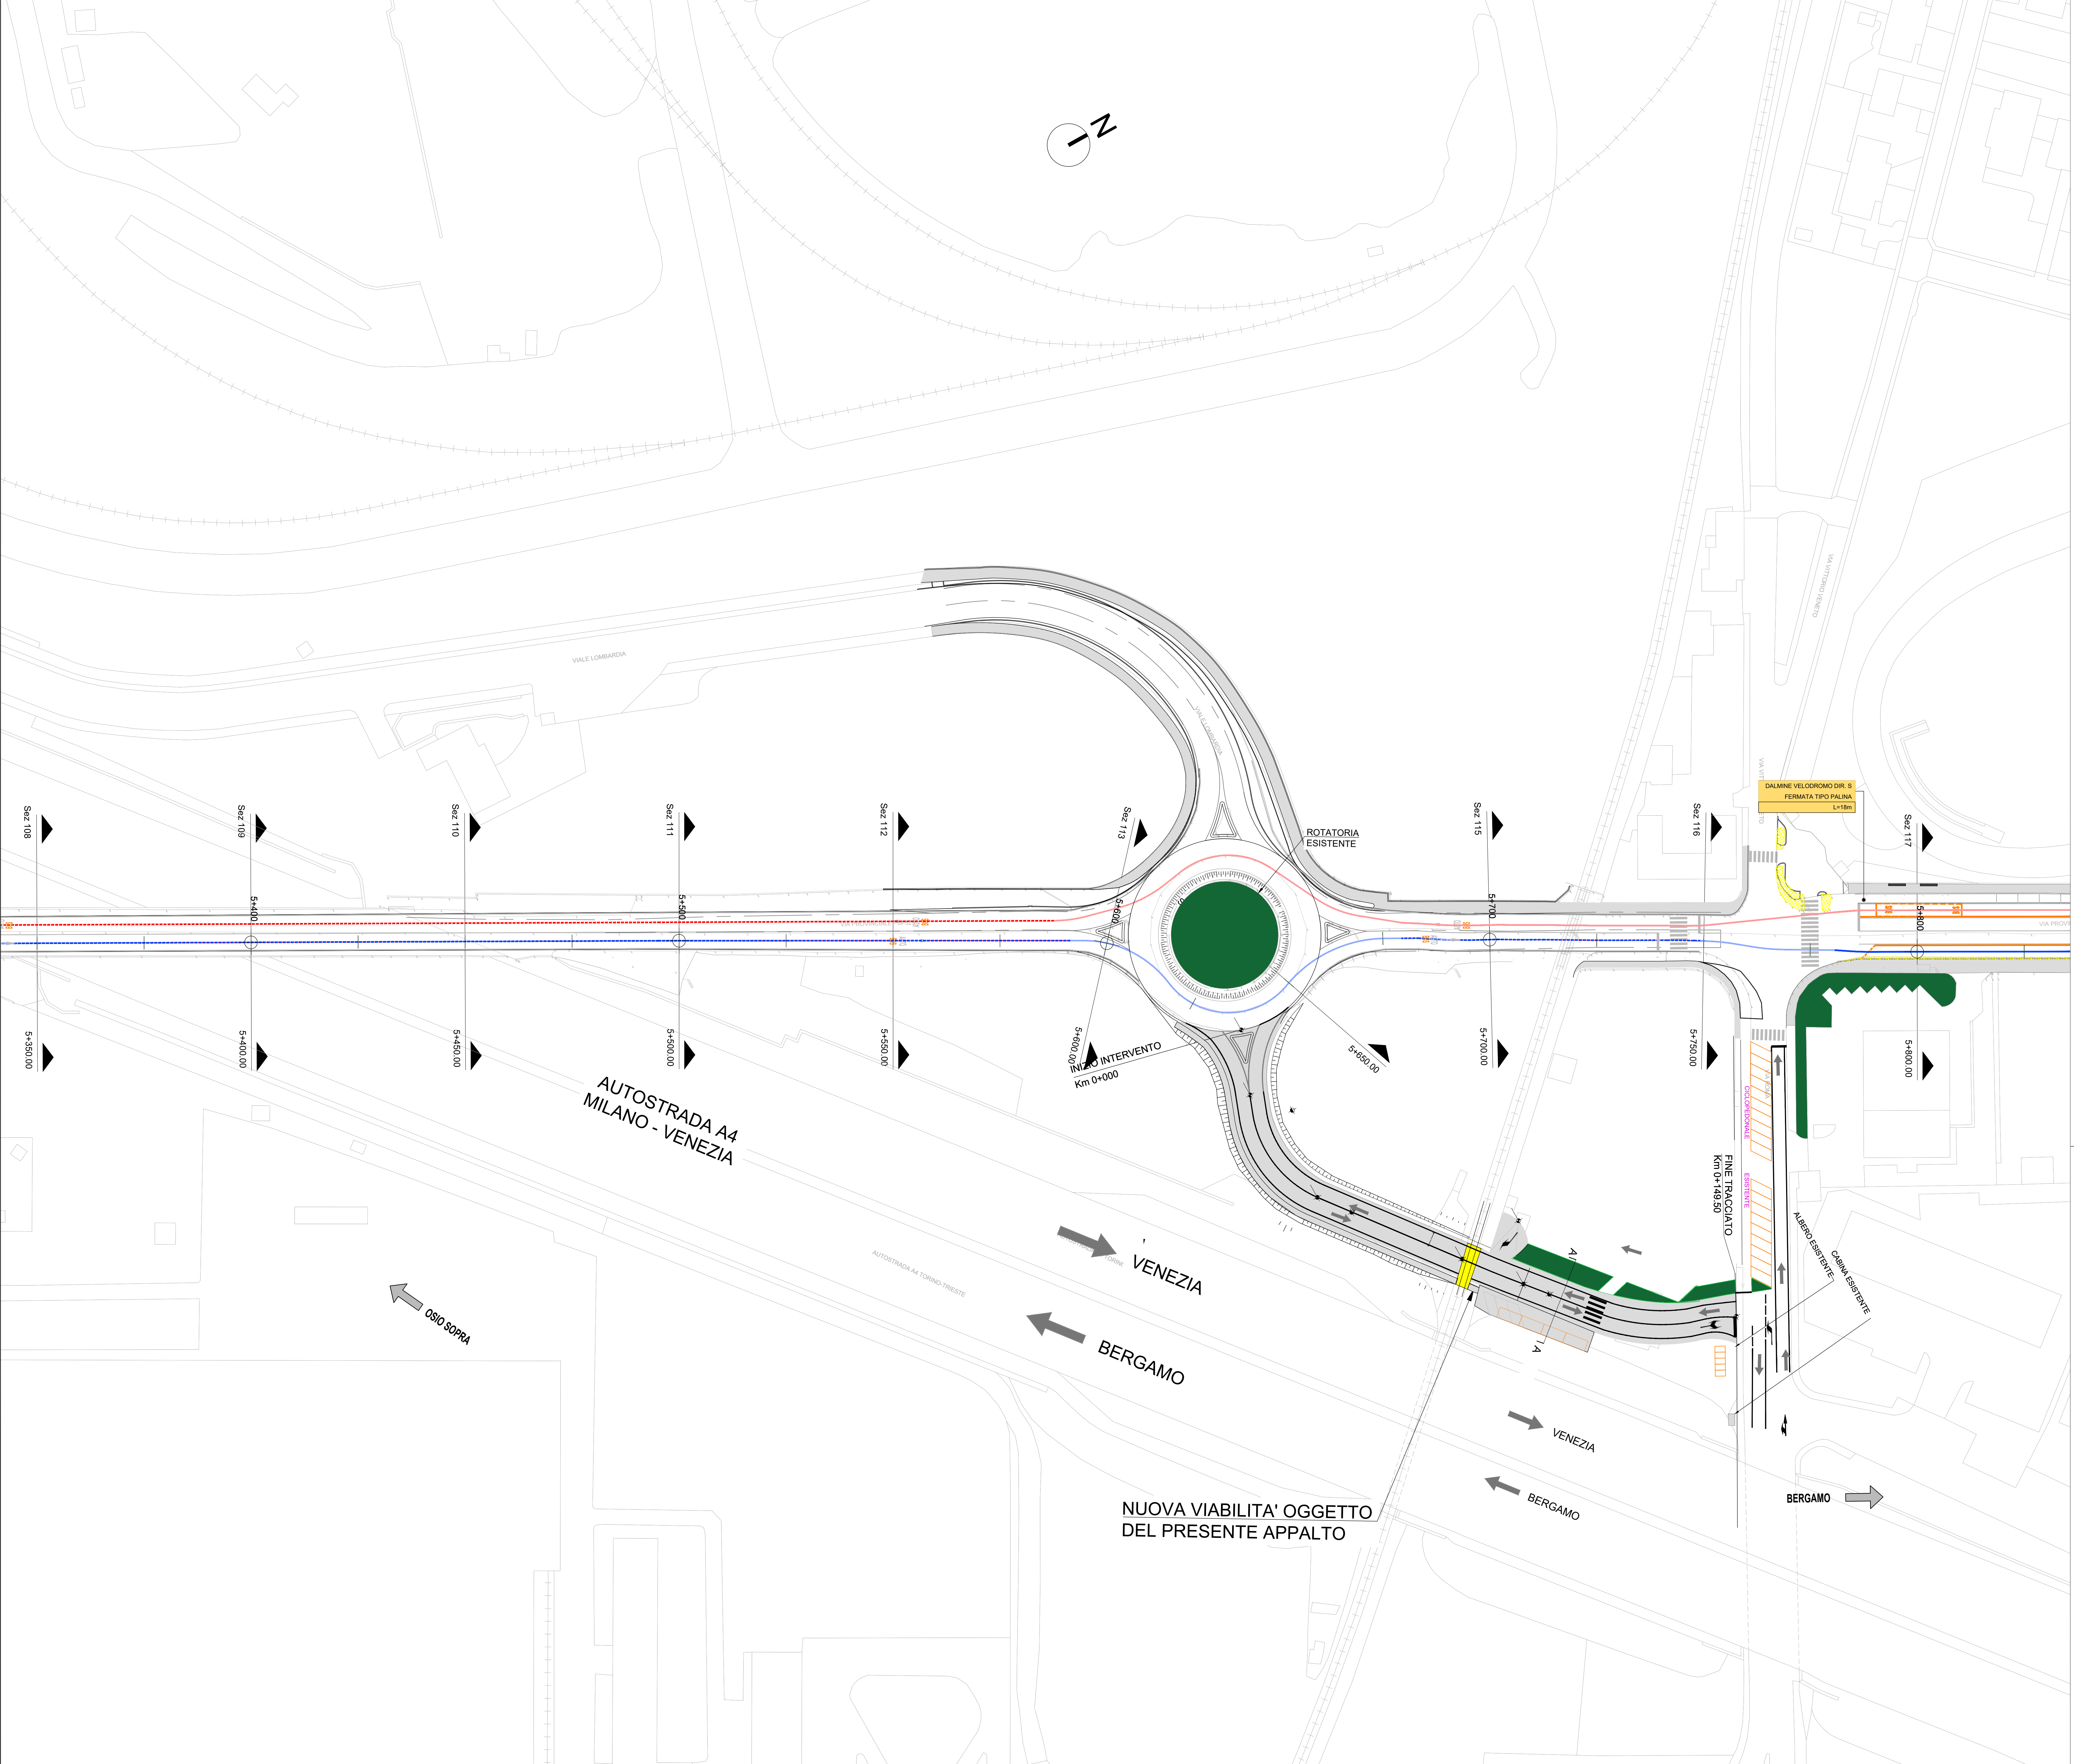

LEGENDA

- VERDELLINO - BERGAMO CORSIA E-BRT IN SEDE PROMISCUA
- BERGAMO - VERDELLINO CORSIA E-BRT IN SEDE PROMISCUA
- VERDELLINO - BERGAMO CORSIA E-BRT IN SEDE RISERVATA
- BERGAMO - VERDELLINO CORSIA E-BRT IN SEDE RISERVATA
- VERDELLINO - BERGAMO CORSIA RISERVATA DINAMICA E-BRT PREVIA ATTIVAZIONE PREFERENZIAMENTO SEMAFORICO
- BERGAMO - VERDELLINO CORSIA RISERVATA DINAMICA E-BRT PREVIA ATTIVAZIONE PREFERENZIAMENTO SEMAFORICO
- DEMOLIZIONI
- MARCIAPIEDI ESISTENTI
- MARCIAPIEDI DI NUOVA REALIZZAZIONE

REALIZZAZIONE DI UN SISTEMA E-BRT TRA I COMUNI DI BERGAMO, DALMINE E VERDELLINO
PROGETTO DEFINITIVO

CUP: H11B21006730001 - CIG: 9662999A25

APPALTATORE
VITALI your construction partner
Vitali S.p.A.
via Lombardia 2/A
20068 -Peschiera Borromeo (MI)

PROGETTISTI
Capogruppo/mandataria:
ARTELIA Passion & Solutions Italia
Ing. Arch. Giovanni Zalocco
Ing. Marco Gonnella
Ing. C. Rita Donato

ARTERIA S.p.A.
via Lombardia 16
03400 Sesto San Giovanni - Roma (RM)
00144 - Roma (RM)

ERREGI
Studio Carrara
Via T. Tasso 85
24121 - Bergamo (BG)

pide
Pide
Via Fosse 13
39060 Marostica (VI)

OPINI
Pini
Via Gennar 2
22074 - Lomazzo (CO)

IL RESPONSABILE UNICO DEL PROCEDIMENTO
Ing. C. Rita Donato

REV	DATA	TITOLO EMISSIONE	REDAZIONE	CONTROLLATO	APPROVATO/AUTORIZZATO
A	Novembre 2023	EMISSIONE	La Ragione	Conte	Zalocco

5.3.1 ASSE PRINCIPALE
ASSE PRINCIPALE - PLANIMETRIA DI PROGETTO - TAV. 18

IDENTIFICAZIONE ELABORATO

Commissa	Lotto	Fase	Tratto	Descrizione / VBS	Progettista / VBS	Revisione	SCALA
B23D	01	D	00	P 8	I F B R C 0	018A	1:500

DATA: NOVEMBRE 2023