
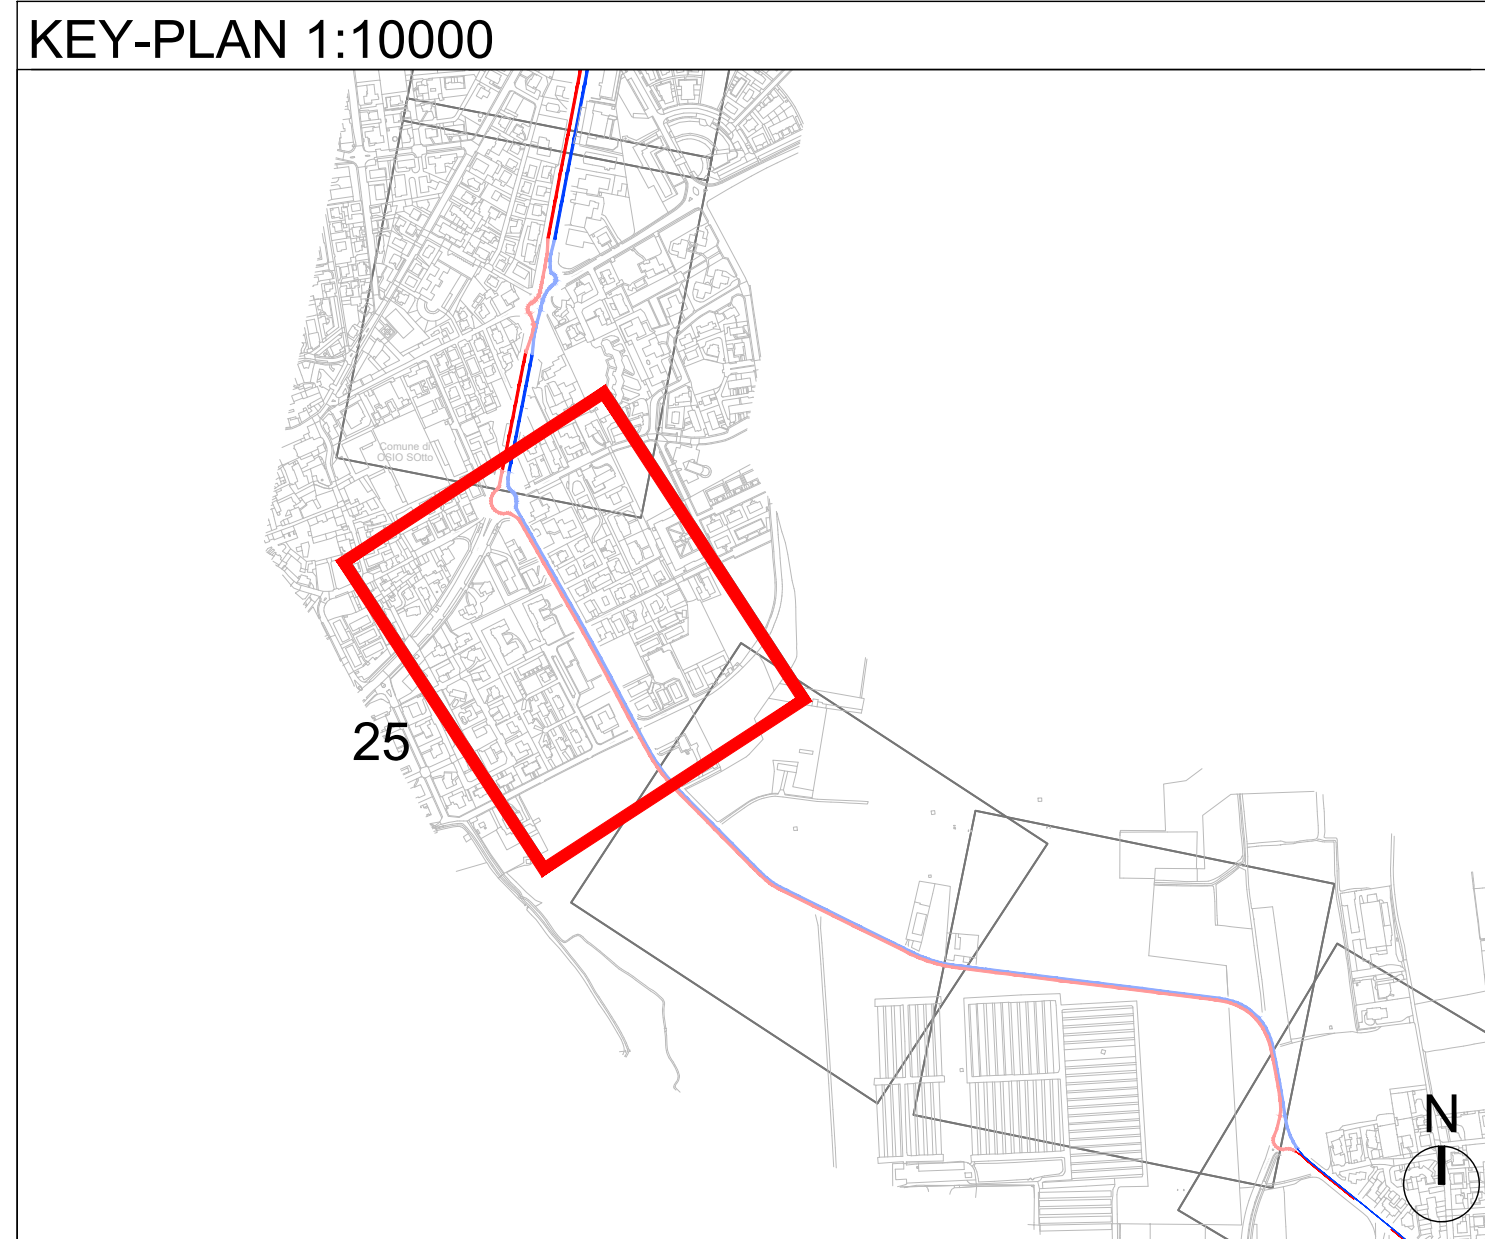


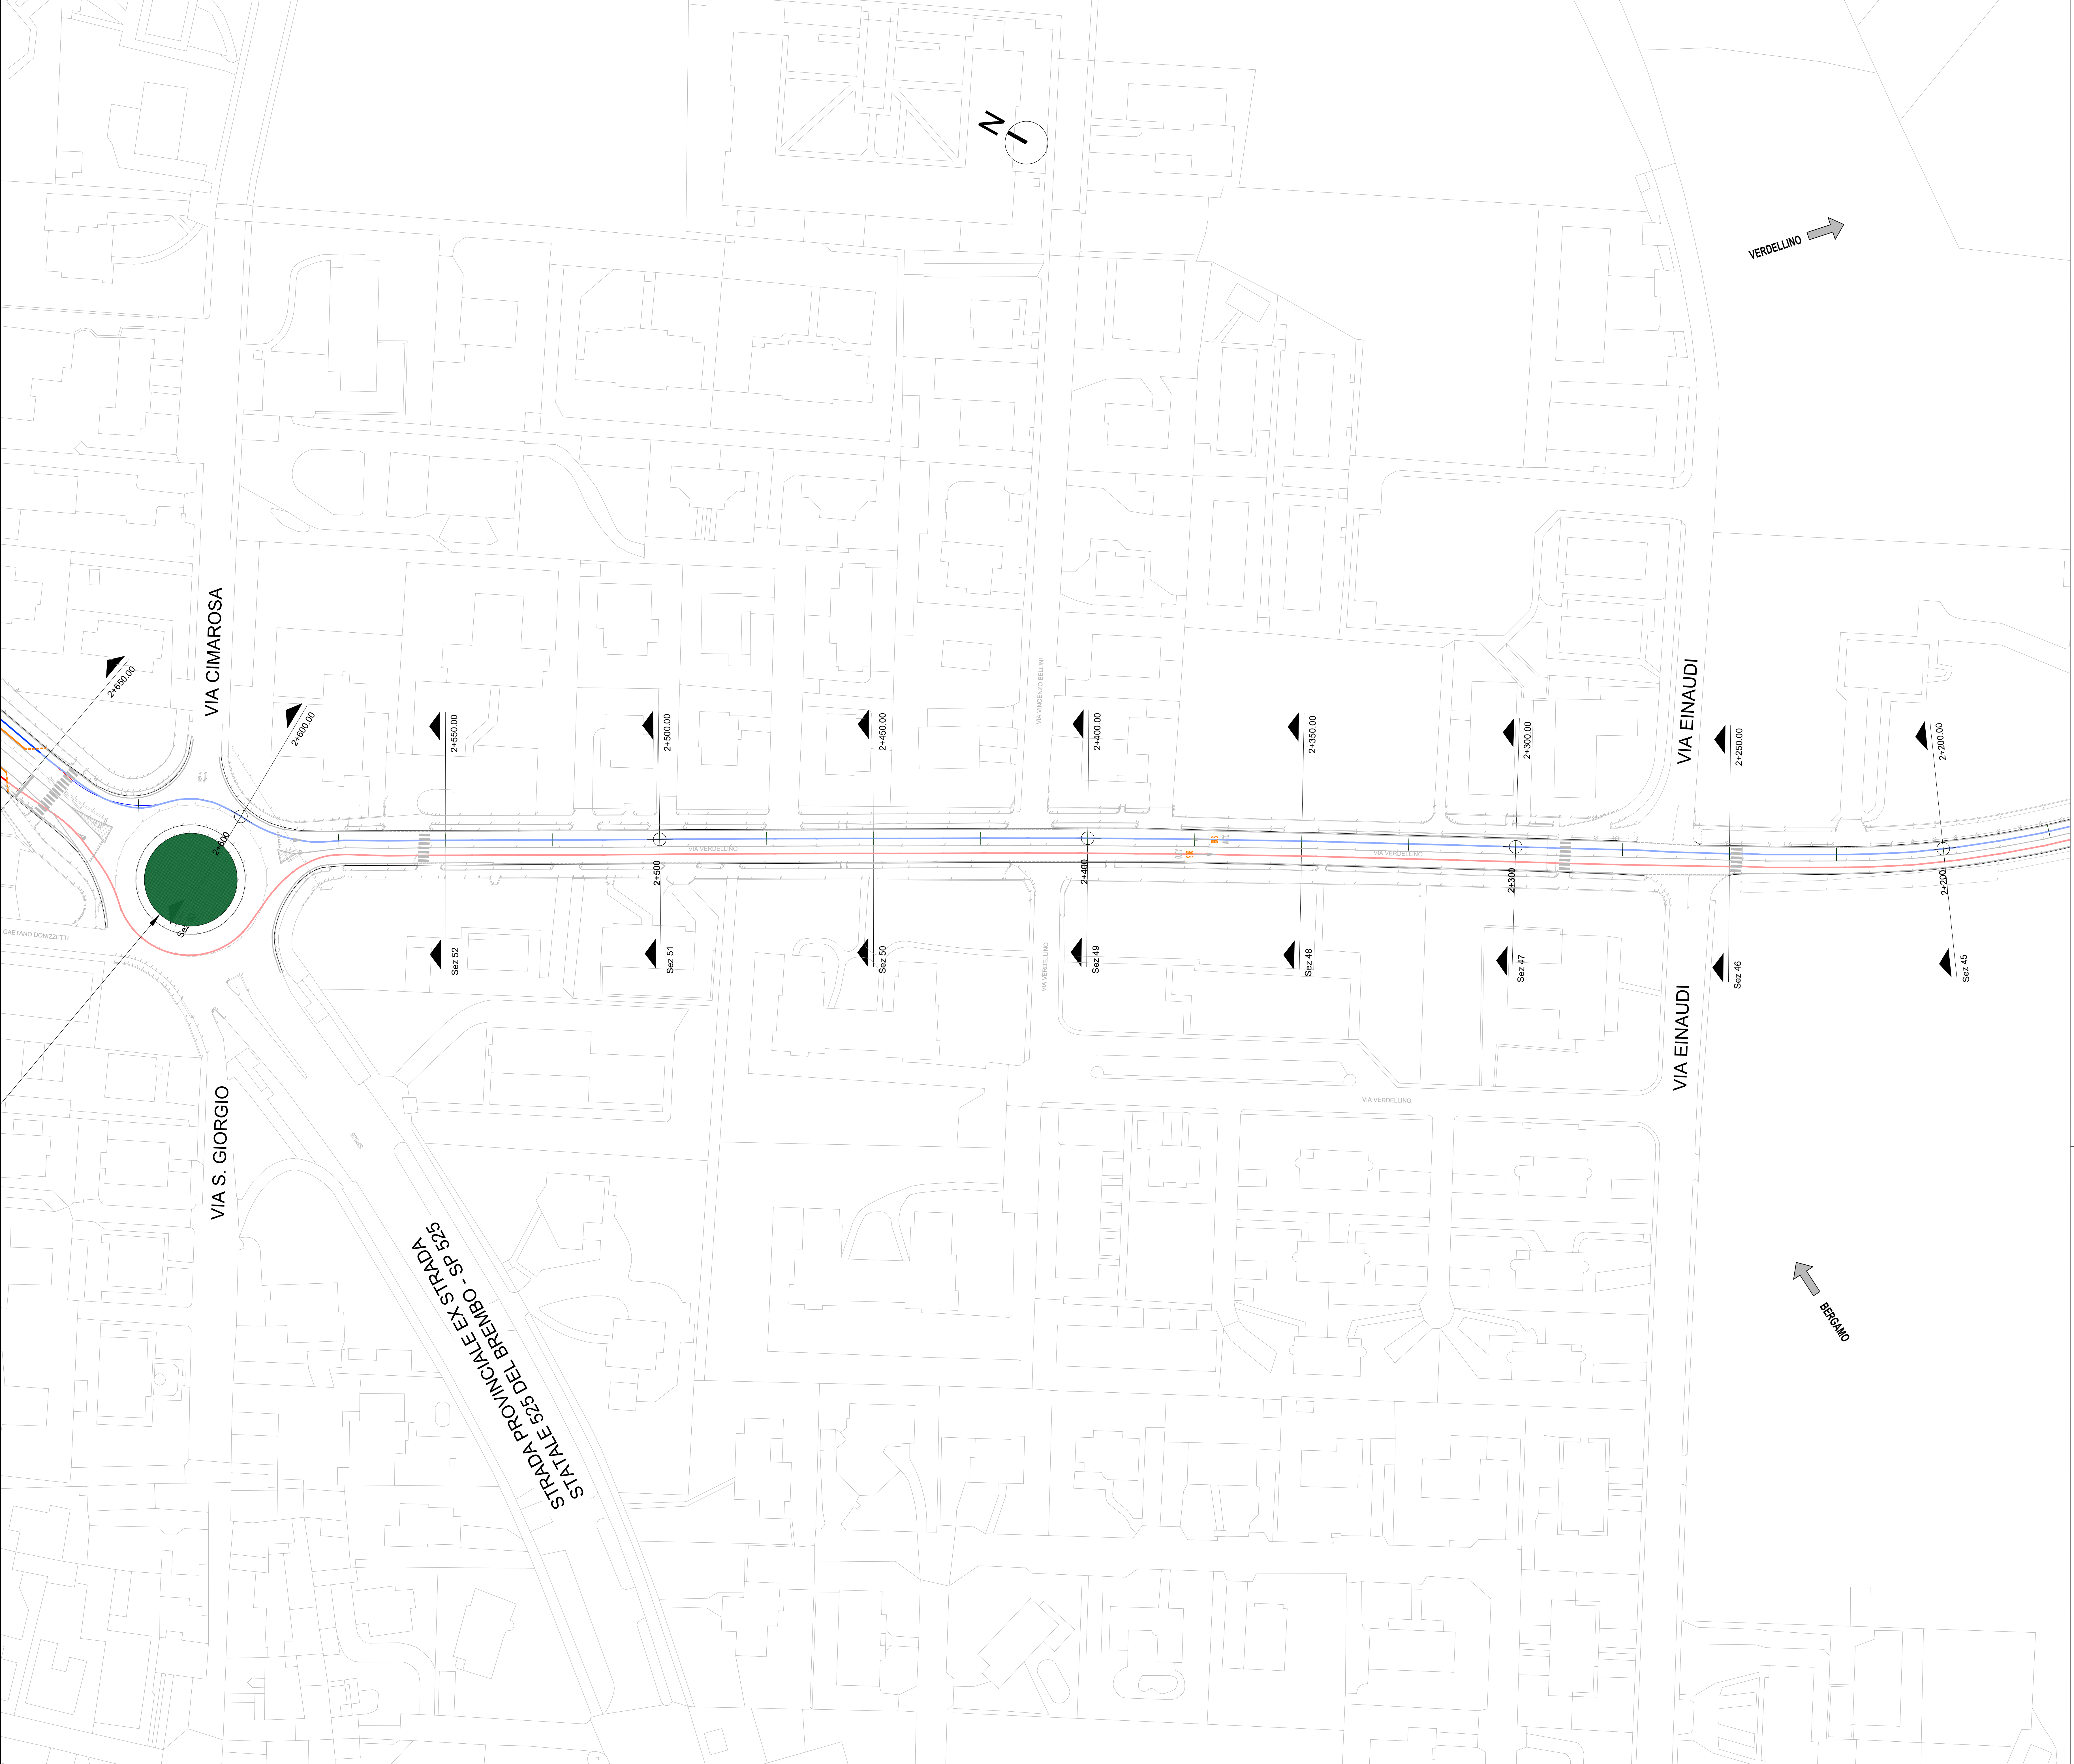

LEGENDA

- VERDELLINO - BERGAMO CORSIA E-BRT IN SEDE PROMISCUA
- BERGAMO - VERDELLINO CORSIA E-BRT IN SEDE PROMISCUA
- VERDELLINO - BERGAMO CORSIA E-BRT IN SEDE RISERVATA
- BERGAMO - VERDELLINO CORSIA E-BRT IN SEDE RISERVATA
- VERDELLINO - BERGAMO CORSIA RISERVATA DINAMICA E-BRT PREVIA ATTIVAZIONE PREFERENZIAMENTO SEMAFORICO
- BERGAMO - VERDELLINO CORSIA RISERVATA DINAMICA E-BRT PREVIA ATTIVAZIONE PREFERENZIAMENTO SEMAFORICO
- DEMOLIZIONI
- MARCIAPIEDI ESISTENTI
- MARCIAPIEDI DI NUOVA REALIZZAZIONE

Finanziato dall'Unione europea
Ministero delle Infrastrutture e dei Trasporti
Fondo dell'Unione Europea - Next Generation EU - Trasporti regionali di massa - Misura 1002 - 4.2 del FERS

Comune di Bergamo
Piazza Giacomo Matteotti, 27 - 24122 Bergamo (BG)

ATB
ATB Mobilità S.p.A.
Via Gleno, 13 - 24125 Bergamo (BG)

REALIZZAZIONE DI UN SISTEMA E-BRT TRA I COMUNI DI BERGAMO, DALMINE E VERDELLINO
PROGETTO DEFINITIVO
CUP: H11B21006730001 - CIG: 9562999A25

APPALTATORE
VITALI
Vitali S.p.A.
via Lombardia 2/A
20068 - Peschiera Borromeo (MI)

PROGETTISTI
Capogruppo/mandataria:
ARTELIA
Passioni & Solutions Italia
Artelia Italia S.p.A.
Piazza G. Marconi 25
00144 - Roma (RM)

Ing. Arch. Giovanni Zalocco
Ing. Marco Gonnella
Ing. C. Rita Donato

IL PROGETTISTA
IL PROGETTISTA E RESPONSABILE DELL'INTEGRAZIONE
IL RESPONSABILE UNICO DEL PROCEDIMENTO

A	Novembre 2023	EMISSIONE	La Ragione	Conte	Zalocco
REV	DATA	TITOLO EMISSIONE	REDAZIONE	CONTROLLATO	APPROVATO/AUTORIZZATO

5.3.1_PLANIMETRIE DI TRACCIAMENTO
5.3.1_ASSE PRINCIPALE
ASSE PRINCIPALE - PLANIMETRIA DI PROGETTO - TAV. 25

IDENTIFICAZIONE ELABORATO

Commessa	Lotto	Fase	Tratto	Tipologia doc.	Descrizione / WBS 1-2	Progressivo doc.	Revisione	SCALA: 1:500
B23D	01	D	00	P 8	I F B R C 0	025	A	DATA: NOVEMBRE 2023