
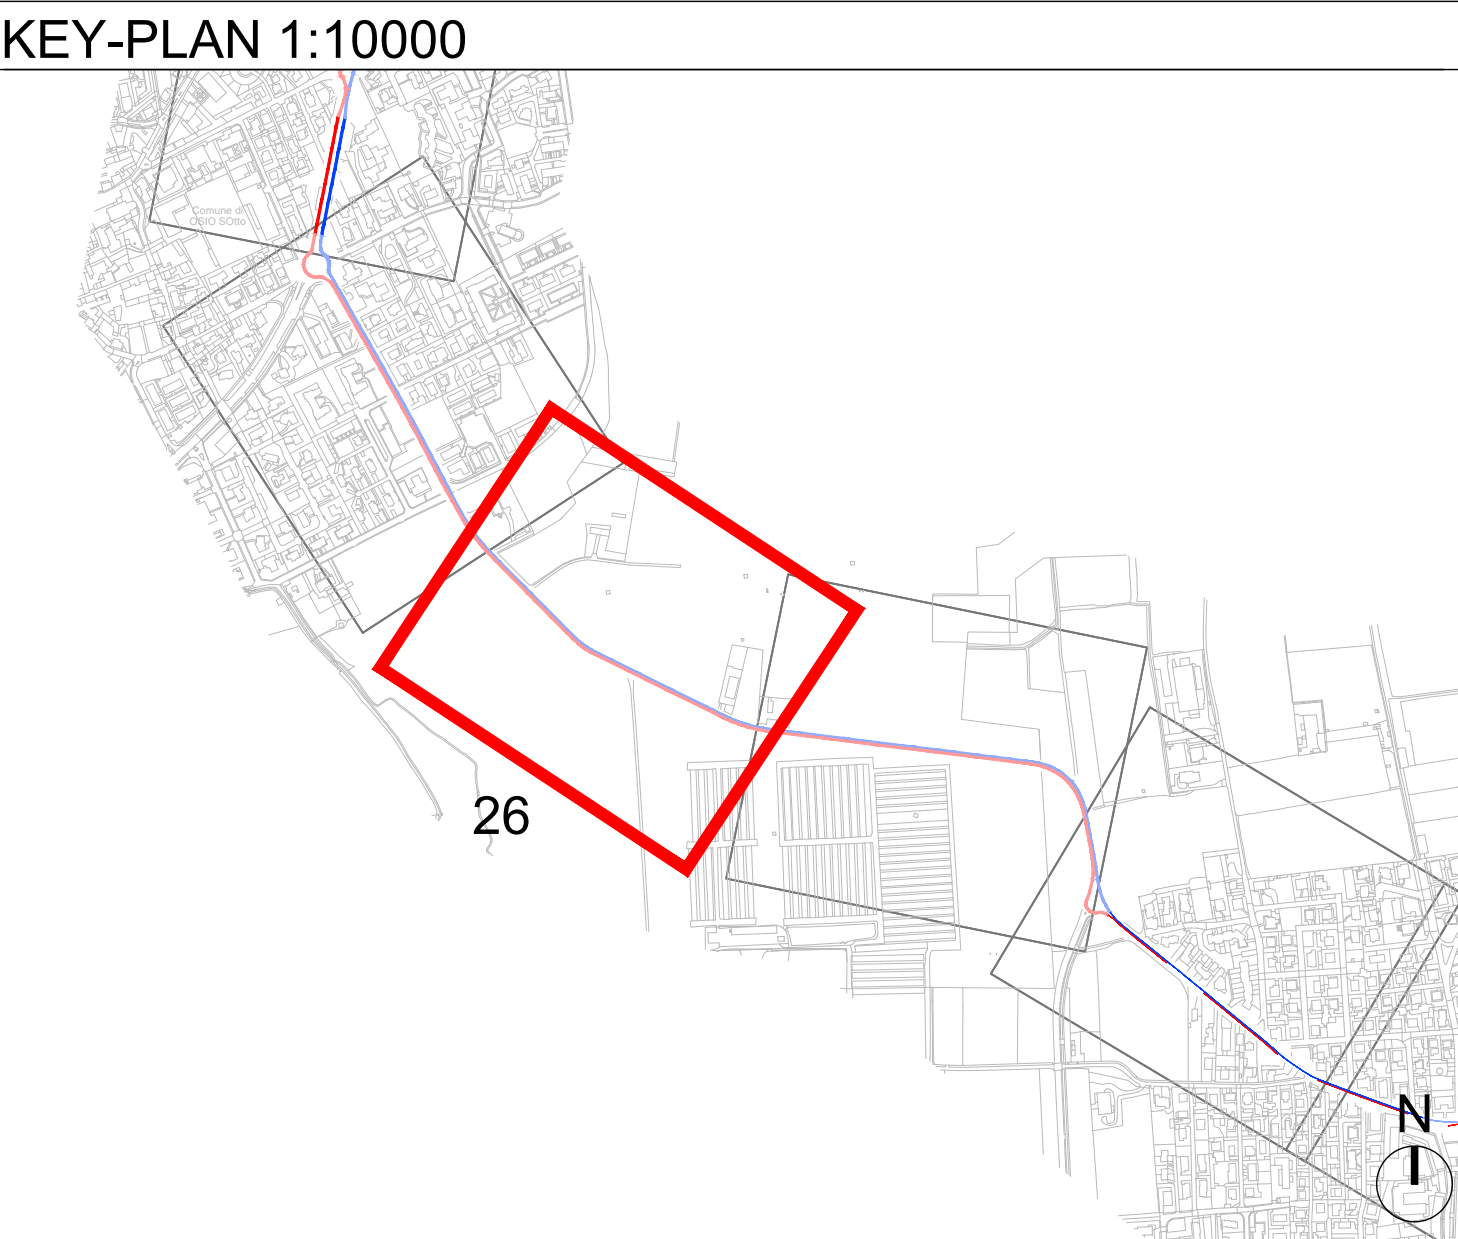


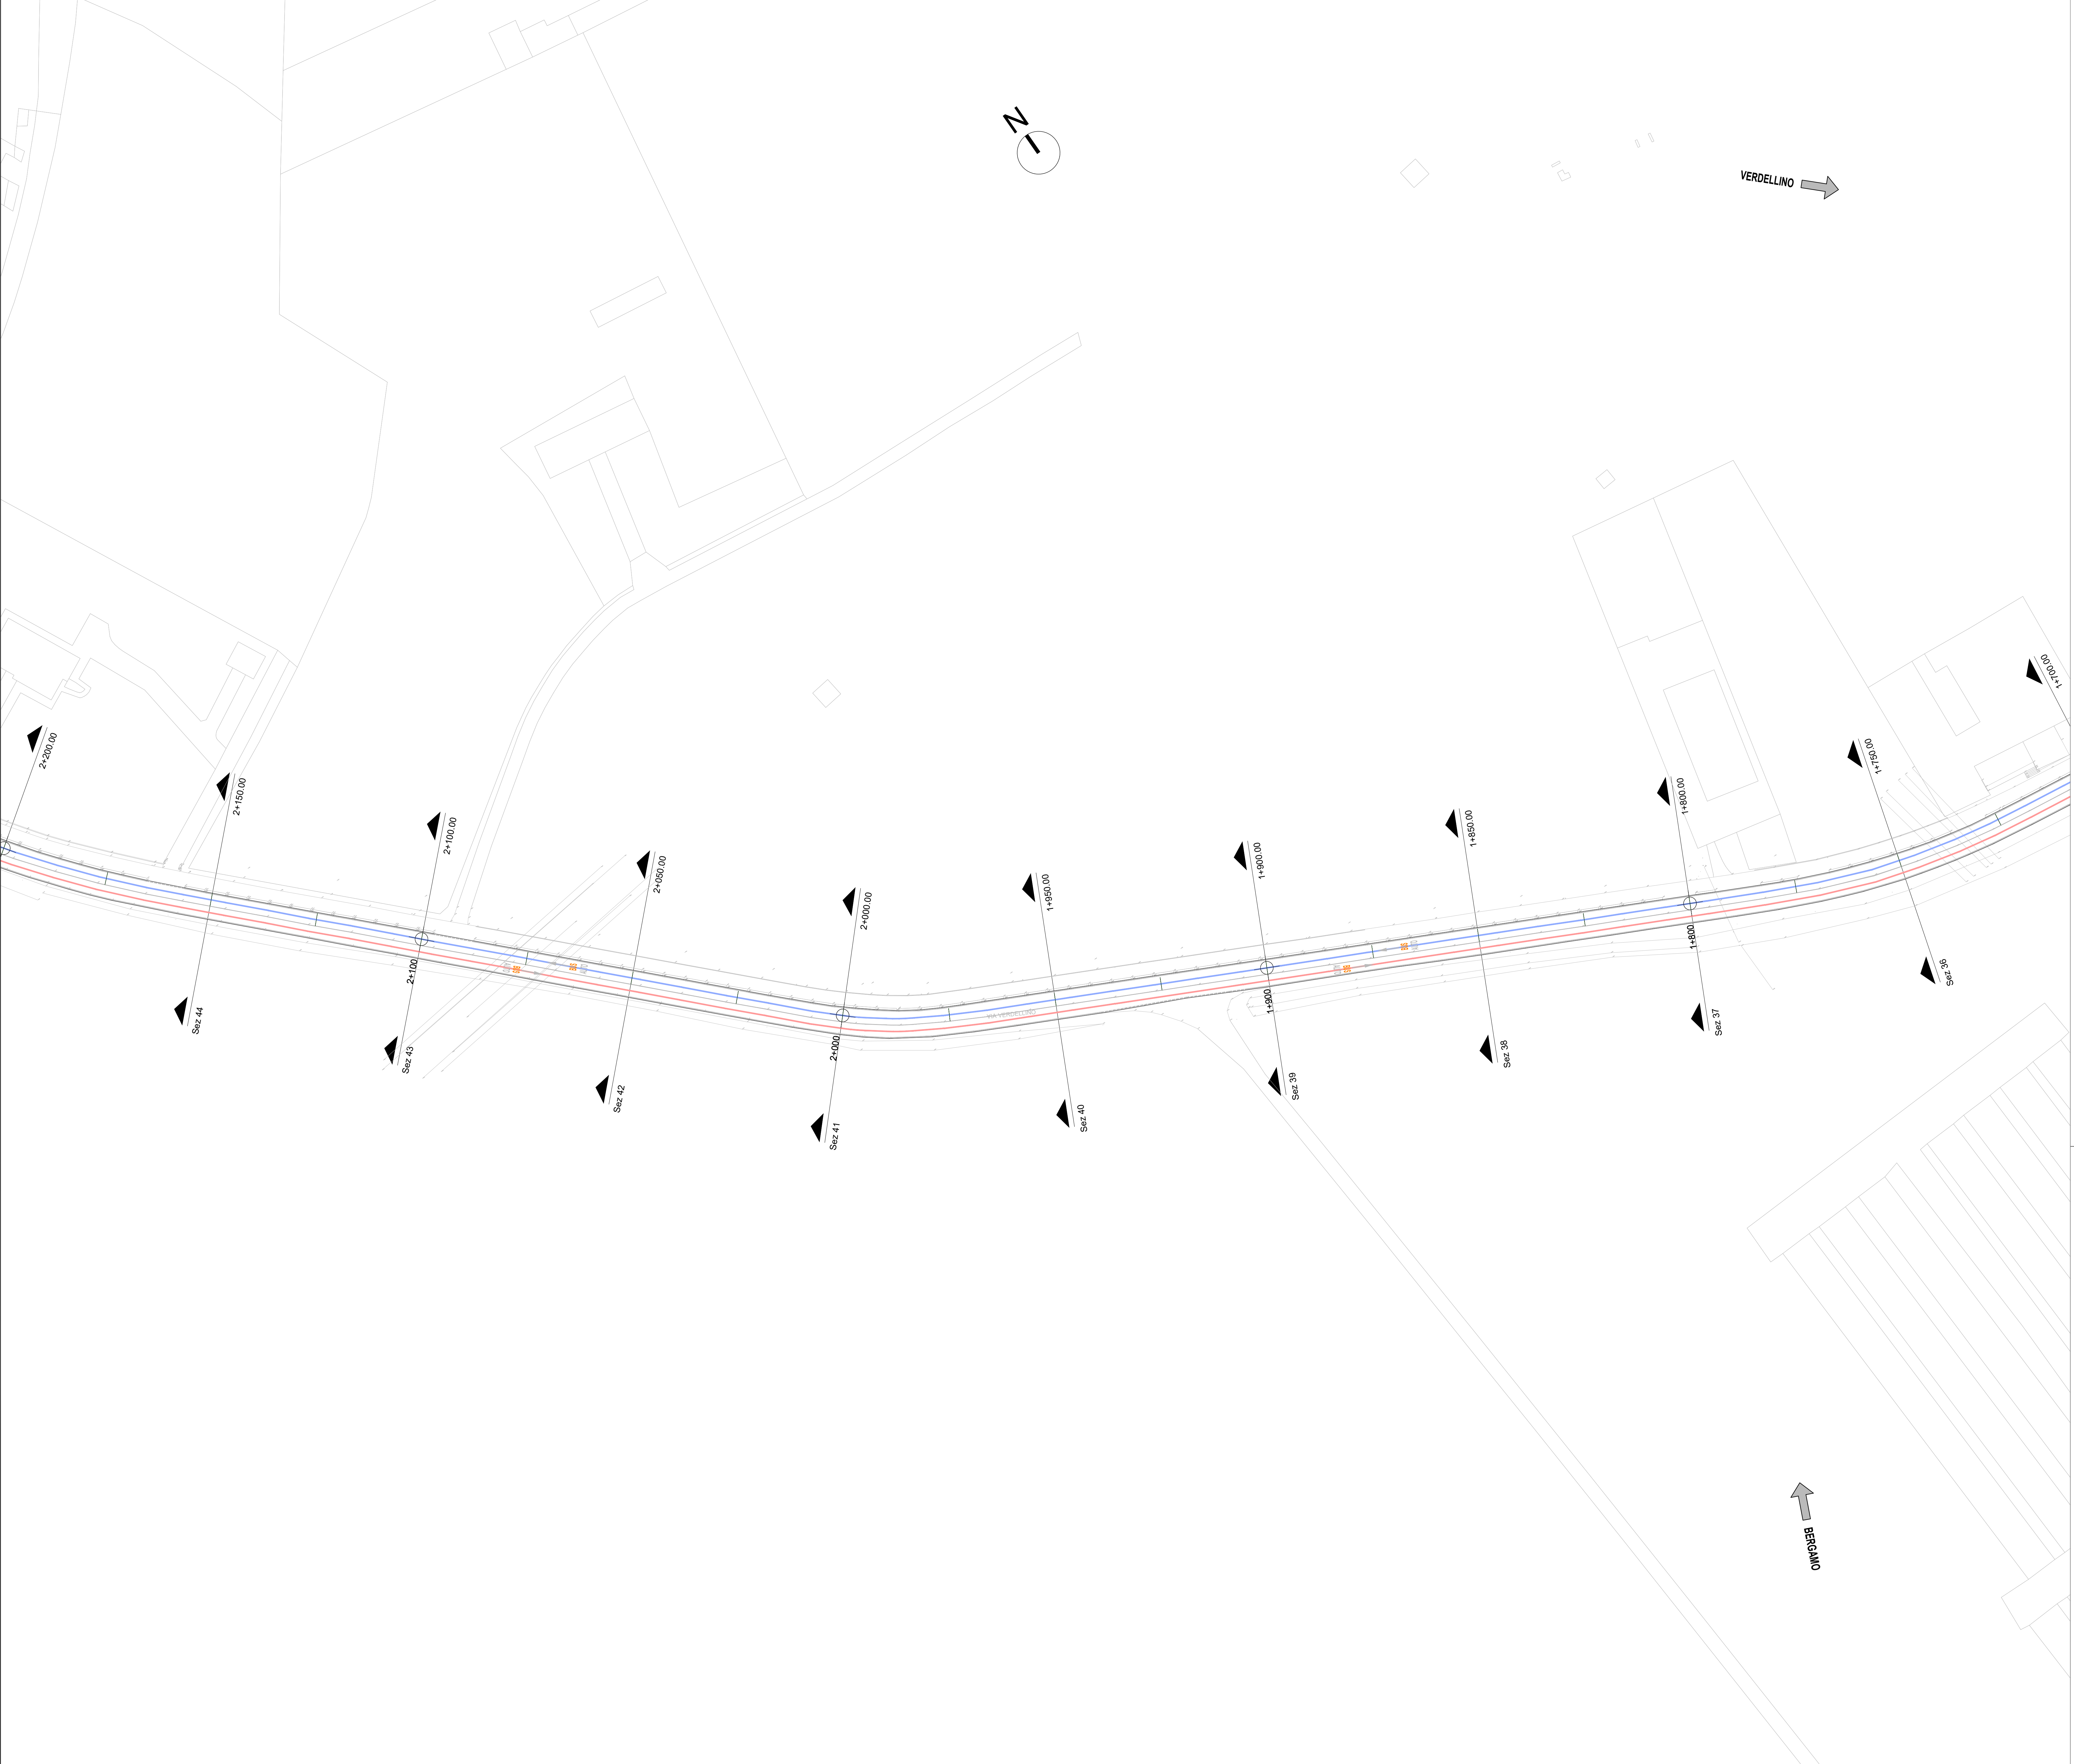

LEGENDA

- VERDELLINO - BERGAMO CORSIA E-BRT IN SEDE PROMISCUA
- BERGAMO - VERDELLINO CORSIA E-BRT IN SEDE PROMISCUA
- VERDELLINO - BERGAMO CORSIA E-BRT IN SEDE RISERVATA
- BERGAMO - VERDELLINO CORSIA E-BRT IN SEDE RISERVATA
- VERDELLINO - BERGAMO CORSIA RISERVATA DINAMICA E-BRT PREVIA ATTIVAZIONE PREFERENZIAMENTO SEMAFORICO
- BERGAMO - VERDELLINO CORSIA RISERVATA DINAMICA E-BRT PREVIA ATTIVAZIONE PREFERENZIAMENTO SEMAFORICO
- DEMOLIZIONI
- MARCIAPIEDI ESISTENTI
- MARCIAPIEDI DI NUOVA REALIZZAZIONE

Progetto dell'Unione Europea - Next Generation EU - Ministero delle Infrastrutture e dei Trasporti - Italiani a Domani - Regione Lombardia - Provincia di Bergamo - Comune di Bergamo

COMUNE DI BERGAMO
Piazza Giacomo Matteotti, 27 - 24122 Bergamo (BG)

ATB
ATB Mobilità S.p.A.
Via Gleno, 13 - 24125 Bergamo (BG)

REALIZZAZIONE DI UN SISTEMA E-BRT TRA I COMUNI DI BERGAMO, DALMINE E VERDELLINO
PROGETTO DEFINITIVO
CUP: H11B21006730001 - CIG: 9662999A25

Vitali S.p.A.
via Lombardia 2/A
20068 - Peschiera Borromeo (MI)

Artelia S.p.A.
Piazza G. Marconi 25
00144 - Roma (RM)

Studio Carrara
Via T. Tasso 85
24121 - Bergamo (BG)

Pide
Via Fosse 13
36060 Marostica (VI)

Pini
Via Garibaldi 2
22074 - Lomazzo (CO)

IL PROGETTISTA		IL PROGETTISTA E RESPONSABILE DELL'INTEGRAZIONE		IL RESPONSABILE UNICO DEL PROCEDIMENTO	
Ing. Arch. Giovanni Zalocco		Ing. Marco Gonella		Ing. C. Rita Donato	
A.	Novembre 2023	EMISSIONE	La Ragione	Conte	Zalocco
REV	DATA	TIPO DI EMISSIONE	REDAZIONE	CONTROLLATO	APPROVATO/AUTORIZZATO

5.3.1_ASSE PRINCIPALE
ASSE PRINCIPALE - PLANIMETRIA DI PROGETTO - TAV. 26

IDENTIFICAZIONE ELABORATO						SCALA: 1:500	
Commissa	Lotto	Fase	Tratto	Disegnata / VBS: 1-2	Progettata / doc.	Revisione	DATA
B23D	01	D	00	P8	I	FBR	C0
						026	A
						NOVEMBRE 2023	