
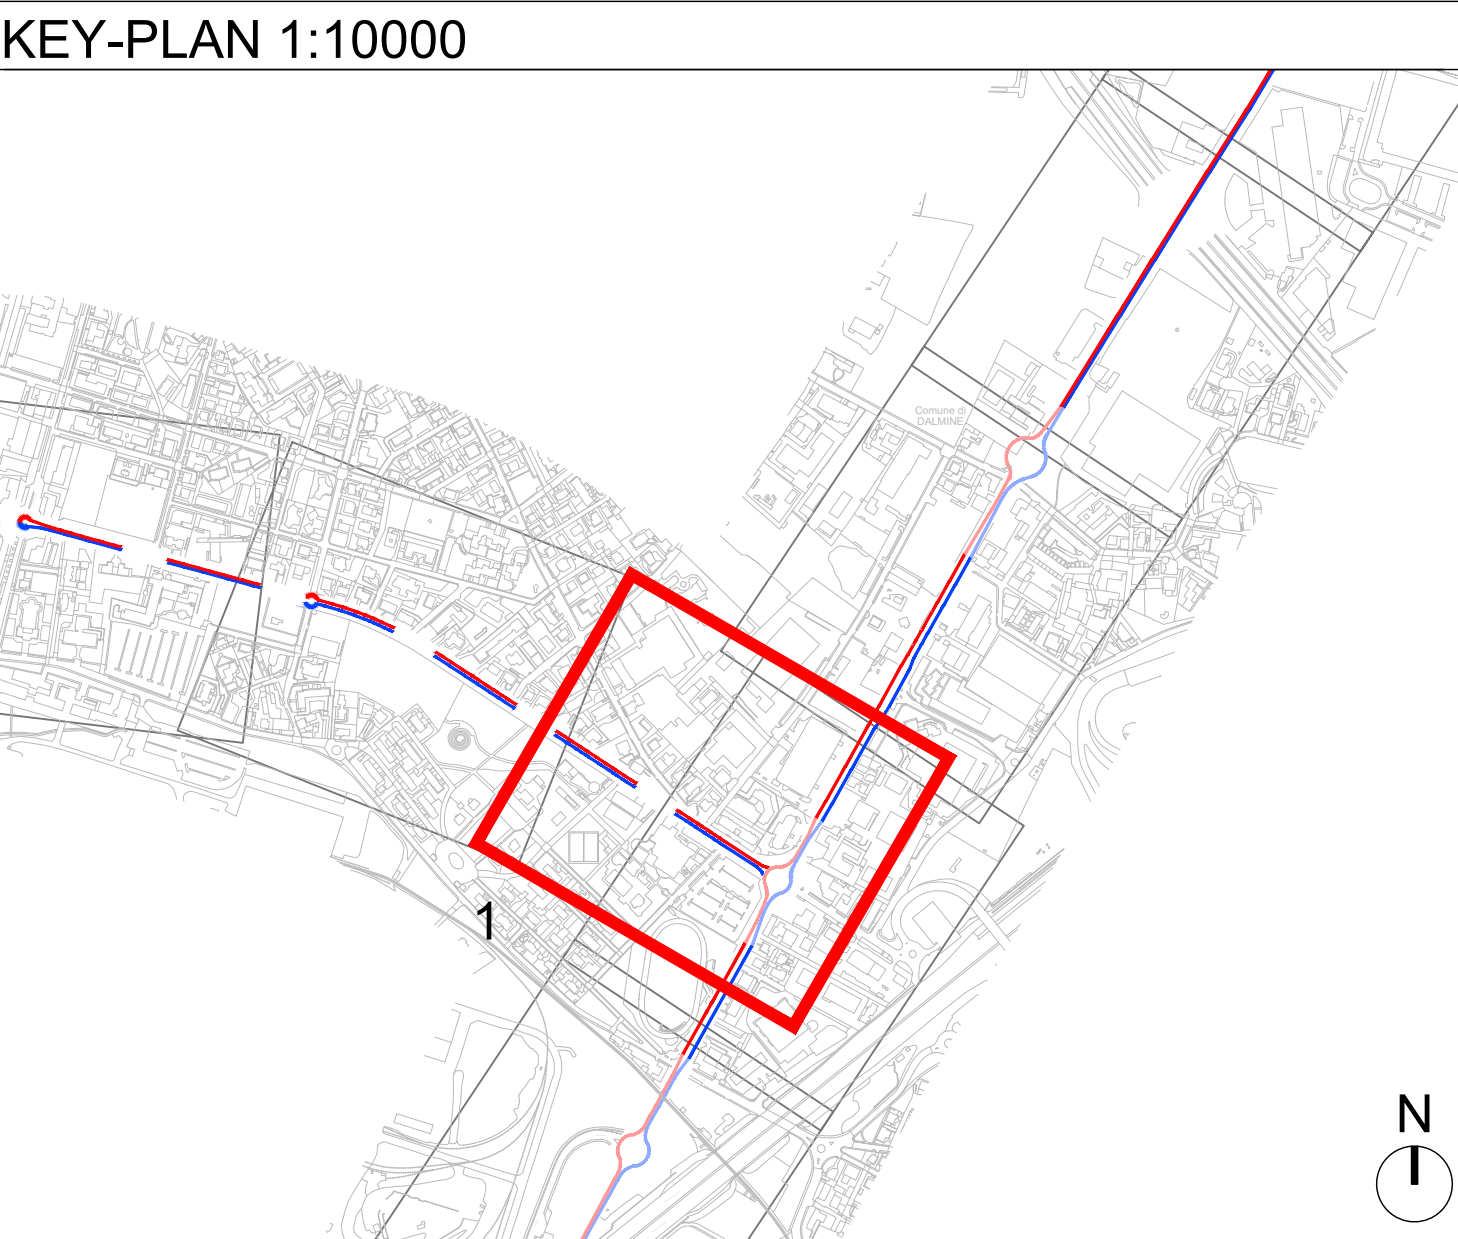


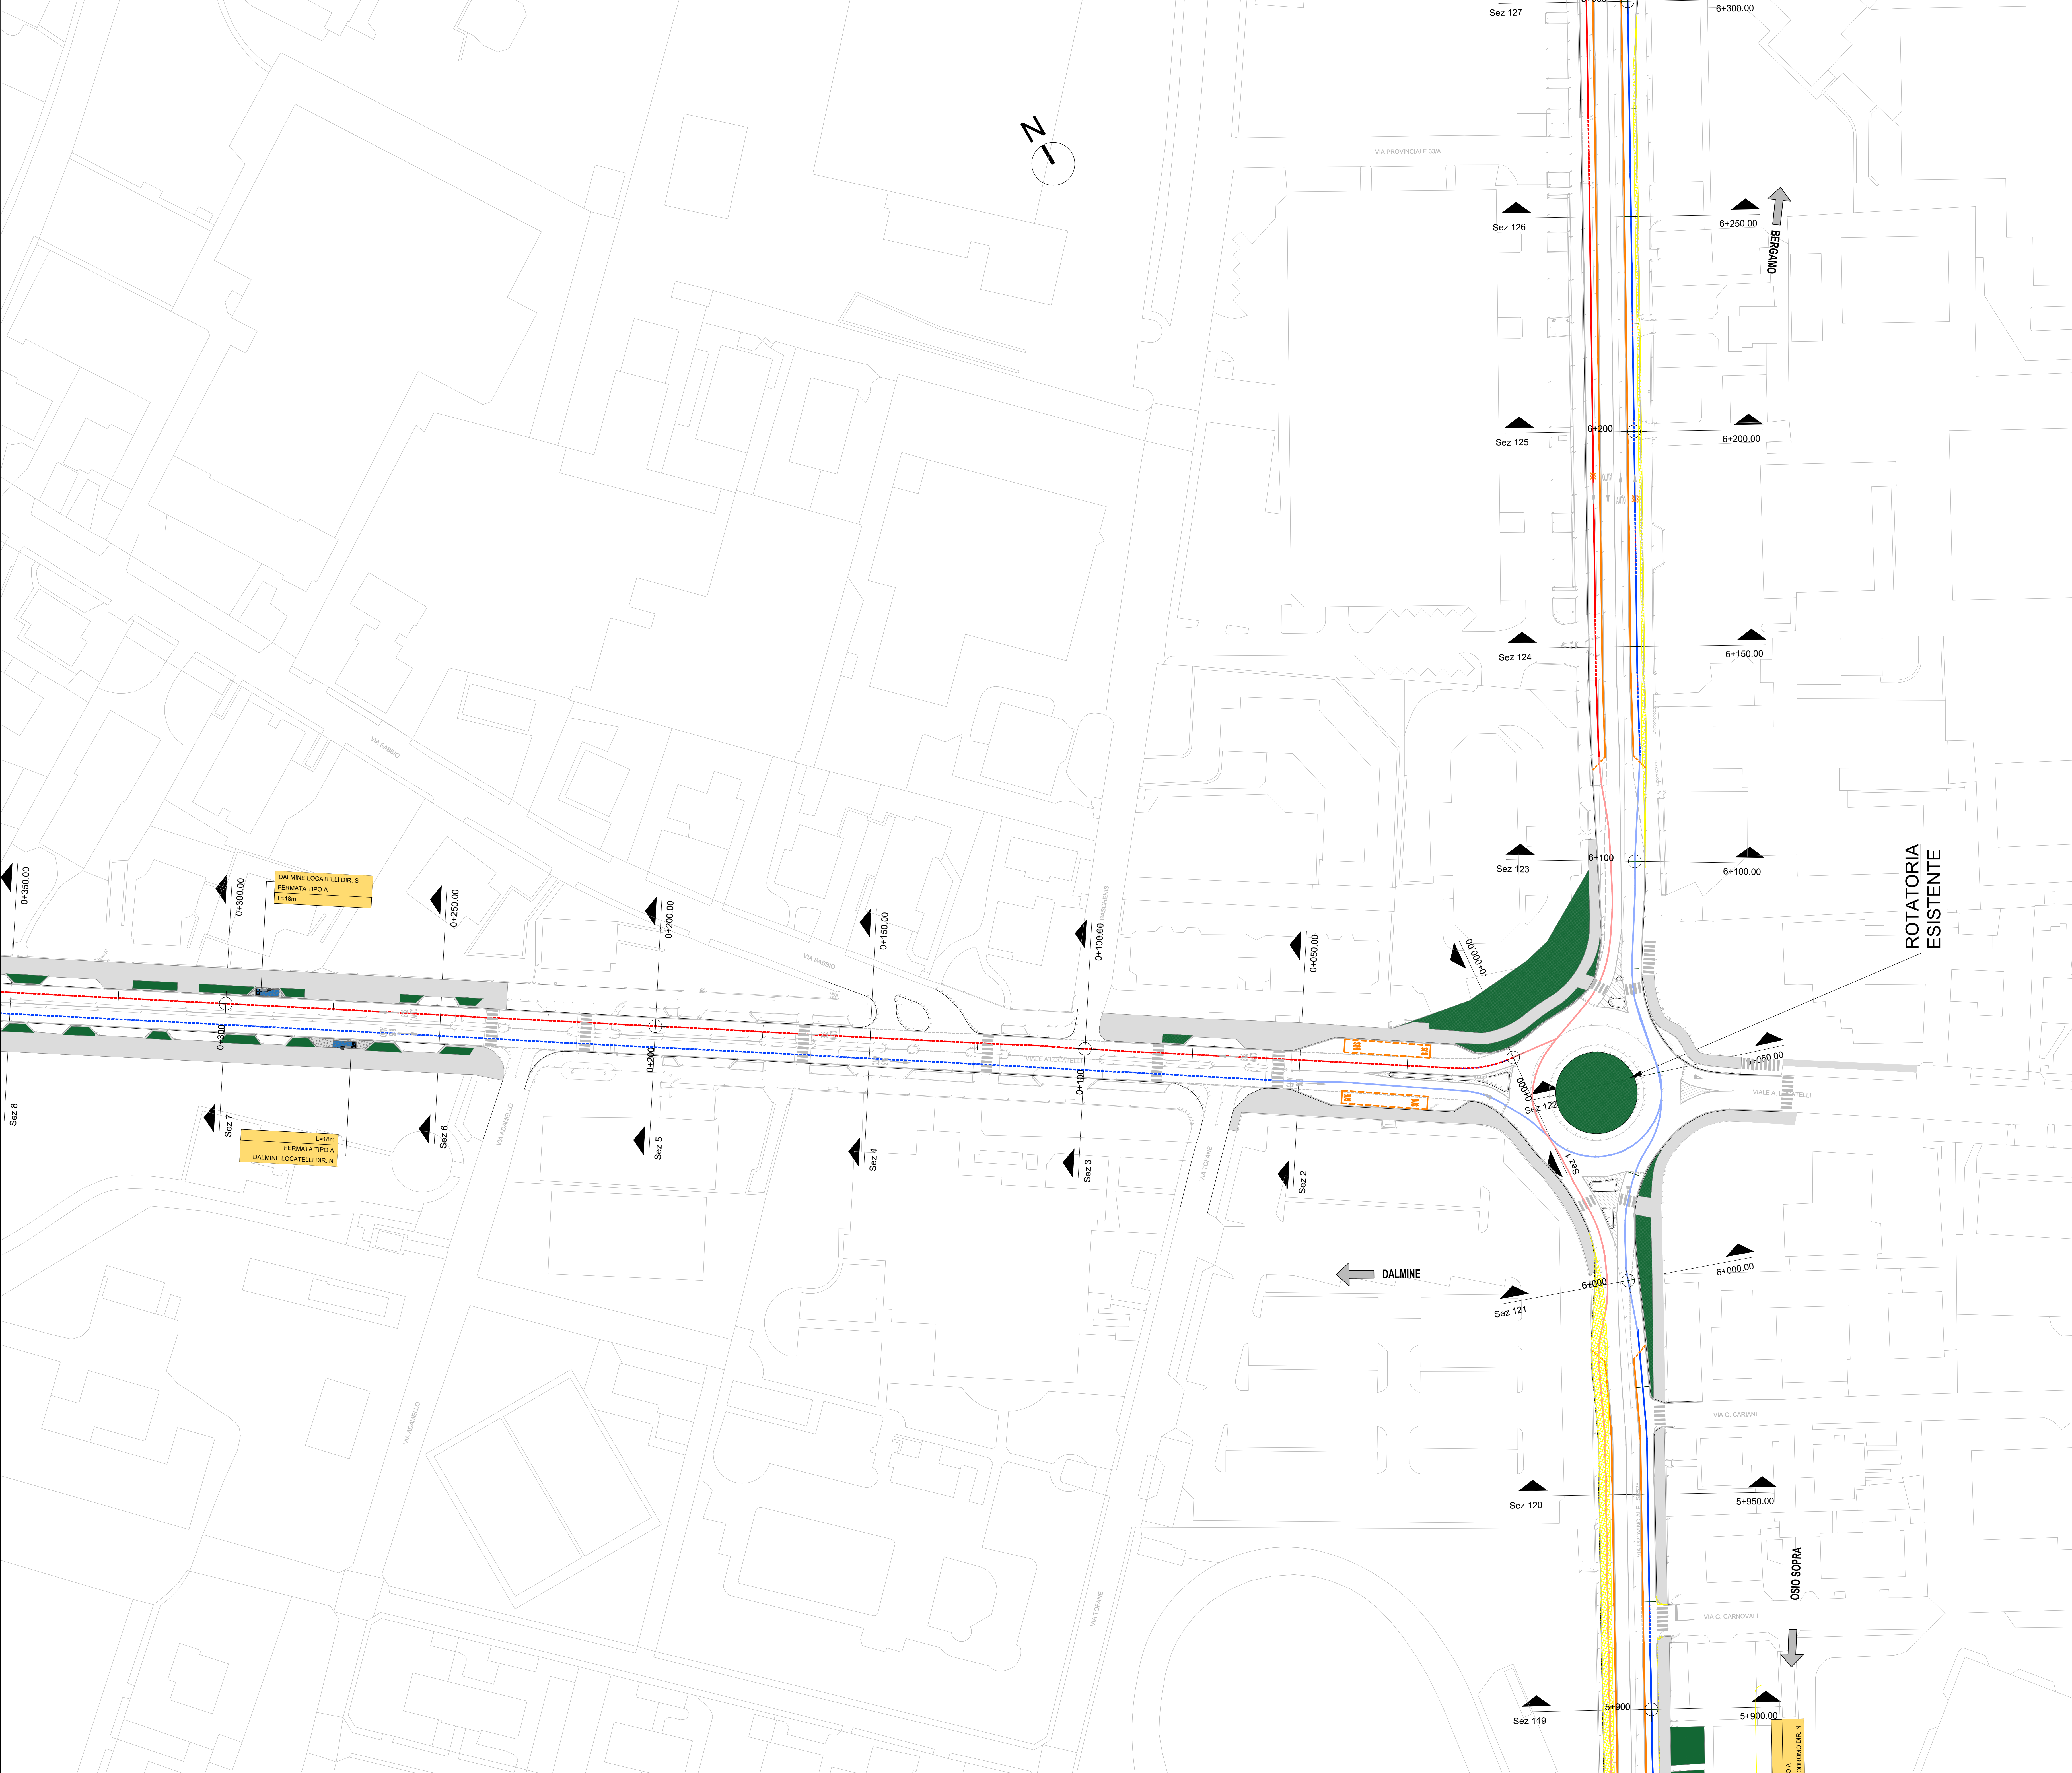

LEGENDA

- VERDELLINO - BERGAMO CORSIA E-BRT IN SEDE PROMISCUA
- BERGAMO - VERDELLINO CORSIA E-BRT IN SEDE PROMISCUA
- VERDELLINO - BERGAMO CORSIA E-BRT IN SEDE RISERVATA
- BERGAMO - VERDELLINO CORSIA E-BRT IN SEDE RISERVATA
- VERDELLINO - BERGAMO CORSIA RISERVATA DINAMICA E-BRT PREVIA ATTIVAZIONE PREFERENZIAMENTO SEMAFORICO
- BERGAMO - VERDELLINO CORSIA RISERVATA DINAMICA E-BRT PREVIA ATTIVAZIONE PREFERENZIAMENTO SEMAFORICO
- DEMOLIZIONI
- MARCIAPIEDI ESISTENTI
- MARCIAPIEDI DI NUOVA REALIZZAZIONE

Progetto dell'Unione Europea - Nel Continente Di - Trasporto rapido di massa - Milano 1992 - 4.2.10.1995

COMUNE DI BERGAMO
Piazza Giacomo Matteotti, 27 - 24122 Bergamo (BG)

ATB Mobilità S.p.A.
Via Gleno, 13 - 24125 Bergamo (BG)

REALIZZAZIONE DI UN SISTEMA E-BRT TRA I COMUNI DI BERGAMO, DALMINE E VERDELLINO
PROGETTO DEFINITIVO
CUP: H11B21006730001 - CIG: 9562999A25

Vitali S.p.A.
via Lombardia 2/A
20068 -Peschiera Borromeo (MI)

Arteria Italia S.p.A.
Piazza G. Marconi 25
00144 - Roma (RM)

ARTELIA
Passioni & Soluzioni
Italia

ERREGI
Via T. Tasso 85
24121 - Bergamo (BG)

Studio Carrara
Via T. Tasso 85
24121 - Bergamo (BG)

PIDE
Via Fieschi 13
39060 Marostica (VI)

PINI
Via Garzanti 2
22074 - Lomazzo (CO)

Ing. Arch. Giovanni Zaffaro

Ing. Marco Gorella

Ing. C. Rita Donato

A	Novembre 2023	EMISSIONE	La Regione	Conte	Zaffaro
REV	DATA	TITOLO EMISSIONE	REDAZIONE	CONTROLLATO	APPROVATO/AUTORIZZATO

5.3_PLANIMETRIE DI TRACCIAMENTO
5.3.2_ASSE DALMINE
ASSE DALMINE - PLANIMETRIA DI PROGETTO - TAV. 1

IDENTIFICAZIONE ELABORATO		Tipo doc.		Descrizione / WBS		Revisione		SCALA:	
Commissa	Lotto	Fase	Tratto	5.3.2		1		1:500	
B23D	02D	00P	8I	F B R C S		001A		NOVEMBRE 2023	