
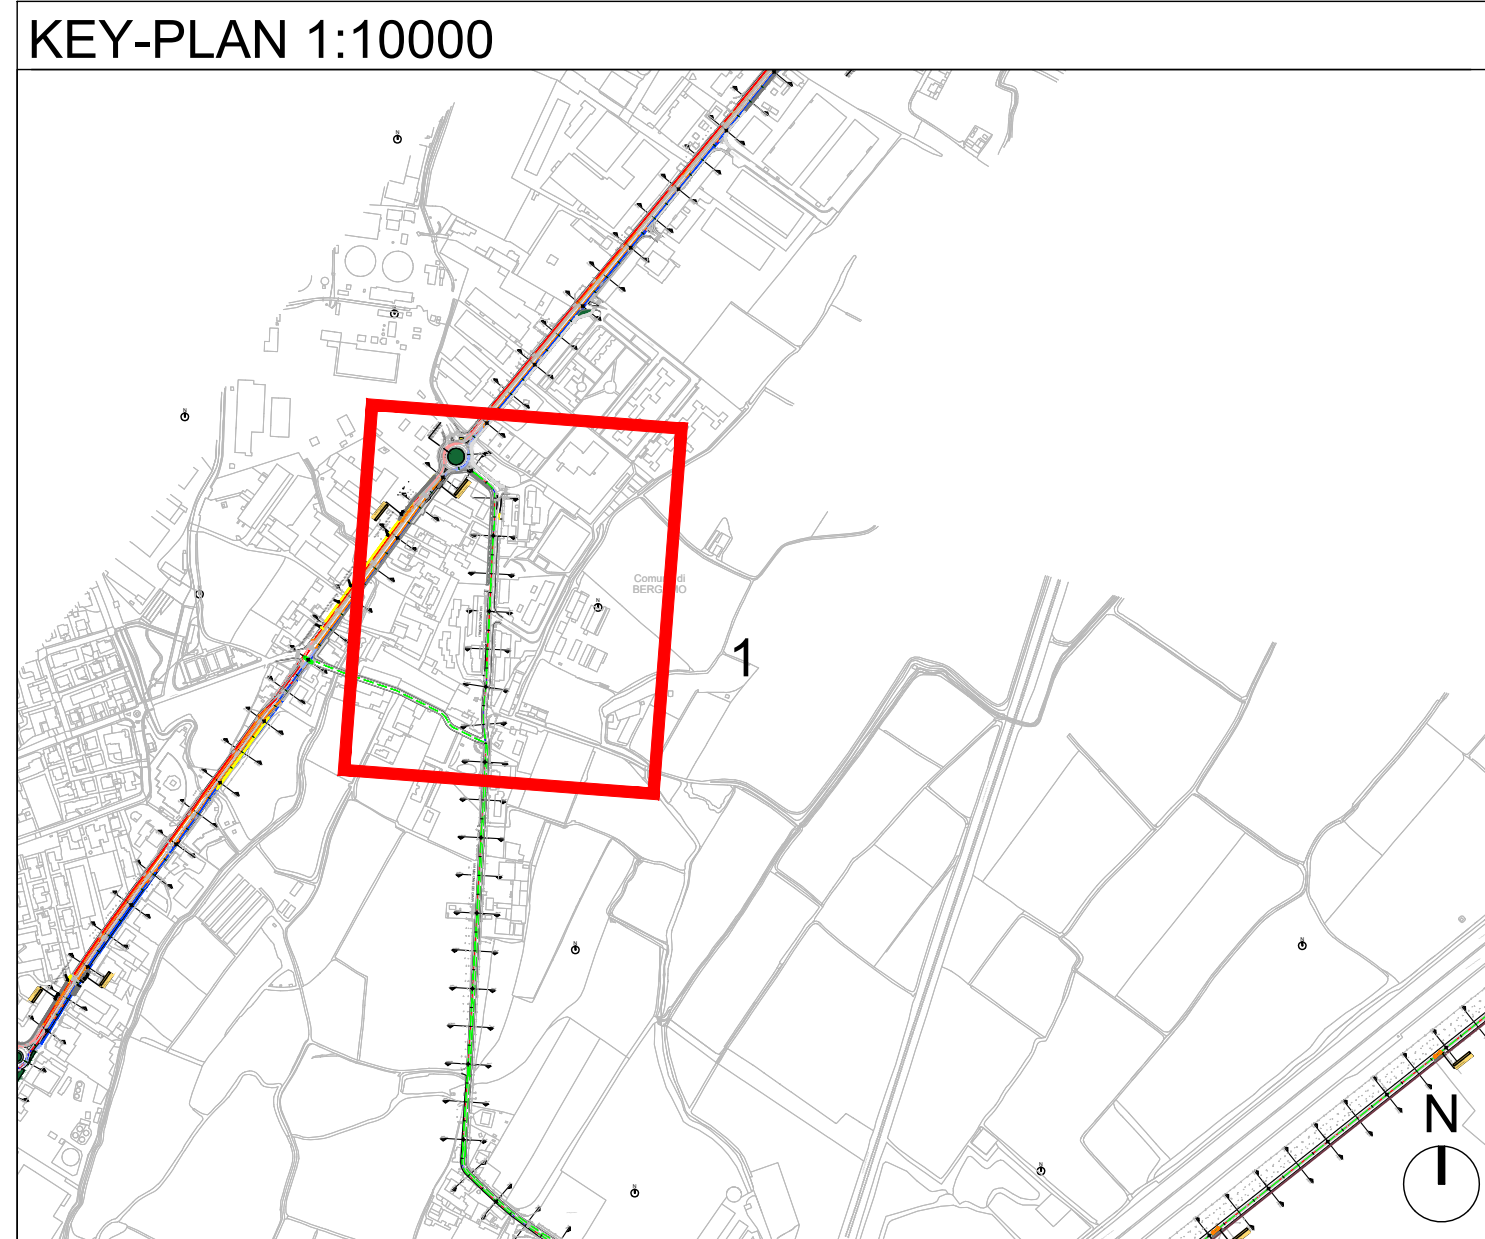


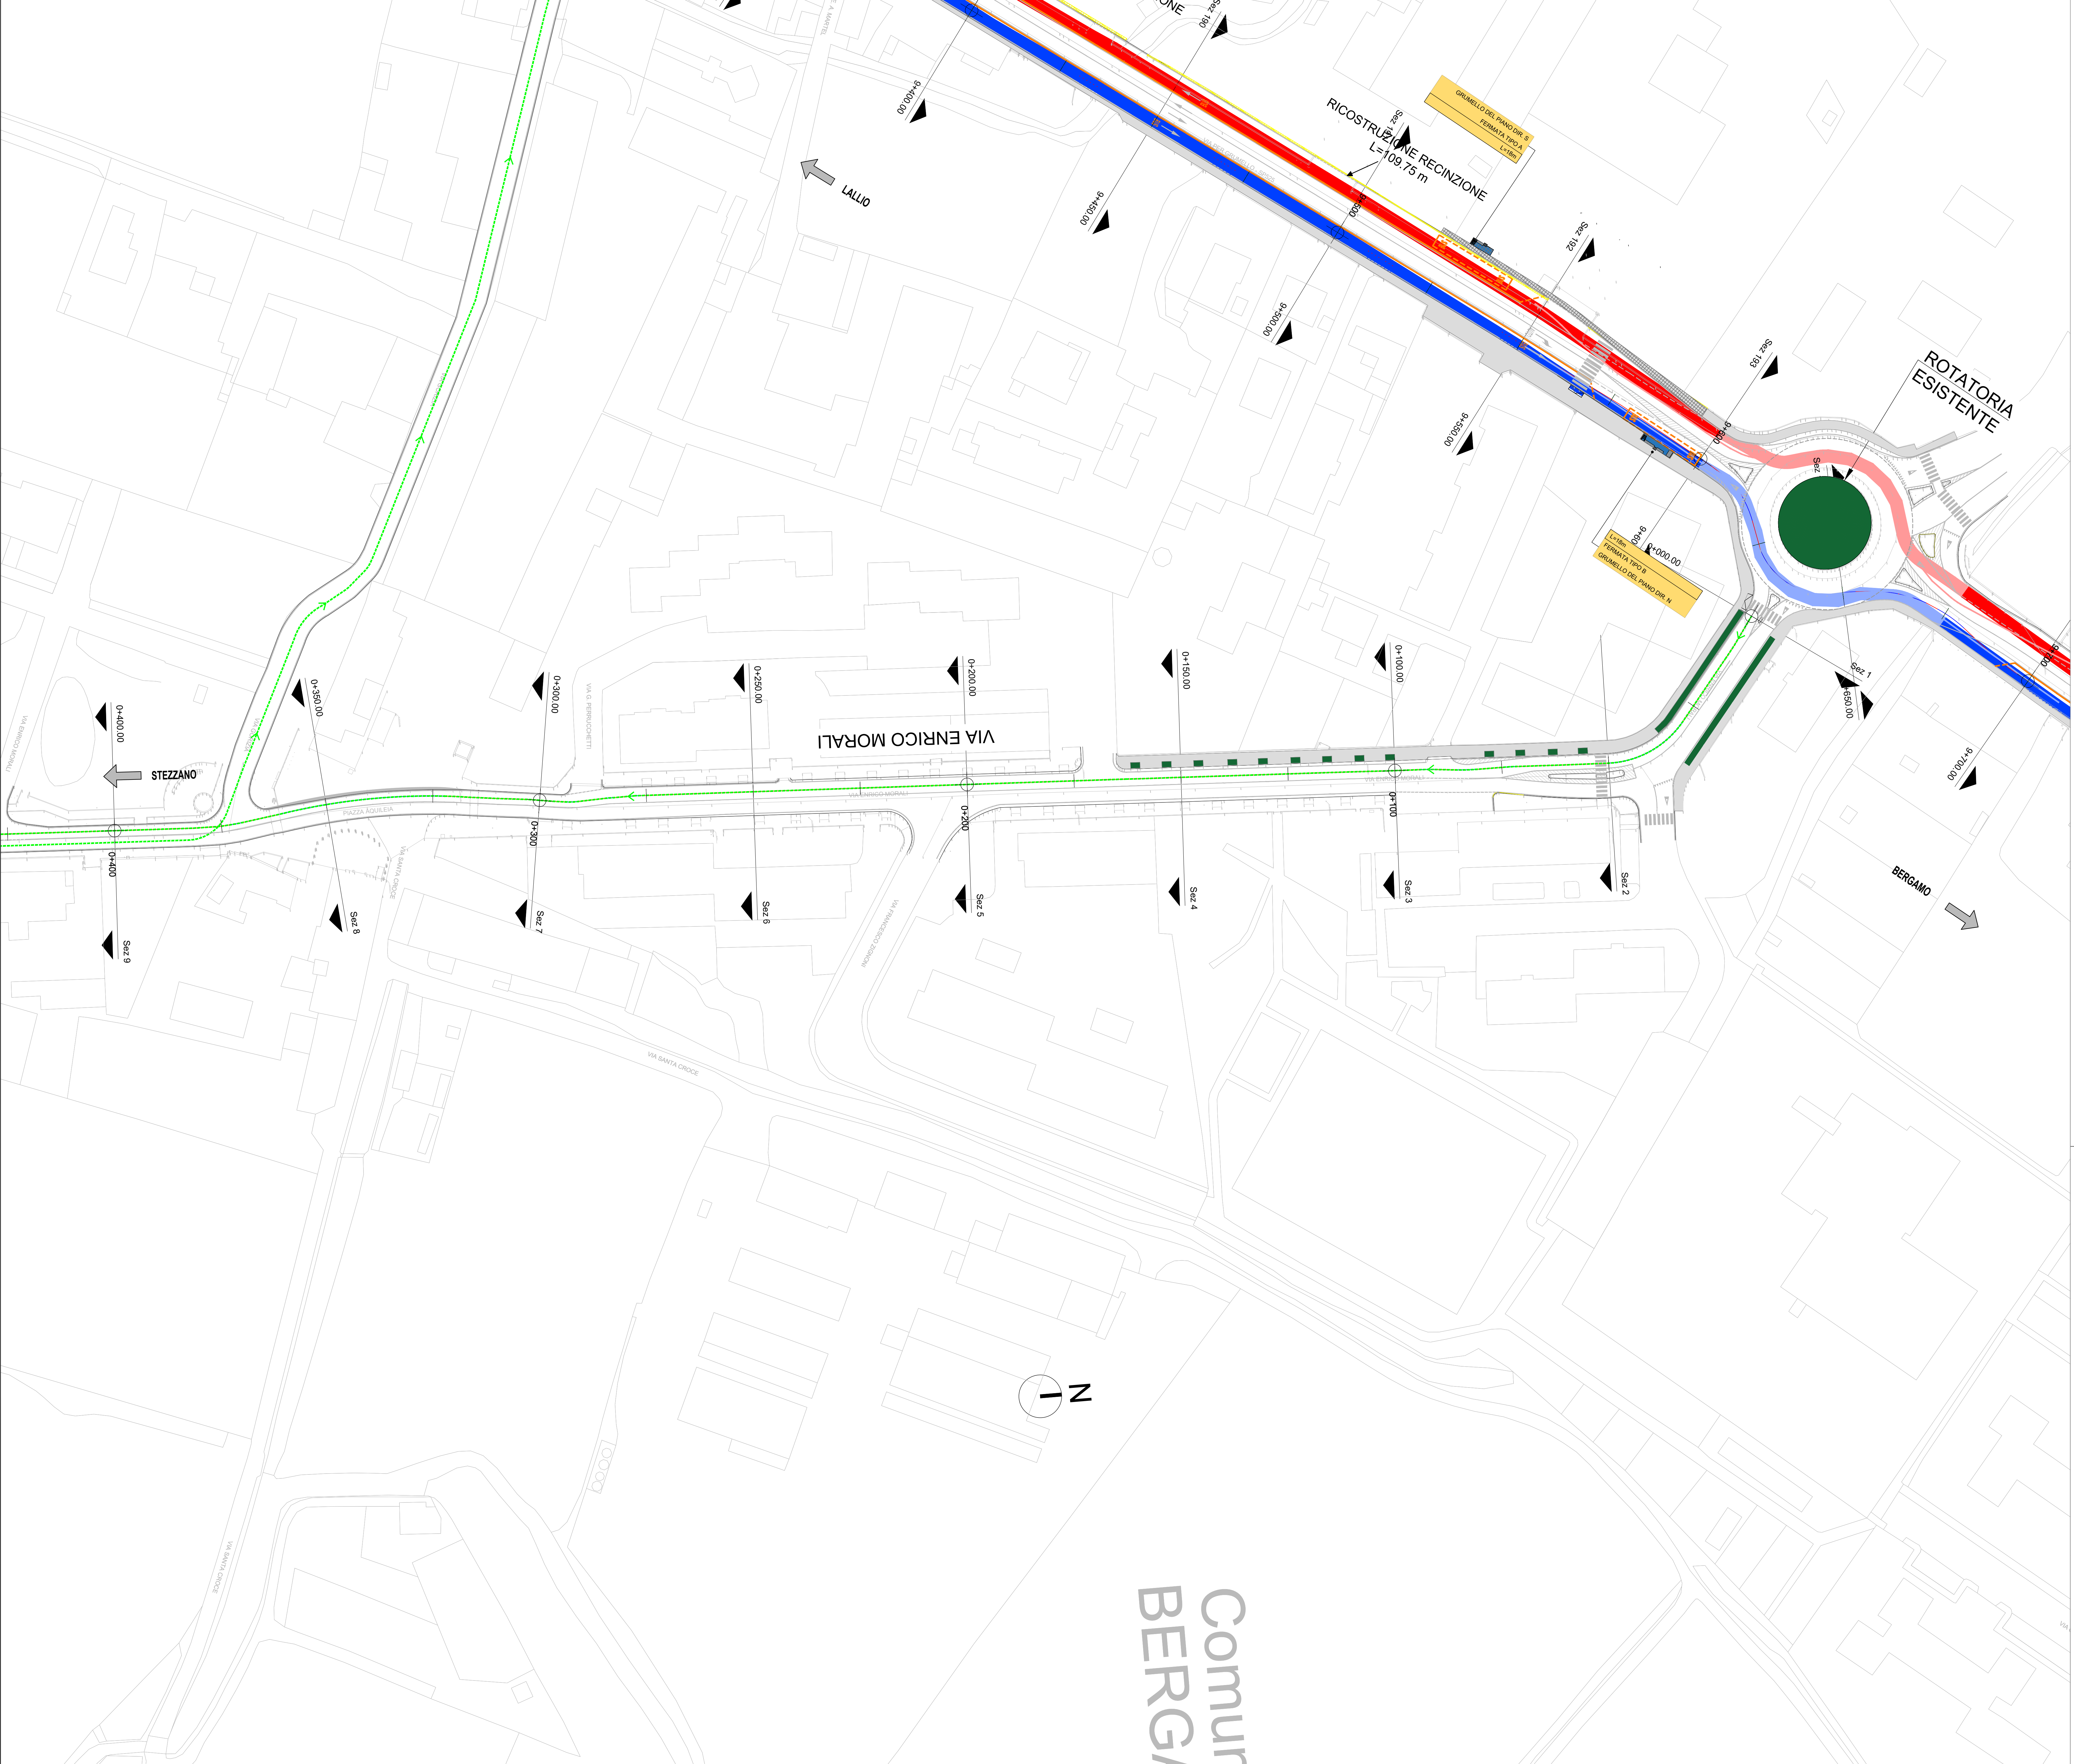

LEGENDA

- VERDELLINO - BERGAMO CORSIA E-BRT IN SEDE PROMISCUA
- BERGAMO - VERDELLINO CORSIA E-BRT IN SEDE PROMISCUA
- VERDELLINO - BERGAMO CORSIA E-BRT IN SEDE RISERVATA
- BERGAMO - VERDELLINO CORSIA E-BRT IN SEDE RISERVATA
- VERDELLINO - BERGAMO CORSIA RISERVATA DINAMICA E-BRT PREVIA ATTIVAZIONE PREFERENZIAMENTO SEMAFORICO
- BERGAMO - VERDELLINO CORSIA RISERVATA DINAMICA E-BRT PREVIA ATTIVAZIONE PREFERENZIAMENTO SEMAFORICO
- DEMOLIZIONI
- MARCIAPIEDI ESISTENTI
- MARCIAPIEDI DI NUOVA REALIZZAZIONE

Finanziato dall'Unione europea

Ministero delle Infrastrutture e dei Trasporti

Italiani domani

Regione Lombardia

Provincia di Bergamo

Comune di Bergamo

COMUNE DI BERGAMO
Piazza Giacomo Matteotti, 27 - 24122 Bergamo (BG)

ATB
ATB Mobilità S.p.A.
Via Gleno, 13 - 24125 Bergamo (BG)

REALIZZAZIONE DI UN SISTEMA E-BRT TRA I COMUNI DI BERGAMO, DALMINE E VERDELLINO
PROGETTO DEFINITIVO
CUP: H11B21006730001 - CIG: 9662999A25

APPALTATORE

VITALI
Vitali S.p.A.
via Lombardia 2/A
20068 - Peschiera Borromeo (MI)

PROGETTISTI
Capogruppo/mandataria:

ARTELIA
Passioni & Soluzioni Italia

Arteria Italia S.p.A.
Piazza G. Marconi 25
00144 - Roma (RM)

ARTELIA
Pisa S.p.A.
via Lombardia 16
03400 San Giovanni Lupatone (VR)

ERREGI
Piazza del Viminale 14
00186 Roma (RM)

Studio Carrara
Via T. Tasso 85
24121 - Bergamo (BG)

pide
Via Fosse 13
39060 Marostica (VI)

Pini
Via Garibaldi 2
22074 - Lomazzo (CO)

IL PROGETTISTA
Ing. Arch. Giovanni Zaffaro

IL PROGETTISTA E RESPONSABILE DELL'INTEGRAZIONE
Ing. Marco Goriola

IL RESPONSABILE UNICO DEL PROCEDIMENTO
Ing. C. Rita Donato

REV	DATA	TITOLO EMISSIONE	REDAZIONE	CONTROLLATO	APPROVATO/AUTORIZZATO
A	Novembre 2023	EMISSIONE	La Ragione	Conte	Zaffaro

5.3_PLANIMETRIE DI TRACCIAMENTO
5.3.3_ASSE KILOMETRO ROSSO - STEZZANO
ASSE ROSSO - PLANIMETRIA DI PROGETTO - TAV. 1

IDENTIFICAZIONE ELABORATO				SCALA:	
Commissa	Lotto	Fase	Tratto	Disegnata / WBS	Revisione
B23D	03	D	00	P8	1
				IFBRC4	001A

DATA: NOVEMBRE 2023