
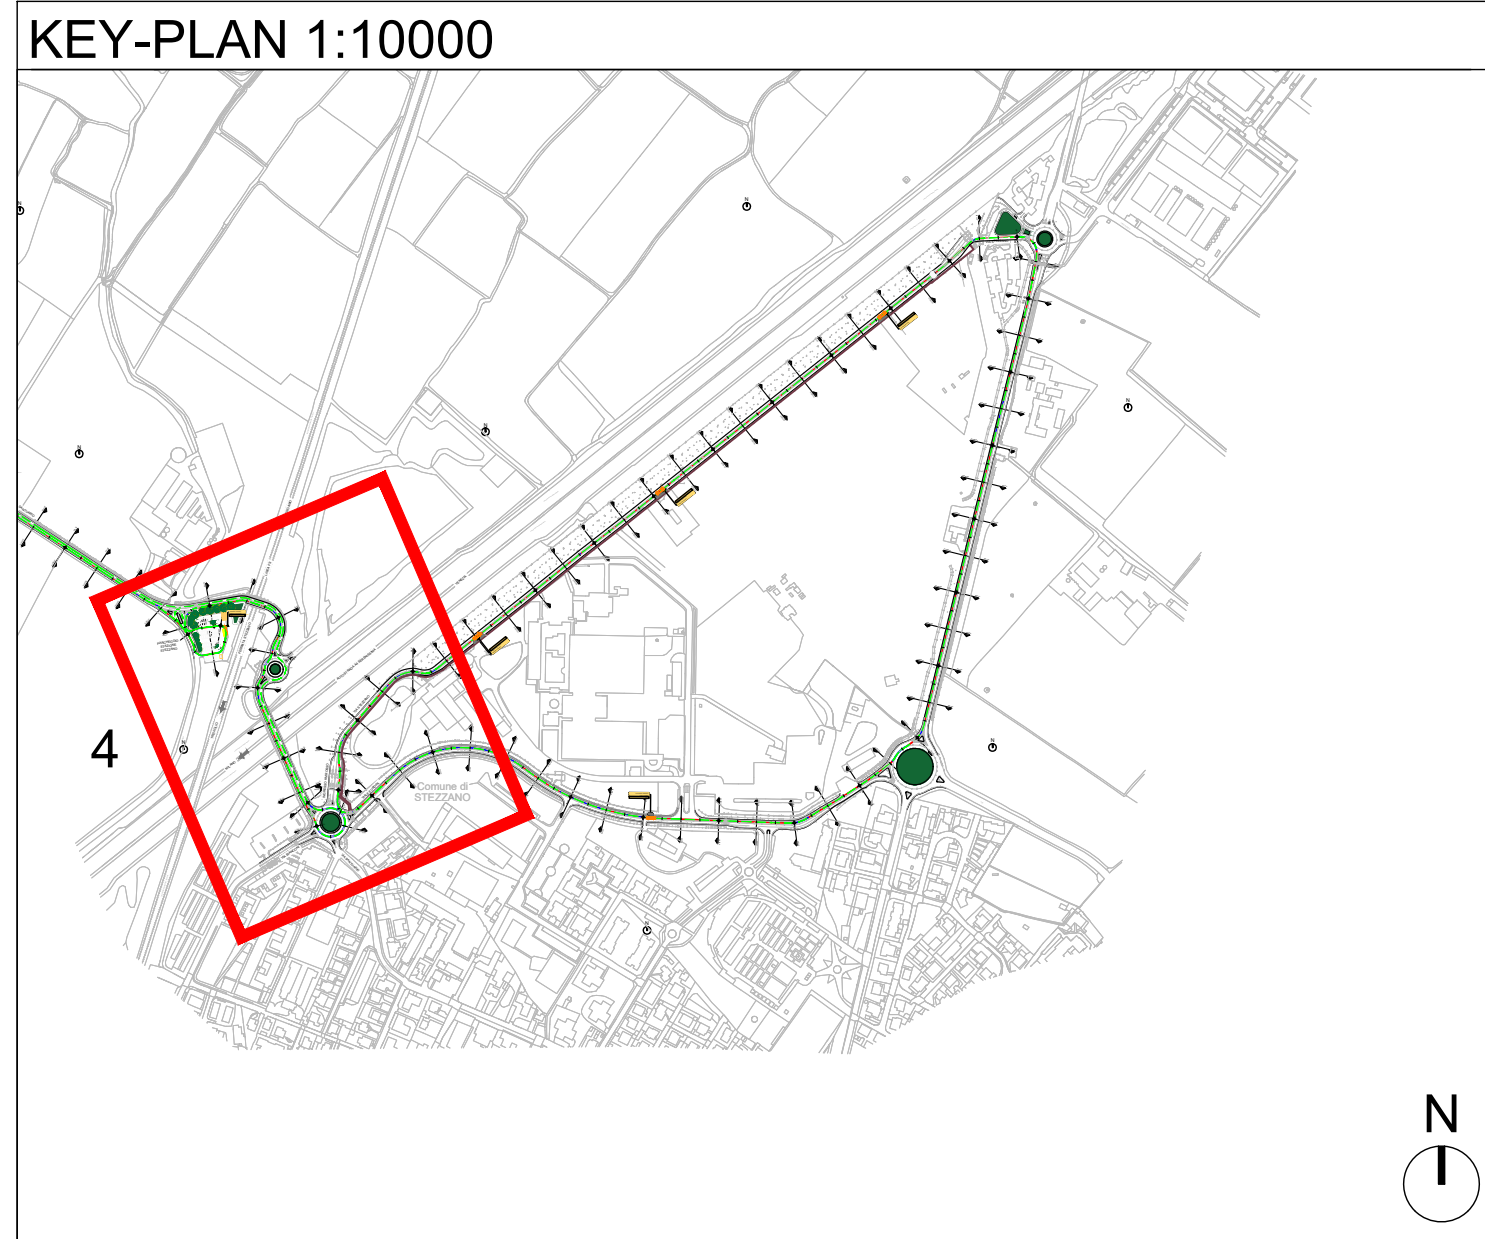


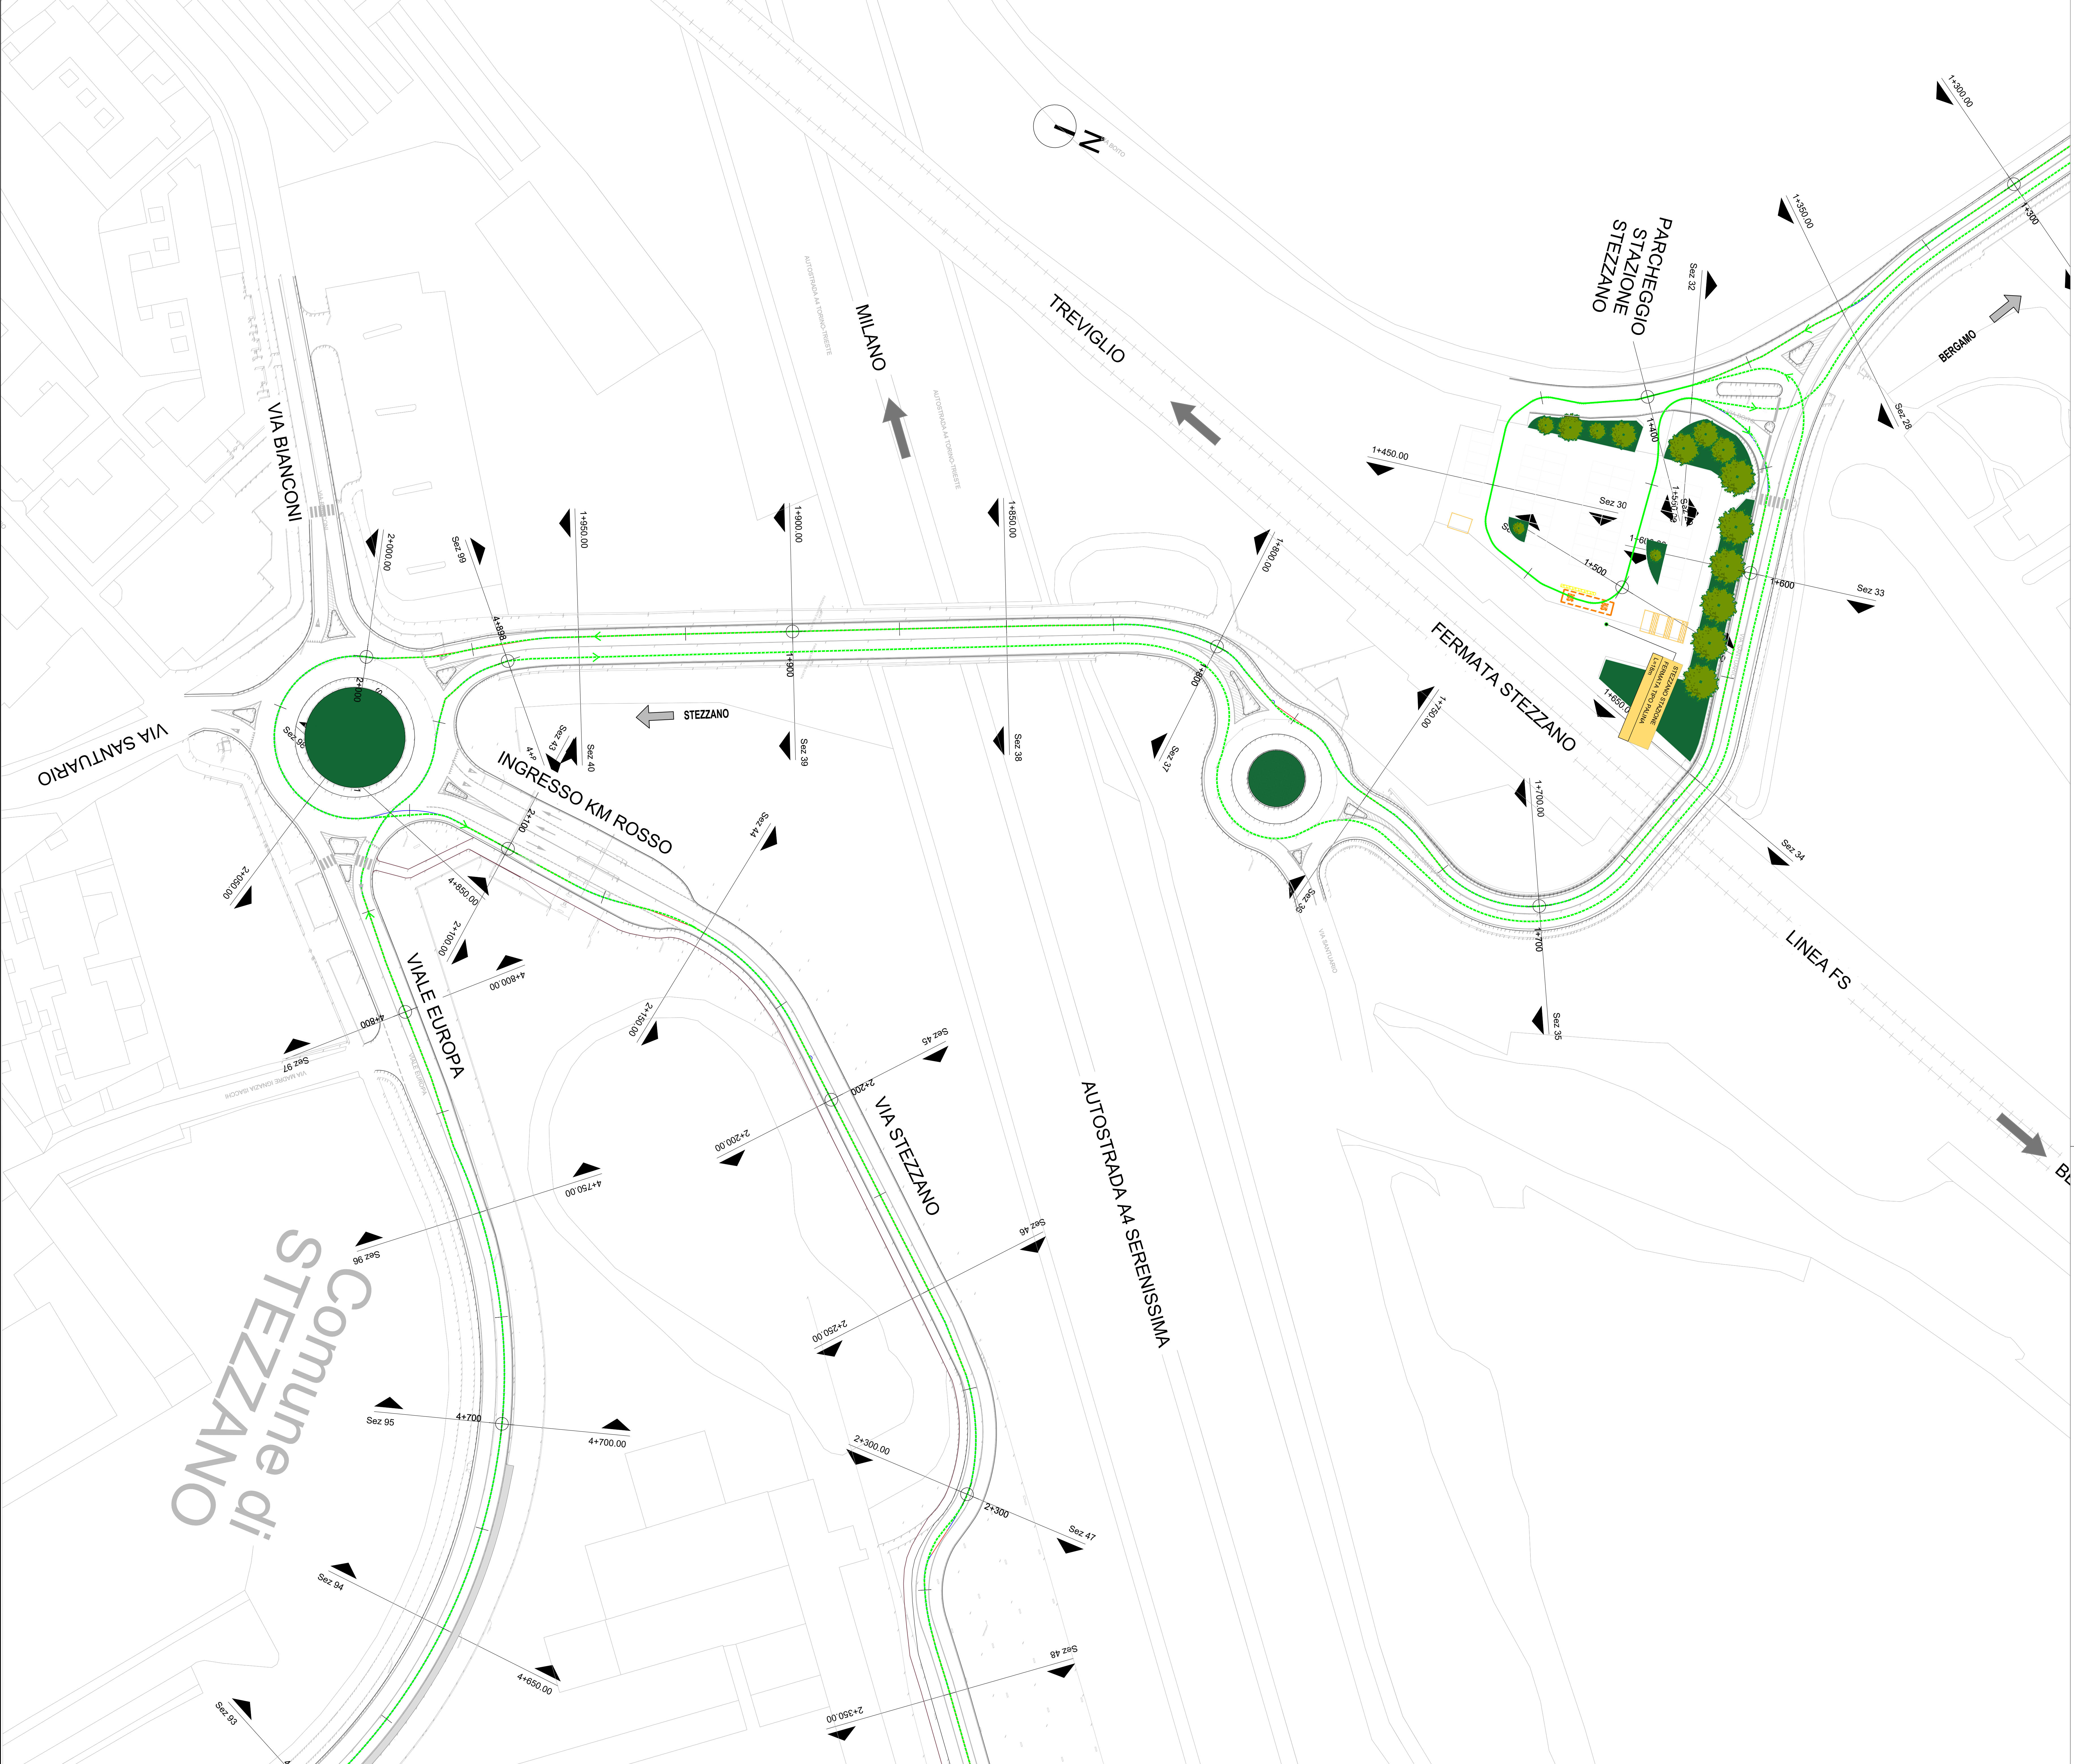

LEGENDA

- VERDELLINO - BERGAMO CORSIA E-BRT IN SEDE PROMISCUA
- BERGAMO - VERDELLINO CORSIA E-BRT IN SEDE PROMISCUA
- VERDELLINO - BERGAMO CORSIA E-BRT IN SEDE RISERVATA
- BERGAMO - VERDELLINO CORSIA E-BRT IN SEDE RISERVATA
- VERDELLINO - BERGAMO CORSIA RISERVATA DINAMICA E-BRT PREVIA ATTIVAZIONE PREFERENZIAMENTO SEMAFORICO
- BERGAMO - VERDELLINO CORSIA RISERVATA DINAMICA E-BRT PREVIA ATTIVAZIONE PREFERENZIAMENTO SEMAFORICO
- DEMOLIZIONI
- MARCIAPIEDI ESISTENTI
- MARCIAPIEDI DI NUOVA REALIZZAZIONE

Finanziato dall'Unione europea

Ministero delle Infrastrutture e dei Trasporti

Italiadomani

Regione Lombardia

Prodotto dall'Unione Europea - Next Generation EU - Trasporto rapido di massa - Milano 1002 - 4.2 del 1995

Comune di Bergamo

COMUNE DI BERGAMO

Piazza Giacomo Matteotti, 27 - 24122 Bergamo (BG)

Atb

ATB Mobilità S.p.A.

Via Gleno, 13 - 24125 Bergamo (BG)

REALIZZAZIONE DI UN SISTEMA E-BRT TRA I COMUNI DI BERGAMO, DALMINE E VERDELLINO

PROGETTO DEFINITIVO

CUP: H11B21006730001 - CIG: 9662999A25

APPALTATORE

Vitali

Vitali S.p.A.

via Lombardia 2/A

20068 -Peschiera Borromeo (MI)

PROGETTISTI

Capogruppo/comandataria:

ARTELIA

Passioni & Soluzioni Italia

Arteria Italia S.p.A.

Piazza G. Marconi 25

00144 - Roma (RM)

ARTELIA

via S. Maria 16

03400 S. Maria Quaresima - Salerno (SA)

ERREGI

Piazza del Viminale 14

00186 Roma (RM)

Studio Carrara

Via T. Tasso 85

24121 - Bergamo (BG)

pide

Via Fosse 13

39060 Marostica (VI)

Pini

Via Garibaldi 2

22074 - Lomello (CO)

IL PROGETTISTA		IL PROGETTISTA E RESPONSABILE DELL'INTEGRAZIONE		IL RESPONSABILE UNICO DEL PROCEDIMENTO	
Ing. Arch. Giovanni Zalocco		Ing. Marco Gonella		Ing. C. Rita Donato	
A.	Novembre 2023	EMISSIONE	La Ragione	Conte	Zalocco
REV.	DATA	TIPO DI EMISSIONE	REDAZIONE	CONTROLLATO	APPROVATO/AUTORIZZATO

5.3.3. ASSE KILOMETRO ROSSO - STEZZANO

ASSE ROSSO - PLANIMETRIA DI PROGETTO - TAV. 4

IDENTIFICAZIONE ELABORATO						SCALA:
Commessa	Lotto	Fase	Tratto	Disegnato / WBS	Revisione	1:500
B23D	03D	00P	8IFBRC	4	004A	NOVEMBRE 2023