
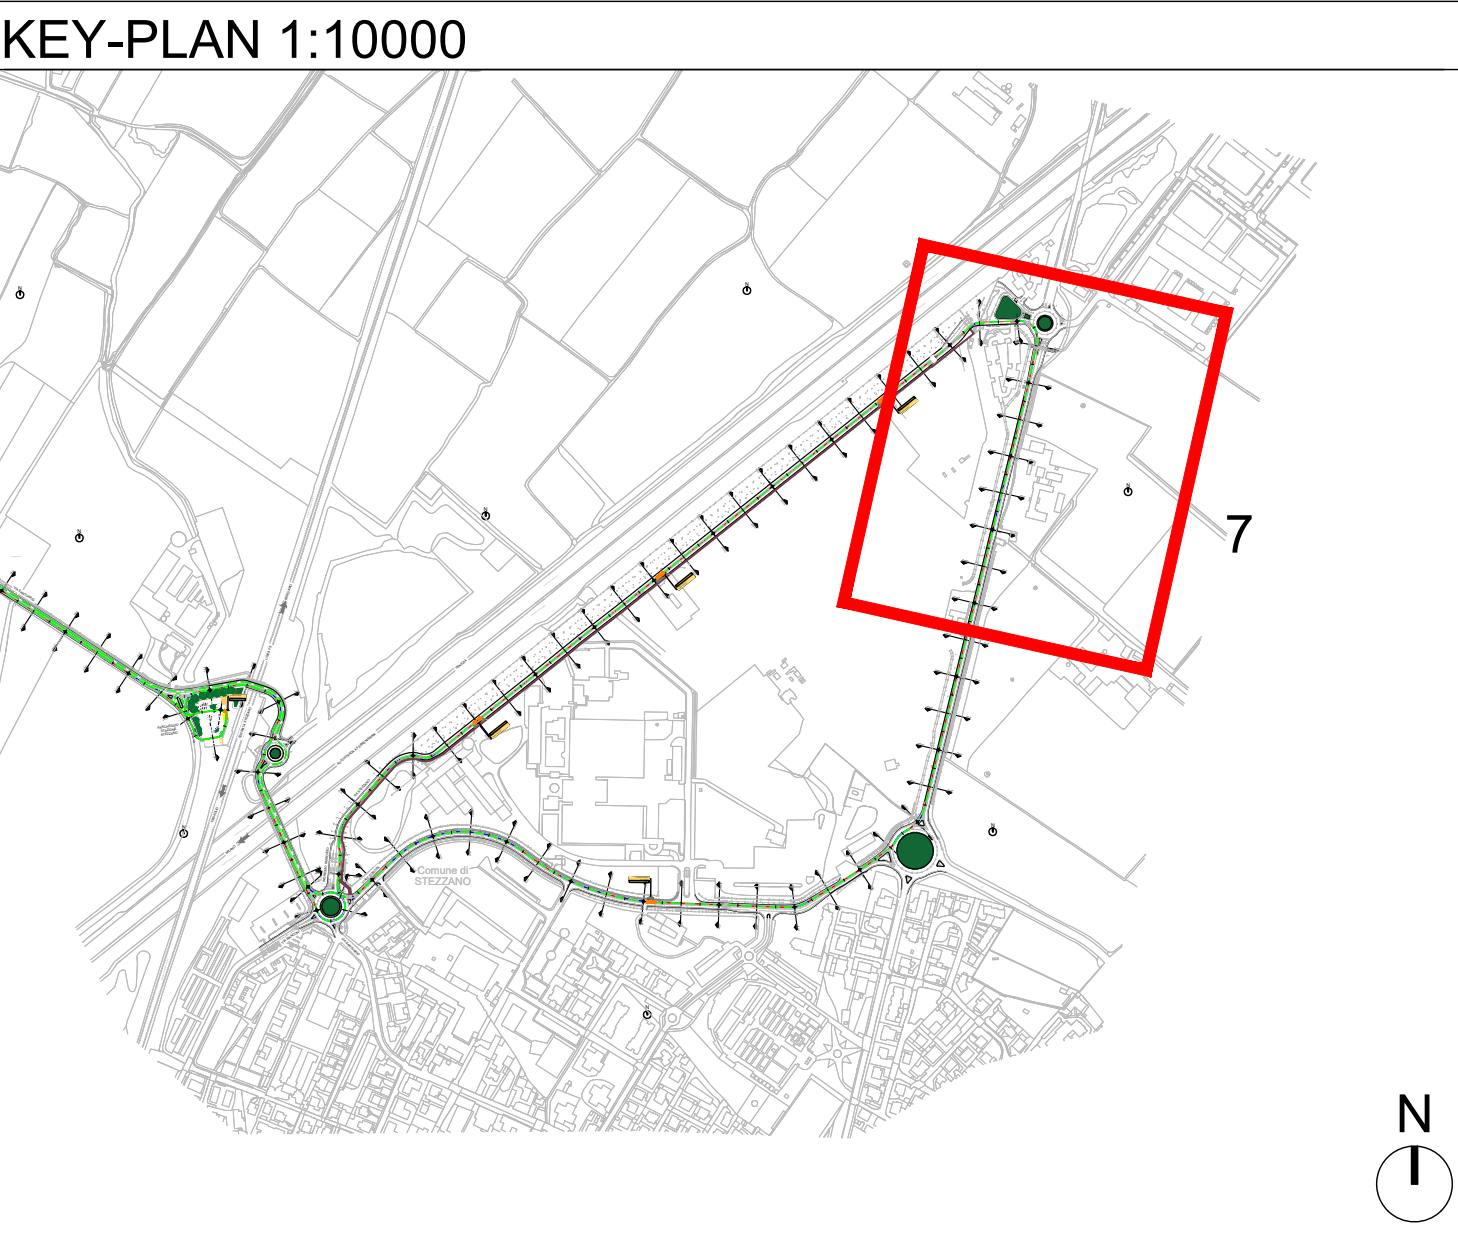


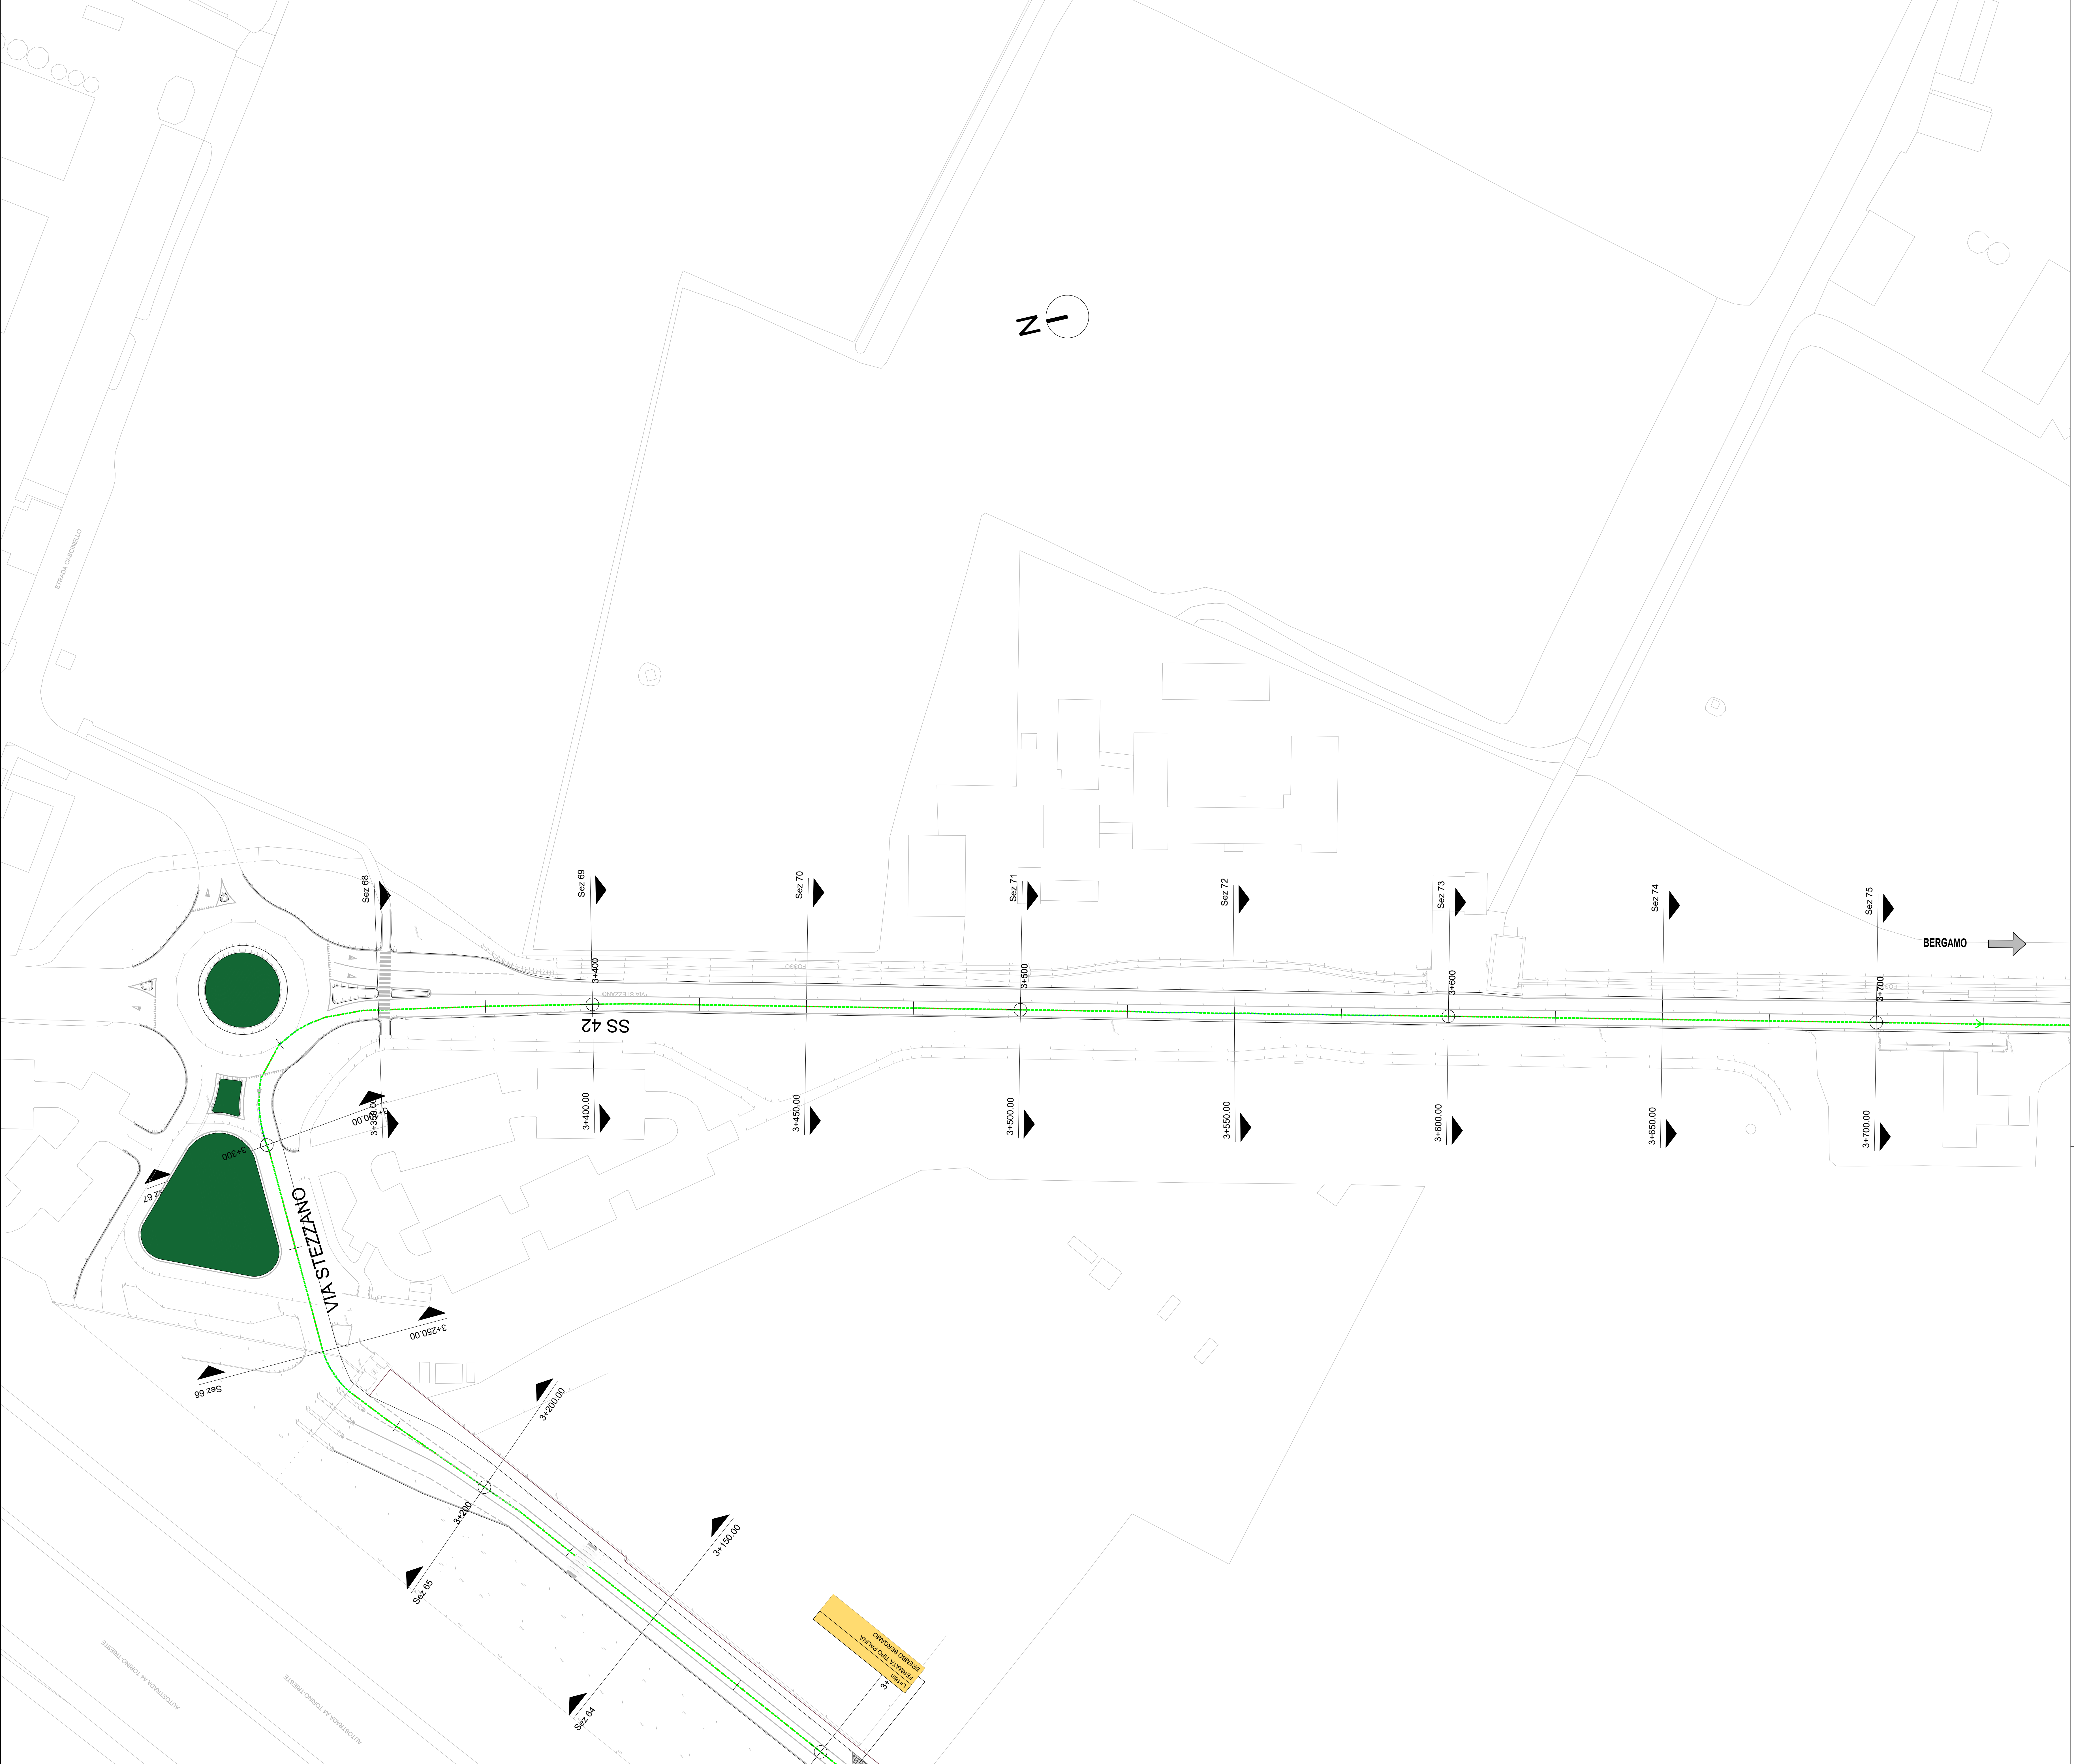

LEGENDA

- VERDELLINO - BERGAMO CORSIA E-BRT IN SEDE PROMISCUA
- BERGAMO - VERDELLINO CORSIA E-BRT IN SEDE PROMISCUA
- VERDELLINO - BERGAMO CORSIA E-BRT IN SEDE RISERVATA
- BERGAMO - VERDELLINO CORSIA E-BRT IN SEDE RISERVATA
- VERDELLINO - BERGAMO CORSIA RISERVATA DINAMICA E-BRT PREVIA ATTIVAZIONE PREFERENZIAMENTO SEMAFORICO
- BERGAMO - VERDELLINO CORSIA RISERVATA DINAMICA E-BRT PREVIA ATTIVAZIONE PREFERENZIAMENTO SEMAFORICO
- DEMOLIZIONI
- MARCIAPIEDI ESISTENTI
- MARCIAPIEDI DI NUOVA REALIZZAZIONE

Finanziato dall'Unione europea

Ministero delle Infrastrutture e dei Trasporti

Italiadomani

Regione Lombardia

Comune di Bergamo

ATB

Realizzazione di un sistema E-BRT tra i comuni di Bergamo, Dalmine e Verdelino

Progetto Definitivo

CUP: H11B21006730011 - CIG: 9562999A25

APPALTATORE

Vitali S.p.A.
via Lombardia 2/A
20068 - Peschiera Borromeo (MI)

PROGETTISTI
Capogruppo/mandataria:

ARTELIA
Passioni & Solutions
Italia

Artelia Italia S.p.A.
Piazza G. Marconi 25
00144 - Roma (RM)

Ing. Arch. Giovanni Zallocco

Ing. Marco Gonnella

Ing. C. Rita Donato

ARTELIA
Passeo
ERREGI
Studio Carrara
Pide
PINI

Artelia Sas
Piazzale S. Maria 16
03400 Sesto San Giovanni - Roma (RM)

ERREGI
Piazza del Viminale 14
00186 Roma (RM)

Studio Carrara
Via T. Tasso 85
24121 - Bergamo (BG)

Pide
Via Fieschi 13
39060 Marostica (VI)

Pini
Via Garibaldi 2
22074 Lomazzo (CO)

IL PROGETTISTA		IL PROGETTISTA E RESPONSABILE DELL'INTEGRAZIONE		IL RESPONSABILE UNICO DEL PROCEDIMENTO	
A	Novembre 2023	EMISSIONE	La Ragione	Conte	Zallocco
REV	DATA	TITOLO DI EMISSIONE	REDAZIONE	CONTROLLATO	APPROVATO/AUTORIZZATO

5.3.3. ASSE KILOMETRO ROSSO - STEZZANO

ASSE ROSSO - PLANIMETRIA DI PROGETTO - TAV. 7

IDENTIFICAZIONE ELABORATO						SCALA:	
Commessa	Lotto	Fase	Tratto	Disegnato / WBS	Revisione	1:500	DATA
B23D	03	D	00	P8	I F B R C 4	007A	NOVEMBRE 2023