
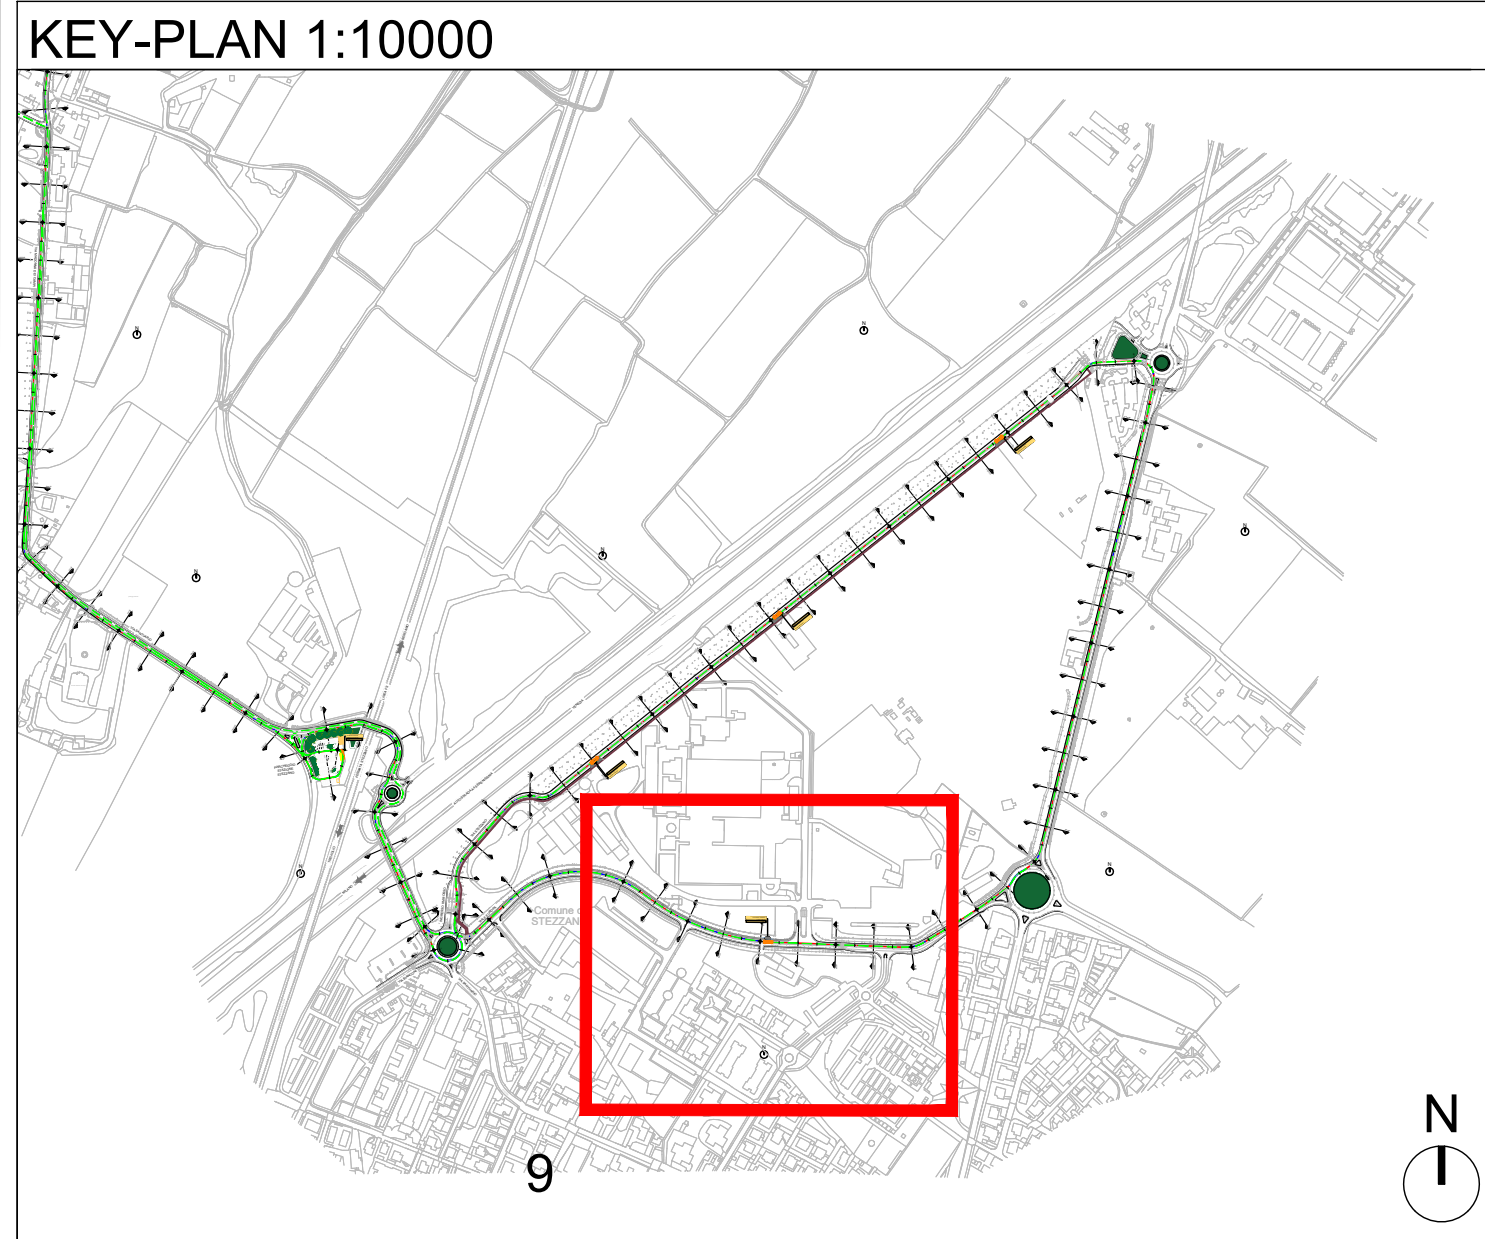


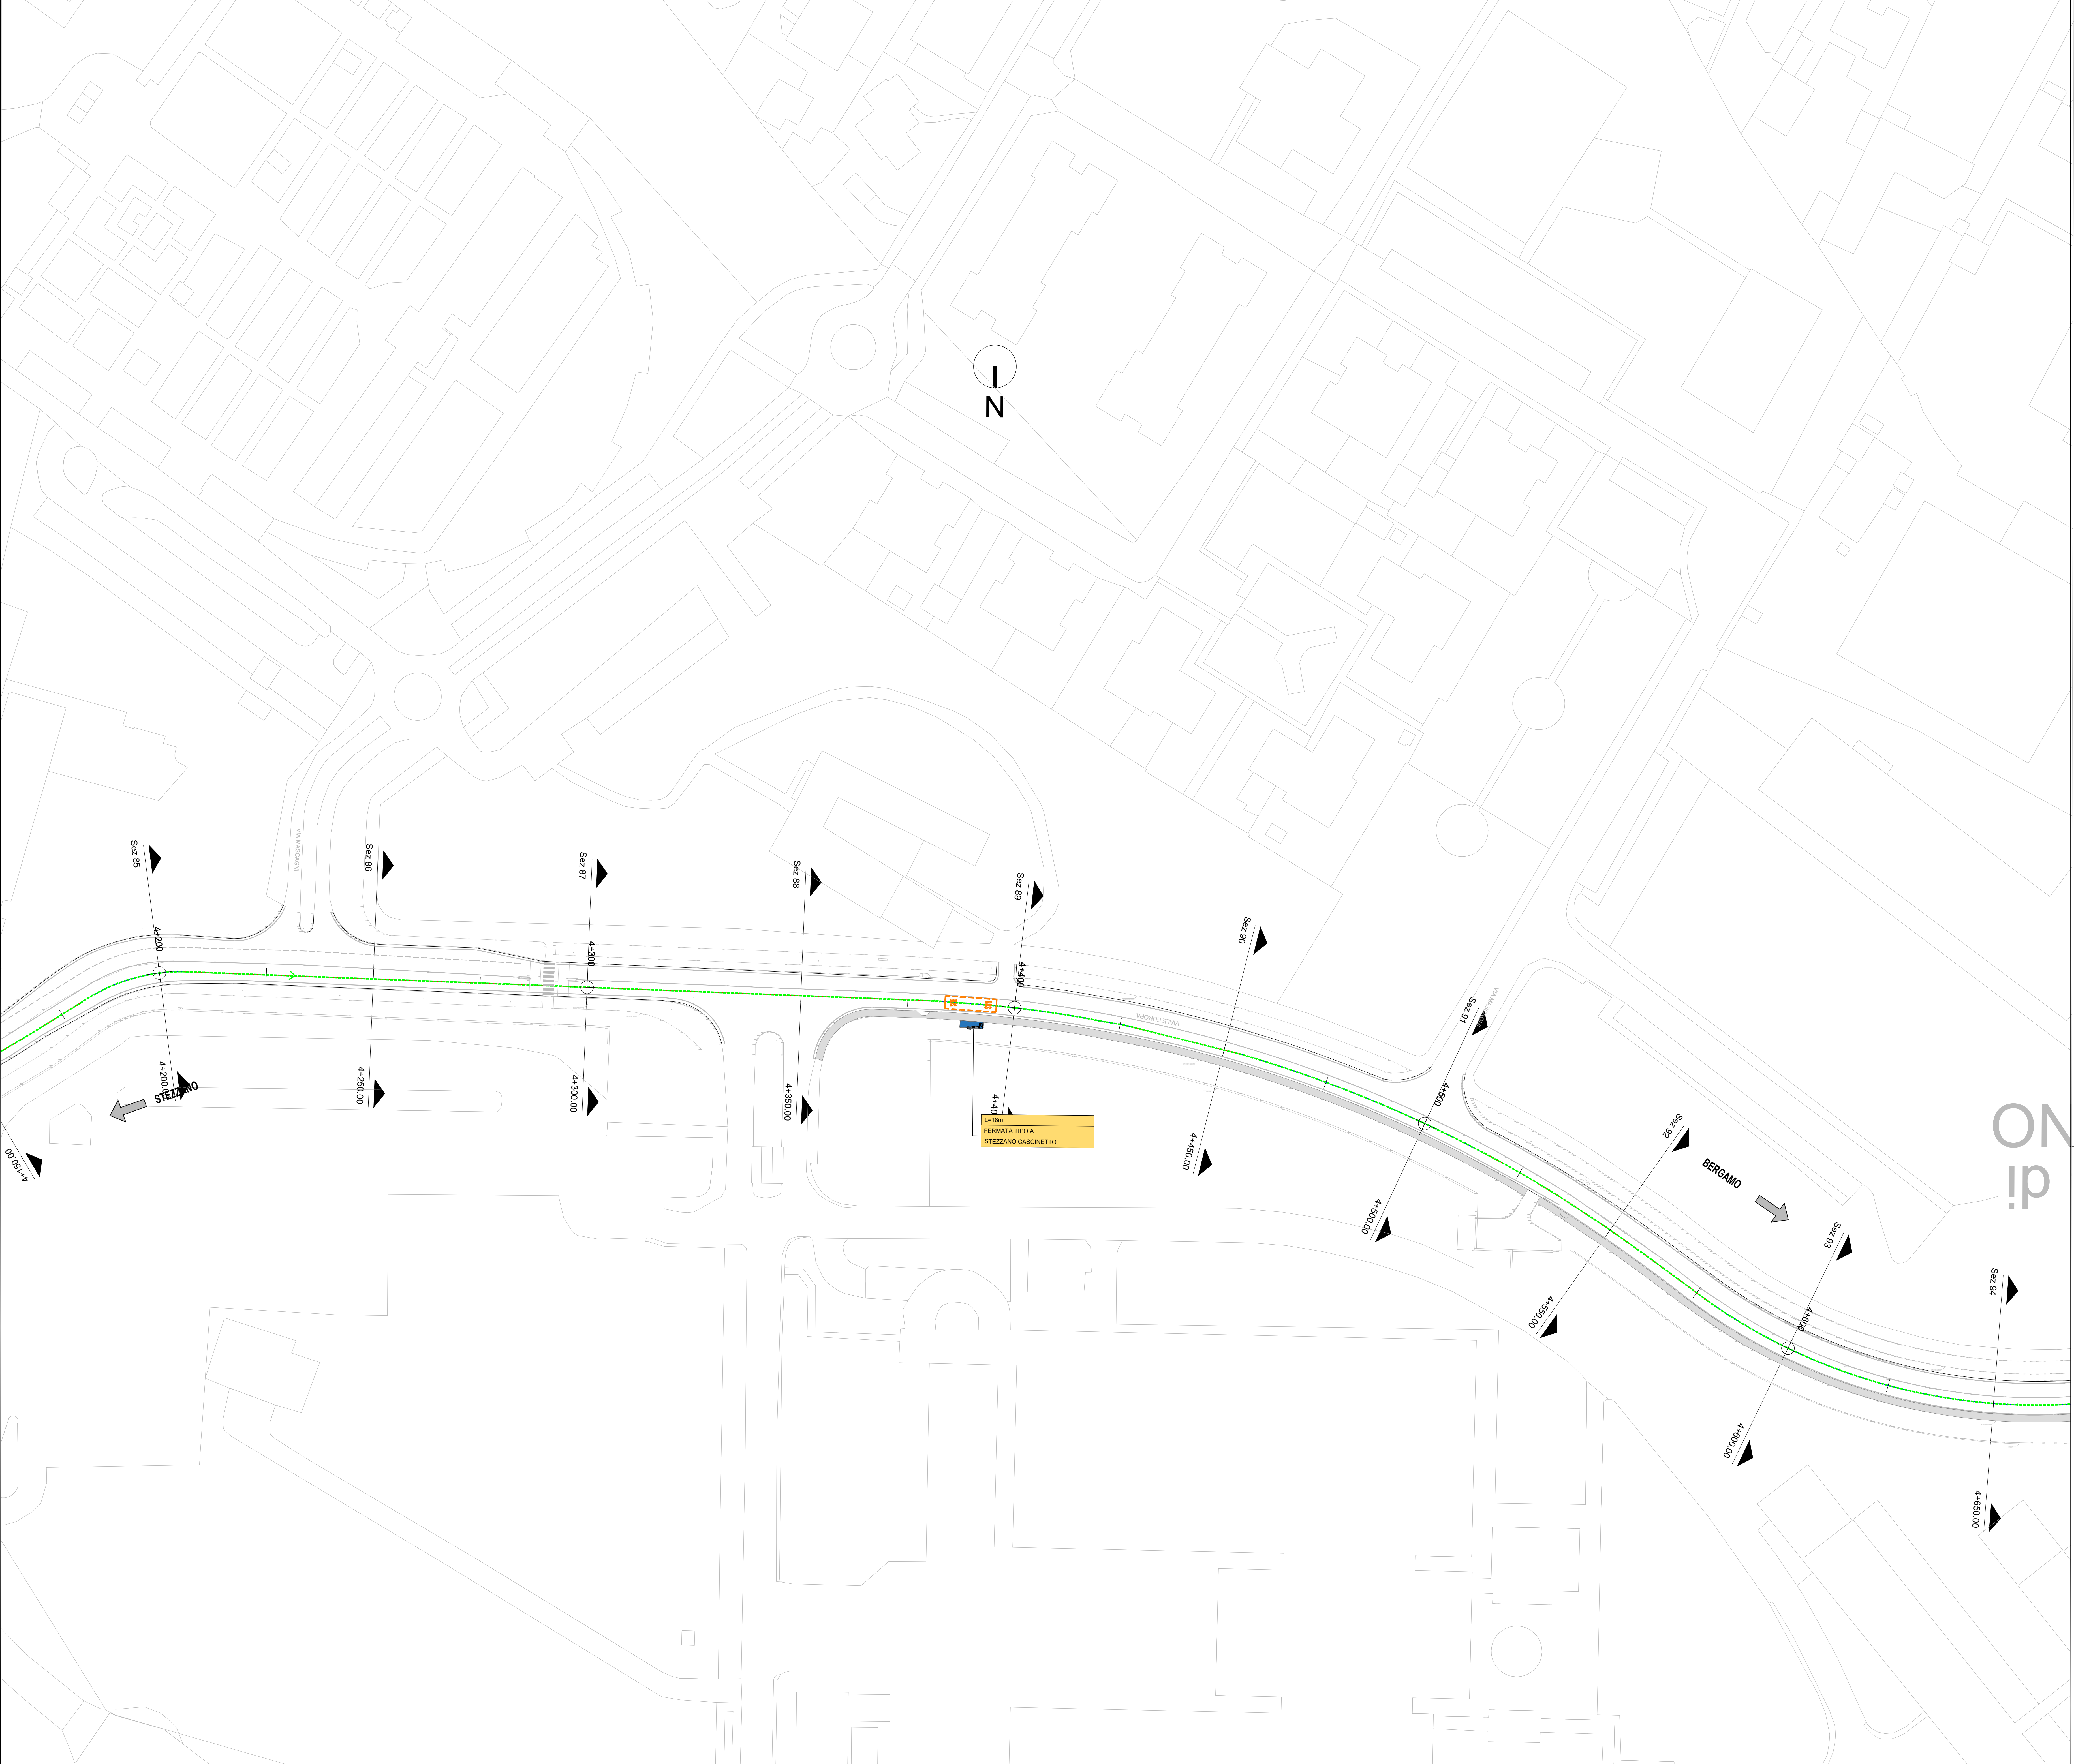

LEGENDA

- VERDELLINO - BERGAMO CORSIA E-BRT IN SEDE PROMISCUA
- BERGAMO - VERDELLINO CORSIA E-BRT IN SEDE PROMISCUA
- VERDELLINO - BERGAMO CORSIA E-BRT IN SEDE RISERVATA
- BERGAMO - VERDELLINO CORSIA E-BRT IN SEDE RISERVATA
- VERDELLINO - BERGAMO CORSIA RISERVATA DINAMICA E-BRT PREVIA ATTIVAZIONE PREFERENZIAMENTO SEMAFORICO
- BERGAMO - VERDELLINO CORSIA RISERVATA DINAMICA E-BRT PREVIA ATTIVAZIONE PREFERENZIAMENTO SEMAFORICO
- DEMOLIZIONI
- MARCIAPIEDI ESISTENTI
- MARCIAPIEDI DI NUOVA REALIZZAZIONE

Finanziato dall'Unione europea

Ministero delle Infrastrutture e dei Trasporti

Italiani domani

Regione Lombardia

Progetto dell'Unione Europea - Nel Continente Di - Trasporto rapido di massa - Milano 1992 - 4.2 del 1995

COMUNE DI BERGAMO

COMUNE DI BERGAMO

Piazza Giacomo Matteotti, 27 - 24122 Bergamo (BG)

ATB

ATB Mobilità S.p.A.

Via Gleno, 13 - 24125 Bergamo (BG)

**REALIZZAZIONE DI UN SISTEMA E-BRT TRA I COMUNI DI BERGAMO, DALMINE E VERDELLINO**

**PROGETTO DEFINITIVO**

CUP: H11B1006730001 - CIG: 9662999A25

APPALTATORE

**VITALI**

Vitali S.p.A.

via Lombardia 2/A

20068 -Peschiera Borromeo (MI)

PROGETTISTI

Capogruppo/mandataria:

**ARTELIA**

Passioni & Soluzioni Italia

Artelia Italia S.p.A.

Piazza G. Marconi 25

00144 - Roma (RM)

IL PROGETTISTA

Ing. Arch. Giovanni Zalocco

IL PROGETTISTA E RESPONSABILE DELL'INTEGRAZIONE

Ing. Marco Gonella

IL RESPONSABILE UNICO DEL PROCEDIMENTO

Ing. C. Rita Donato

|     |               |                  |            |             |                       |
|-----|---------------|------------------|------------|-------------|-----------------------|
| A   | Novembre 2023 | EMISSIONE        | La Ragione | Conte       | Zalocco               |
| REV | DATA          | TITOLO EMISSIONE | REDAZIONE  | CONTROLLATO | APPROVATO/AUTORIZZATO |

5.3\_PLANIMETRIE DI TRACCIAMENTO

5.3.3\_ASSE KILOMETRO ROSSO - STEZZANO

ASSE ROSSO - PLANIMETRIA DI PROGETTO - TAV. 9

| IDENTIFICAZIONE ELABORATO |       |      |        |                  |           | SCALA:        |
|---------------------------|-------|------|--------|------------------|-----------|---------------|
| Commessa                  | Lotto | Fase | Tratto | Disciplina / WBS | Revisione | 1:500         |
| B23D                      | 03D   | 00P  | 81F    | BRC4             | 009A      | NOVEMBRE 2023 |