
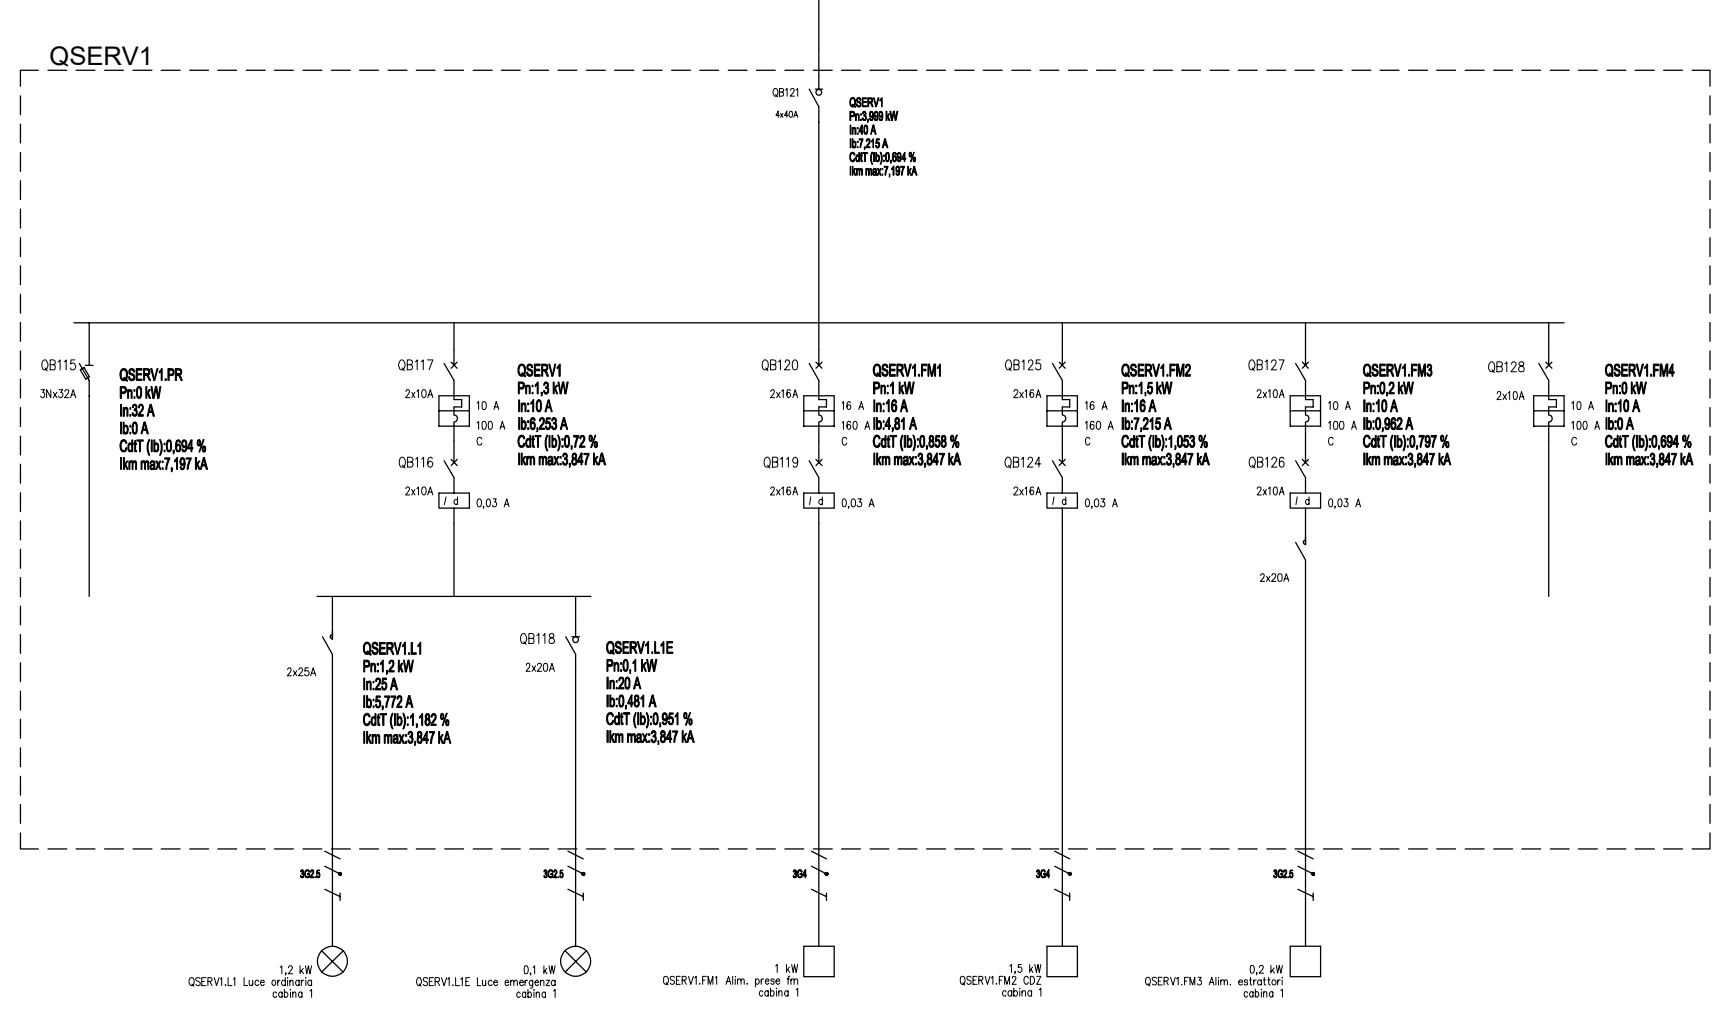
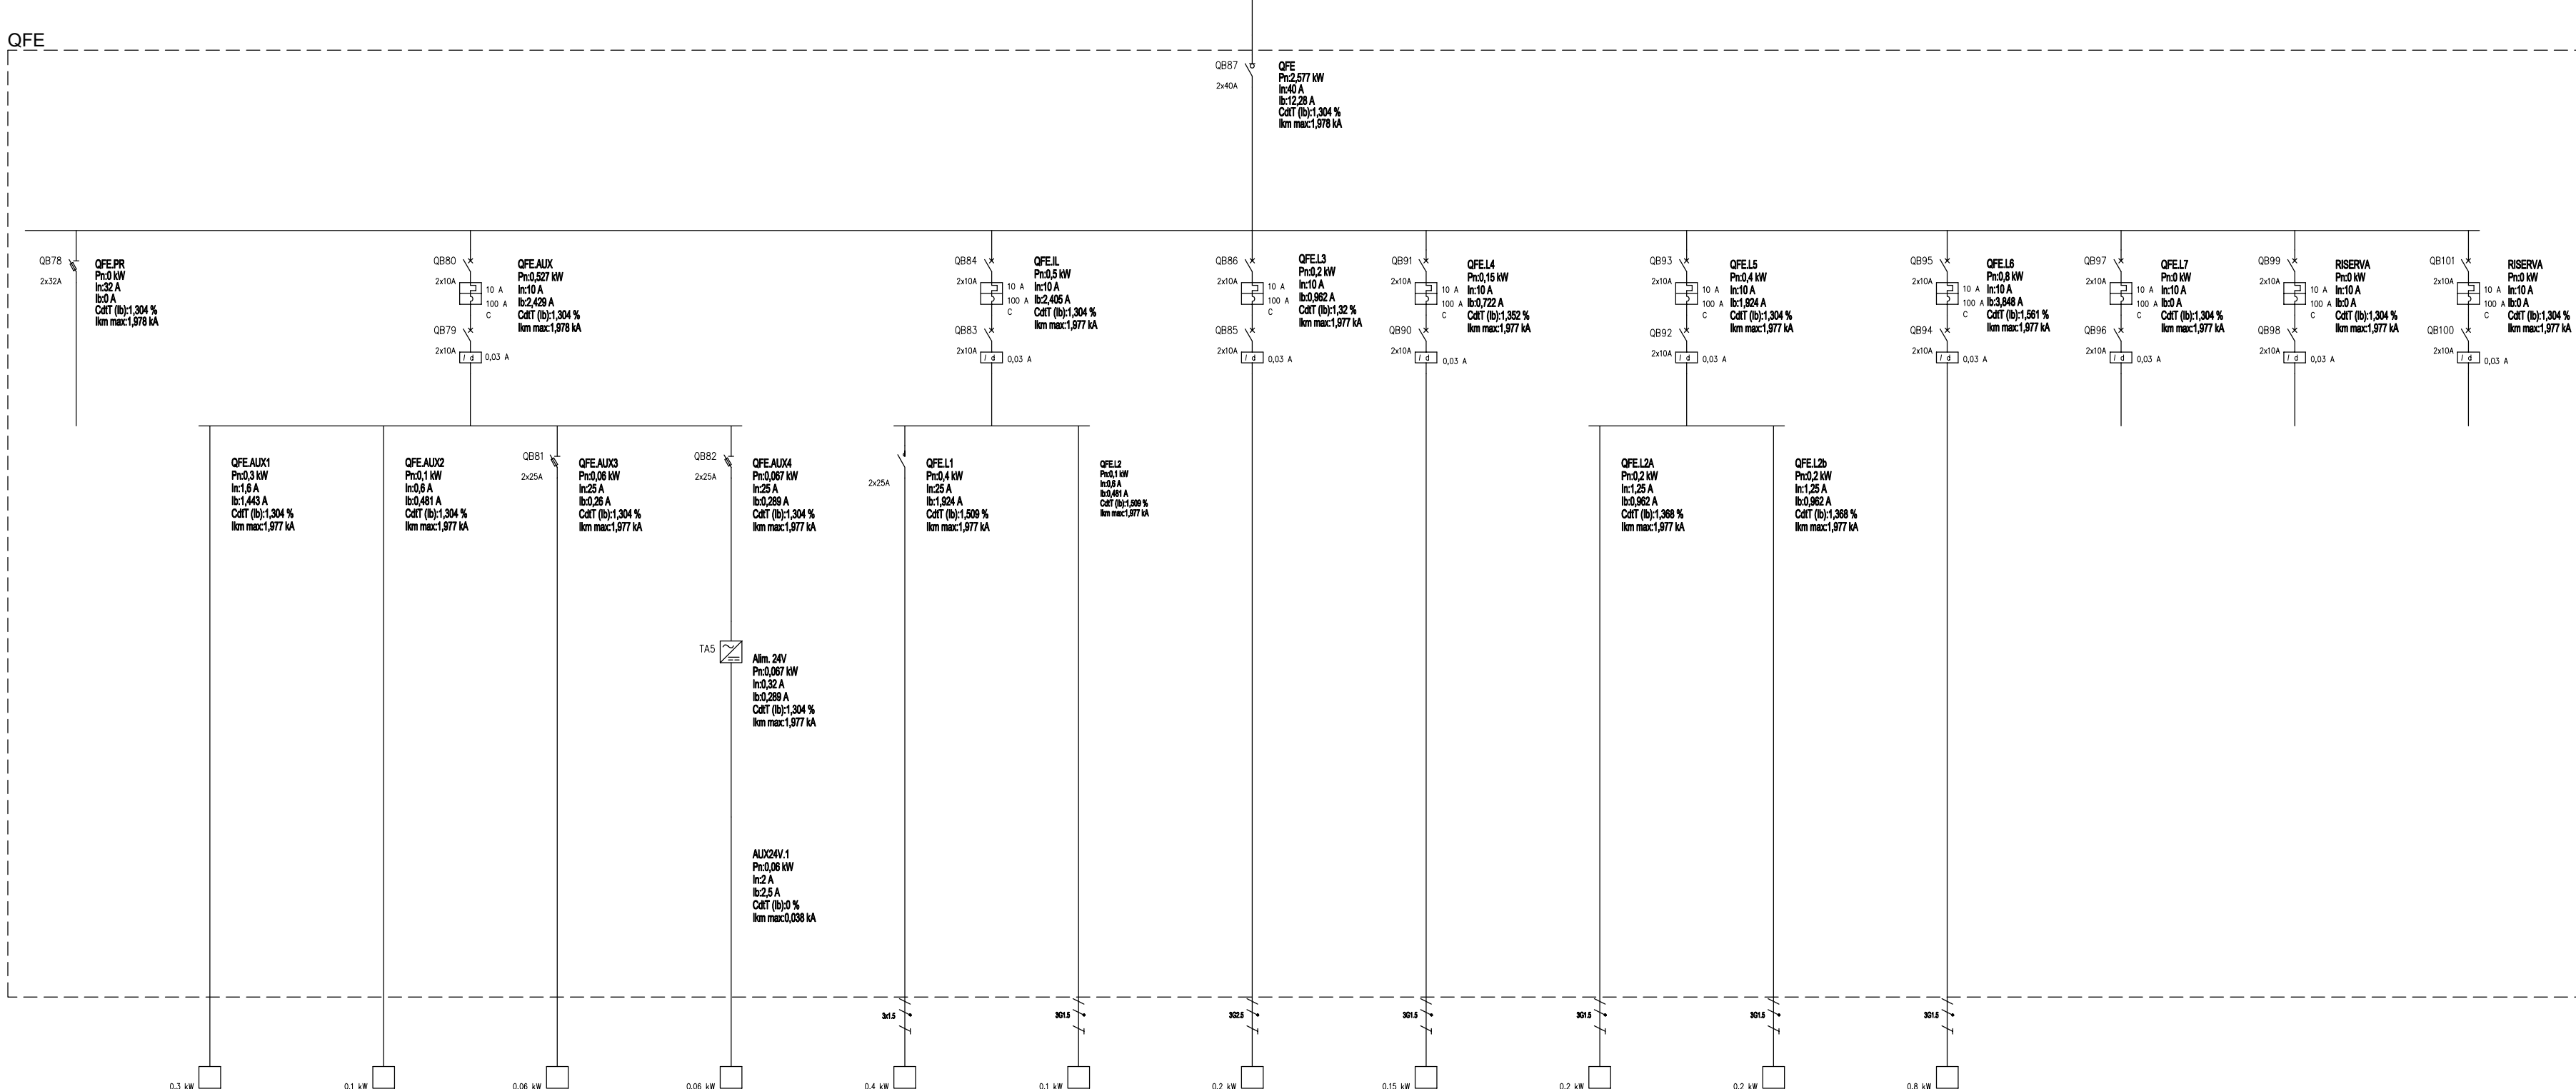
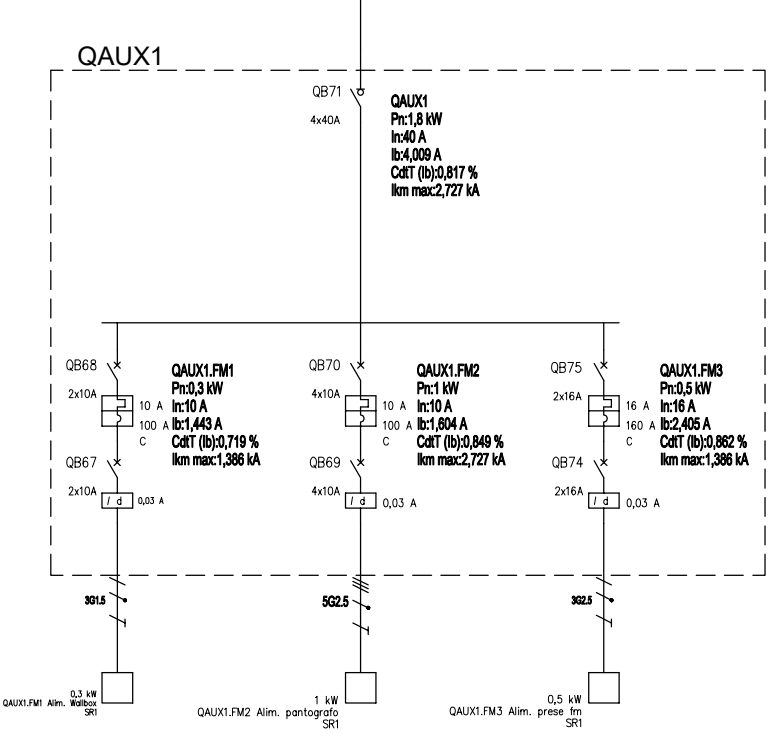


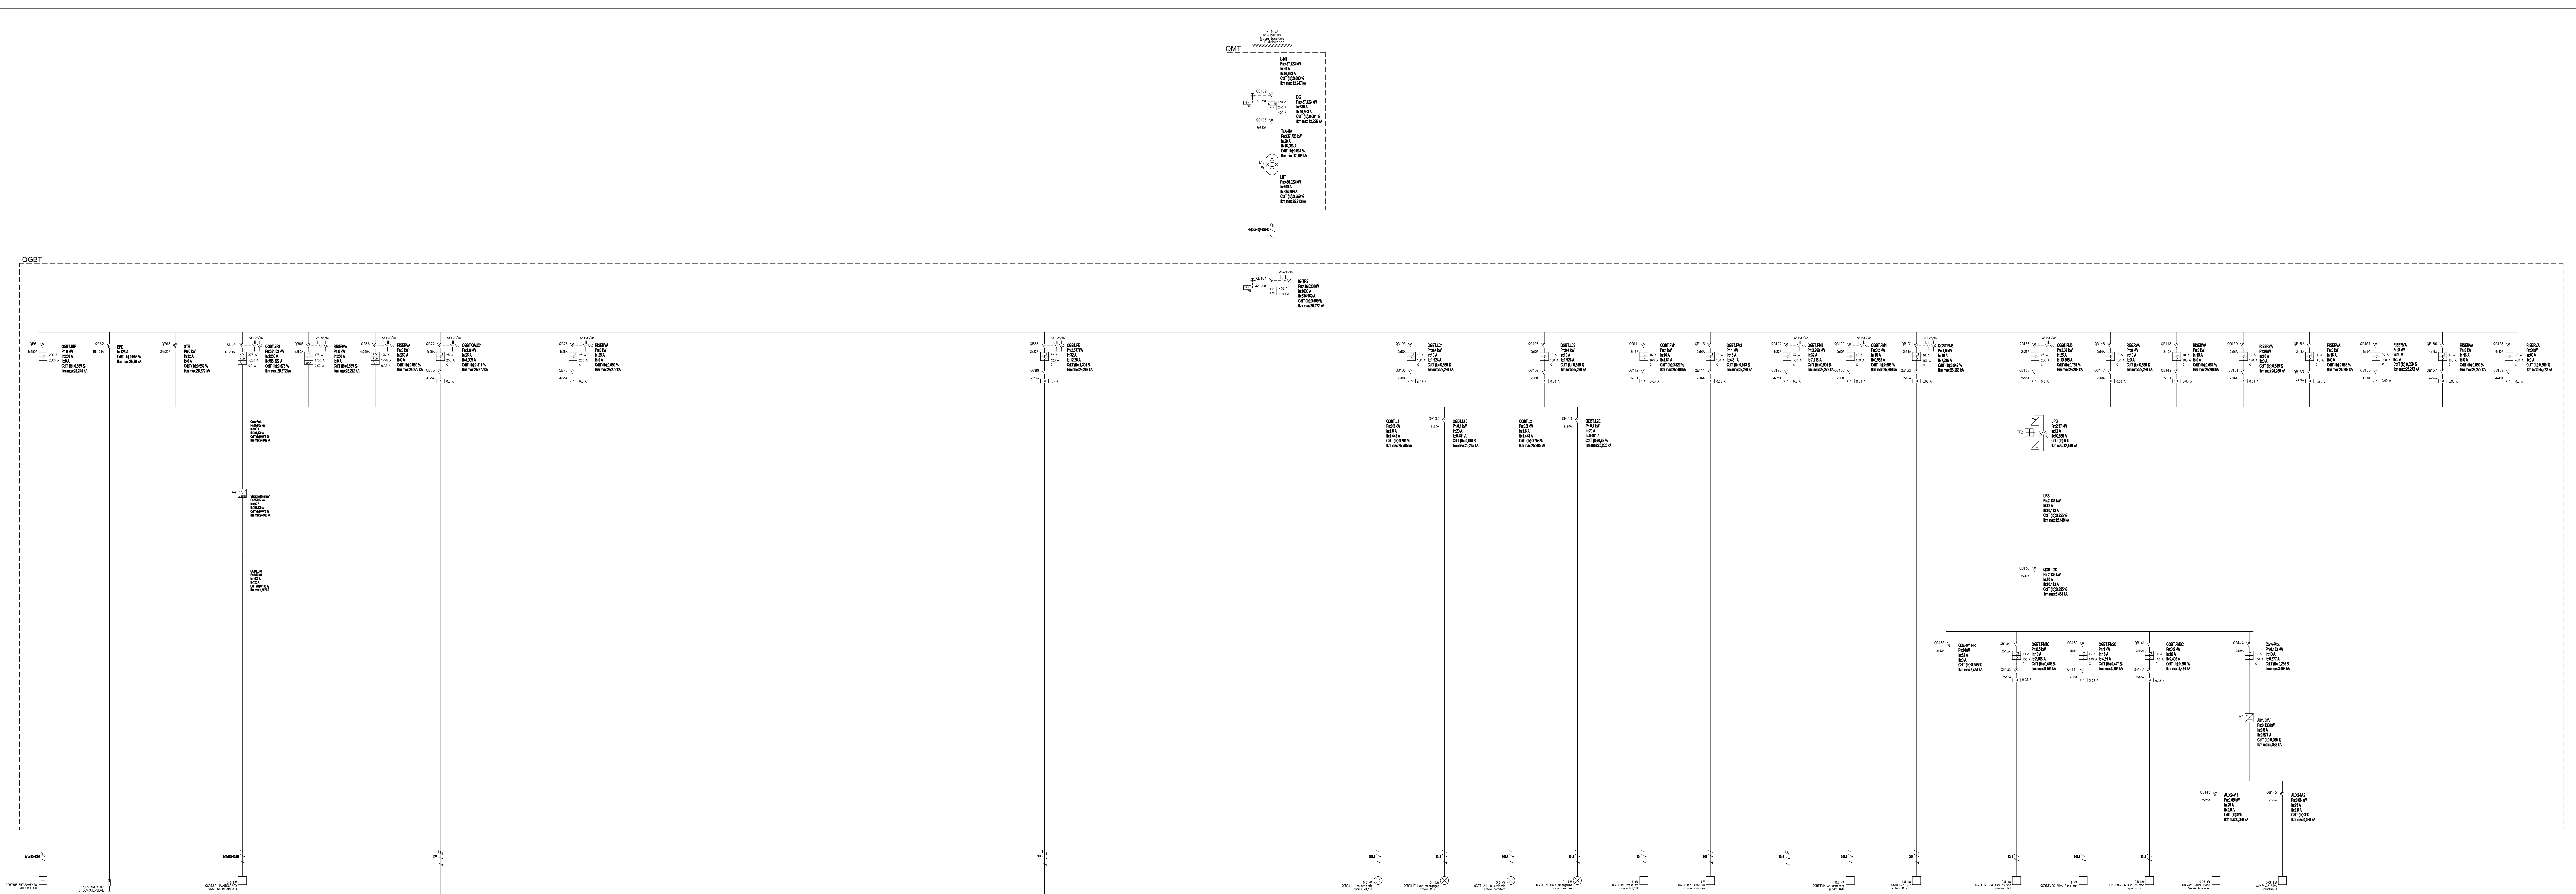

Finanziato dall'Unione europea
NextGenerationEU

Missione Infrastrutture e Trasporti

Italiano

Regione Lombardia

Comune di Bergamo

Progetto dell'Unione Europea - Next Generation EU - Missione M2C2 - 4.2 del PNRR

CITTA' DEL BERGAMO
COMUNE DI BERGAMO

Piazza Giacomo Matteotti, 27 - 24122 Bergamo (BG)

ATB Mobilità S.p.A.
Via Gleno, 13 - 24125 Bergamo (BG)

REALIZZAZIONE DI UN SISTEMA E-BRT TRA I COMUNI DI
BERGAMO, DALMINE E VERDELLINO

PROGETTO DEFINITIVO

CUP: H11B110073001 - CIG: 996200A25

Vitali S.p.A.
via Lombardia 2/A
20068 - Peschiera Borromeo (MI)

Artelia Sas
Piazzale S. Maria 14
00186 Roma (RM)

ERREGI
Via T. Testi 85
24121 - Bergamo (BG)

Studio Carrara
Via F. Testi 85
24121 - Bergamo (BG)

Pide
Via F. Testi 13
20100 Monza (VI)

Pini
Via Cavour 2
20124 - Lomazzo (CO)

ARTELIA
Passive & Solutions
Italia

Artelia Italia S.p.A.
Piazza G. Marconi 25
00144 - Roma (RM)

IL PROGETTISTA E RESPONSABILE DELL'INTEGRAZIONE

Ing. Marco Gonnella

IL DIRETTORE TECNICO

Ing. C. Rita Donato

IL RESPONSABILE UNICO DEL PROCEDIMENTO

Ing. C. Rita Donato

A	Ottobre 2023	EMISSIONE	VITALE	CARONI	ZALOCCHI
REV	DATA	TIPO DI EMISSIONE	REDAITO	CONTROLLATO	APPROVATO/AUTORIZZATO

SCHEMA ELETTRICO GENERALE

CAPOLINEA DI STAZIONE DALMINE VERDELLINO

IDENTIFICAZIONE ELABORATO

Commissa

Libro

Fase

Tratto

Disiplina / VBS 1-2

Progressivo doc.

Revisione

DATA

B23D

000

000

000

DX

LFBRC

3

107

A

OTTBRE 2023