


Pensilina TIPO A

SCALA 1 : 20

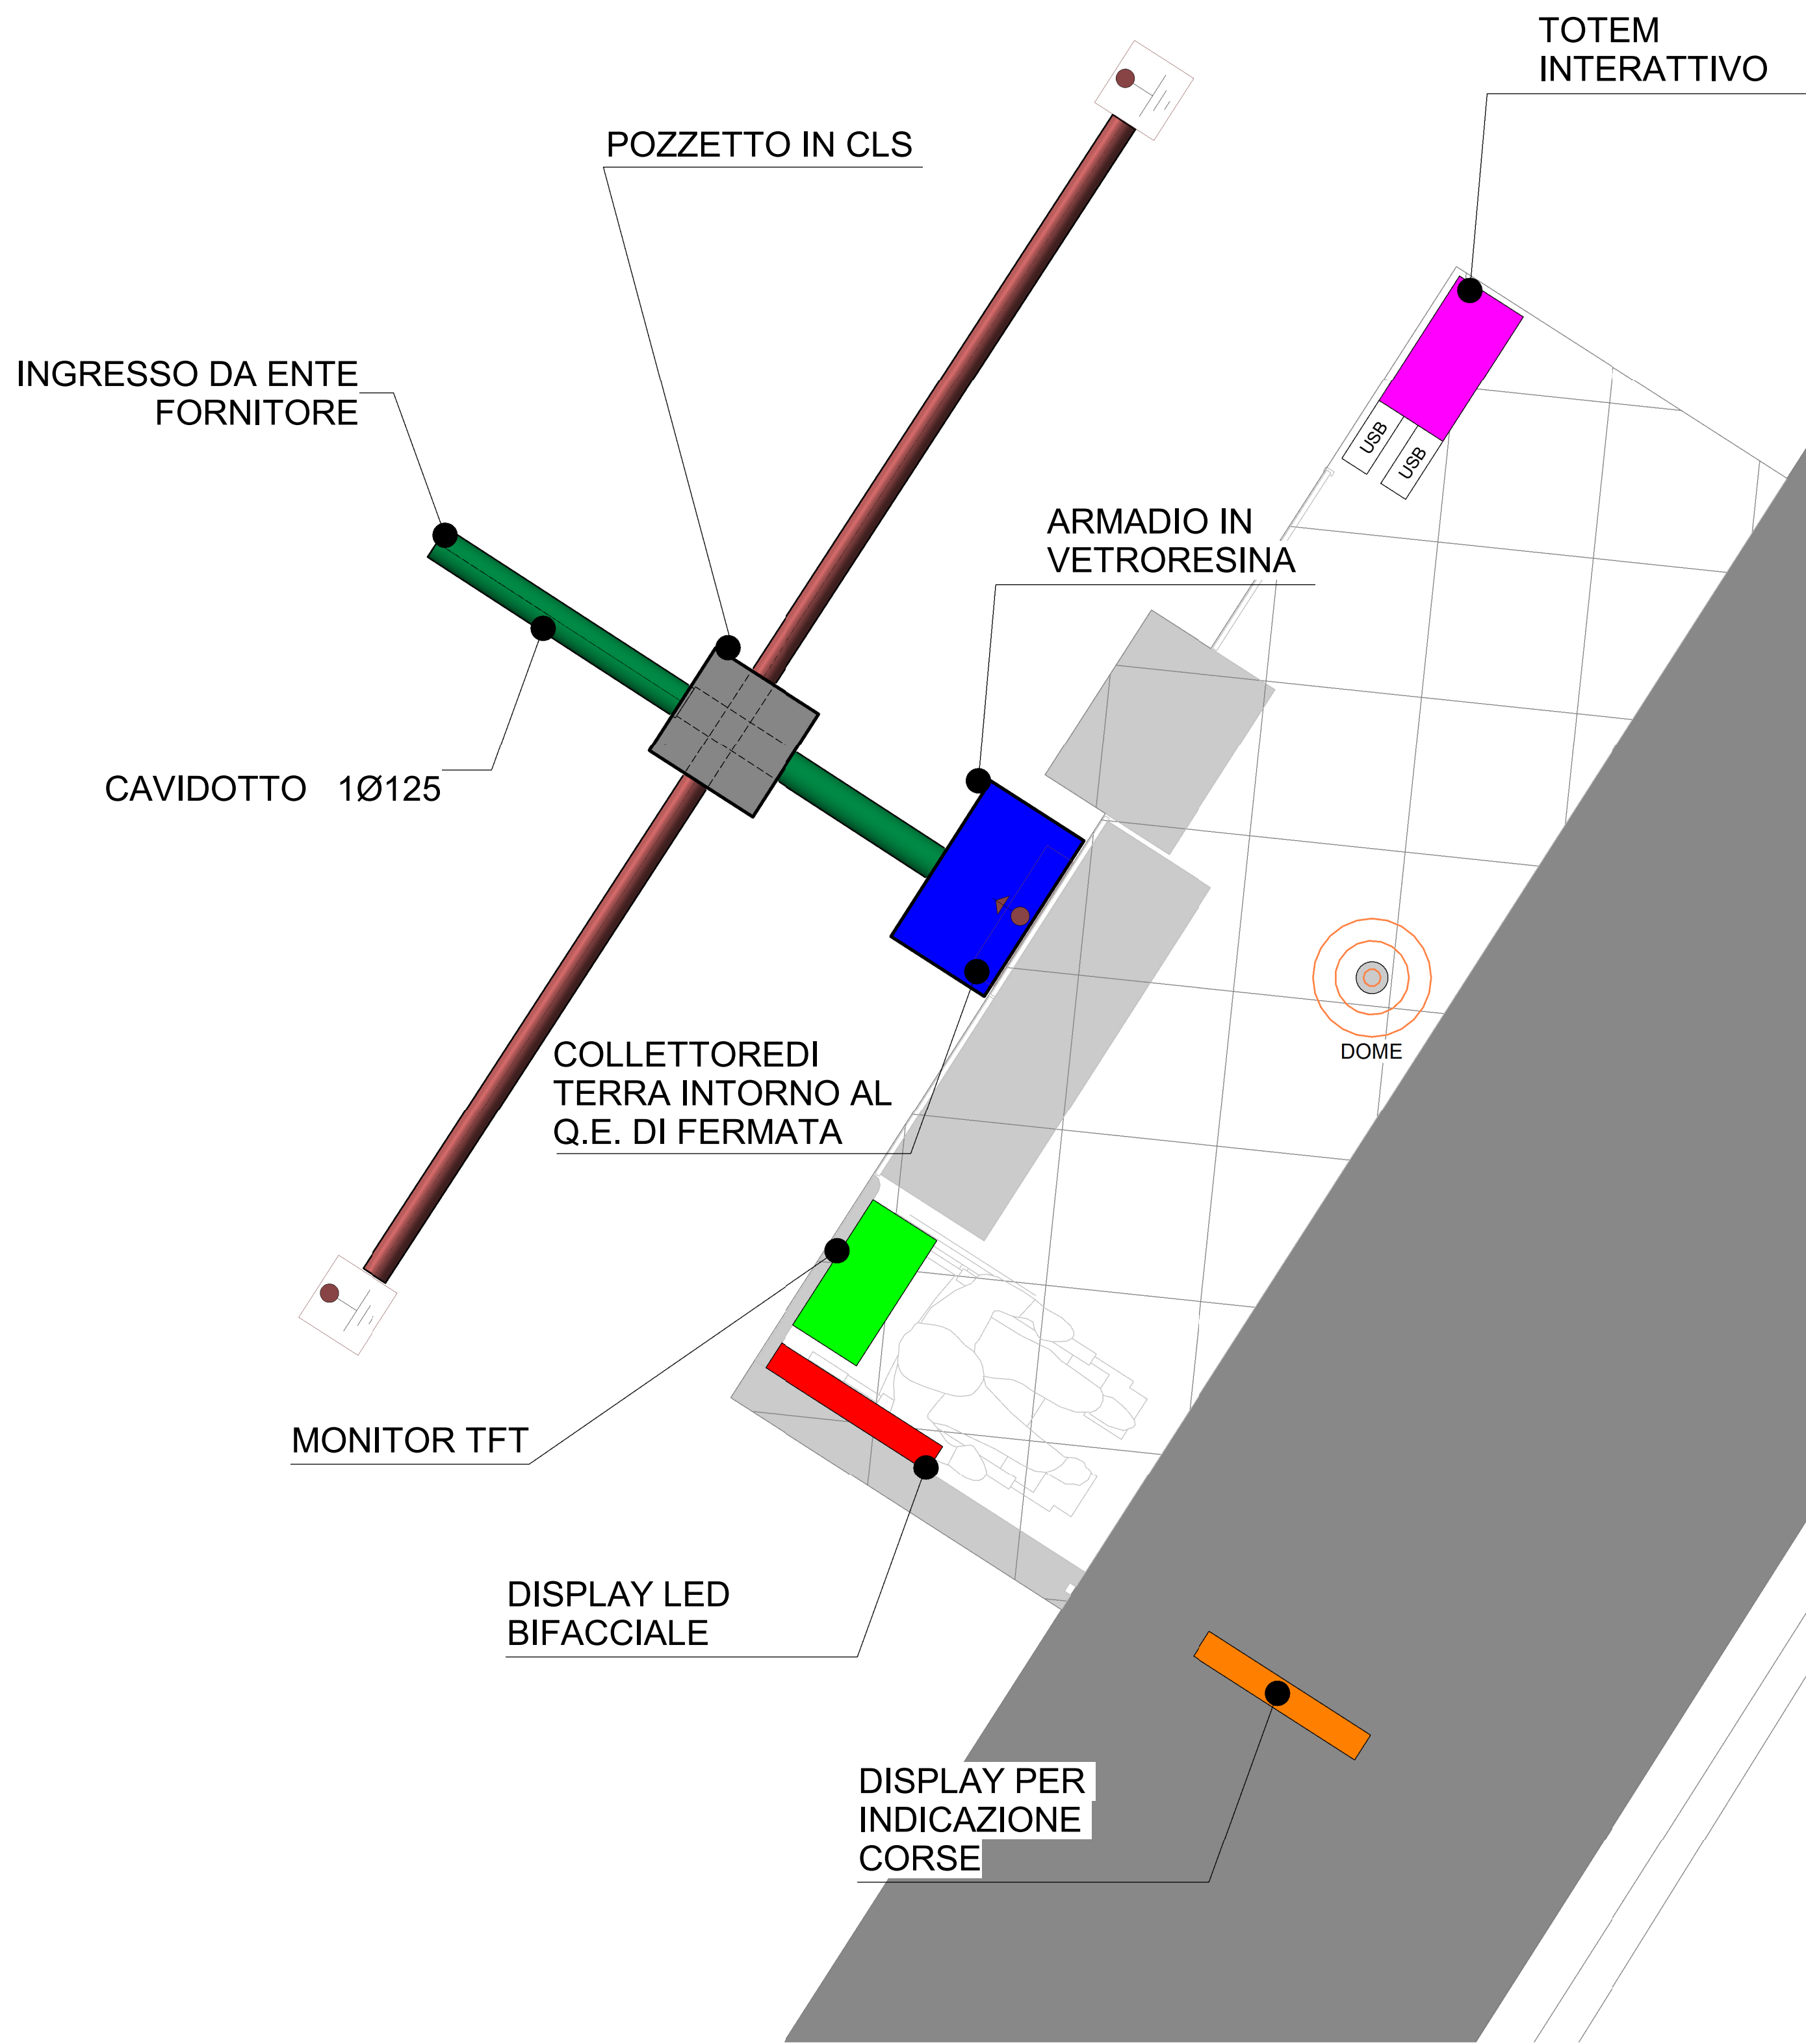

Legenda

FOTOCAMERA DOME

ARMADIO IN VETRORESINA PER CONTENIMENTO APPARECCHIATURE

CAVIDOTTO IN PEAD POSA INTERRATA

POZZETTO DI ISPEZIONE IN CLS CHIUSINO CARRABILE 400X400

DISPERSORE DI TERRA IN CORDA DI RAME NUDA 35 mmq

POZZETTO DI ISPEZIONE IN CLS CHIUSINO IN GHISA CARRABILE CON PICCHETTO TUBOLARE IN ACCIAIO ARMATO 400X400

COLLETTORE DI TERRA

PRESA USB

TOTEM INTERATTIVO MONOFACCIALE MONTATO SOTTO PENSILINA PER INFO GENERALI ALL'UTENZA

DISPLAY LED BIFACCIALE INTEGRATO NEI PANNELLI DI TAMPONAMENTO LATERALE DELLA PENSILINA PER INDICAZIONI PUBBLICITARIE

DISPAY EINK CON PANNELLO FOTOVOLTAICO MONTATA SU PALINA PER INDICAZIONE CORSE LINEE DI TRASPORTO

MONITOR TFT MONOFACCIALE MONTATO SOTTO PENSILINA PER INFO ALL'UTENZA

Finanziato dall'Unione Europea - Next Generation EU - Trasporto rapido di massa - Misura M2C2 - 4.2 del PNRR

SOGGETTO ATTUATORE DI PRIMO LIVELLO

COMUNE DI BERGAMO
Piazza Giacomo Matteotti, 27 - 24122 Bergamo (BG)

SOGGETTO ATTUATORE DI SECONDO LIVELLO

ATB Mobilità S.p.A.
Via Gleno, 13 - 24125 Bergamo (BG)

REALIZZAZIONE DI UN SISTEMA E-BRT TRA I COMUNI DI BERGAMO, DALMINE E VERDELLINO

PROGETTO DEFINITIVO

APPALTATORE

Vitali S.p.A.
via Lombardia 2/A
20068 -Peschiera Borromeo (MI)

PROGETTISTI

Artelia Italia S.p.A.
Piazza G. Marconi 25
00144 - Roma (RM)

MANDANTI

Artelia Sas
Rue Simone Veil 16
93400 Saint-Ouen-sur-Seine (France)

MANDANTI

ErreGi
Piazza del Viminale 14
00184 Roma (RM)

MANDANTI

Studio Carrara
Via T. Tasso 89
24121 - Bergamo (BG)

MANDANTI

Pide
Via Fosse 13
36063 Marostica (VI)

MANDANTI

Pini
Via Cavour 2
22074 - Lomazzo (CO)

IL PROGETTISTA E RESPONSABILE DELL'INTEGRAZIONE

Ing. Marco Gonella

IL DIRETTORE TECNICO

IL RESPONSABILE UNICO DEL PROCEDIMENTO

Ing. C. Rita Donato

A	20/11/2023	Prima Emissione	LSI	CARONI	ZALOCCO
REV	DATA	TIPO DI EMISSIONE	REDATTO	CONTROLLATO	APPROVATO/AUTORIZZATO

IMPIANTI ELETTRICI

Fermata con pensiline TIPO A - Planimetria impianti elettrici e speciali

CODICE DOCUMENTO

IDENTIFICAZIONE ELABORATO

Compassa	Libro	Fase	Tratto	Tipologia	Disegnato / WBS	Revisione	Progettato doc.	Revisione	SCALA:	1:20					
B23D	00	D	00	D	X	L	V	B	R	C	0	009	A	DATA:	20/11/2023