

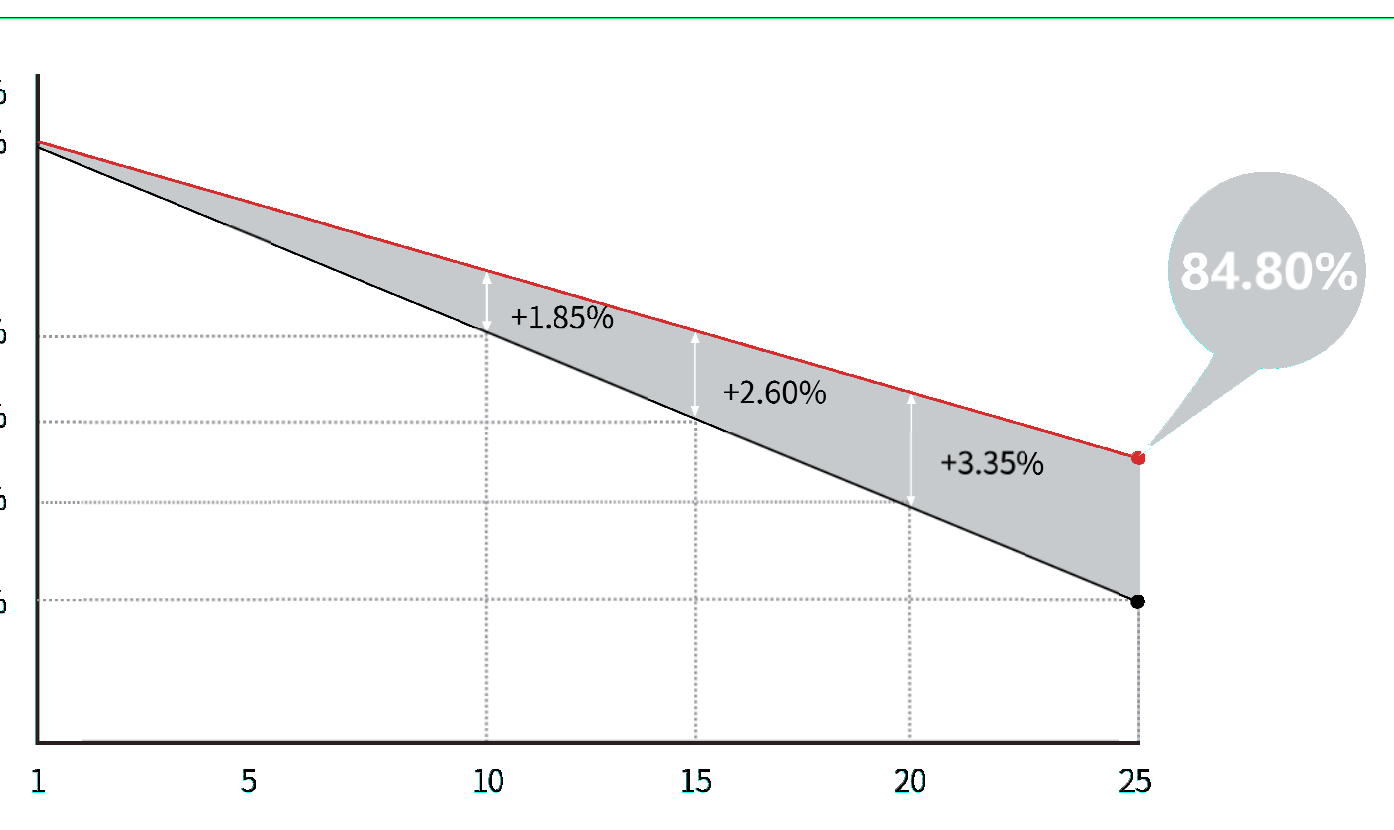


LEGENDA SIMBOLI DISTRIBUZIONE	
Simbolo	Descrizione
	PANNELLI FOTOVOLTAICO MONOCRISTALLINO 410 W
	INVERTER IMPIANTO FOTOVOLTAICO 3F+N / 400 V / 60 kW

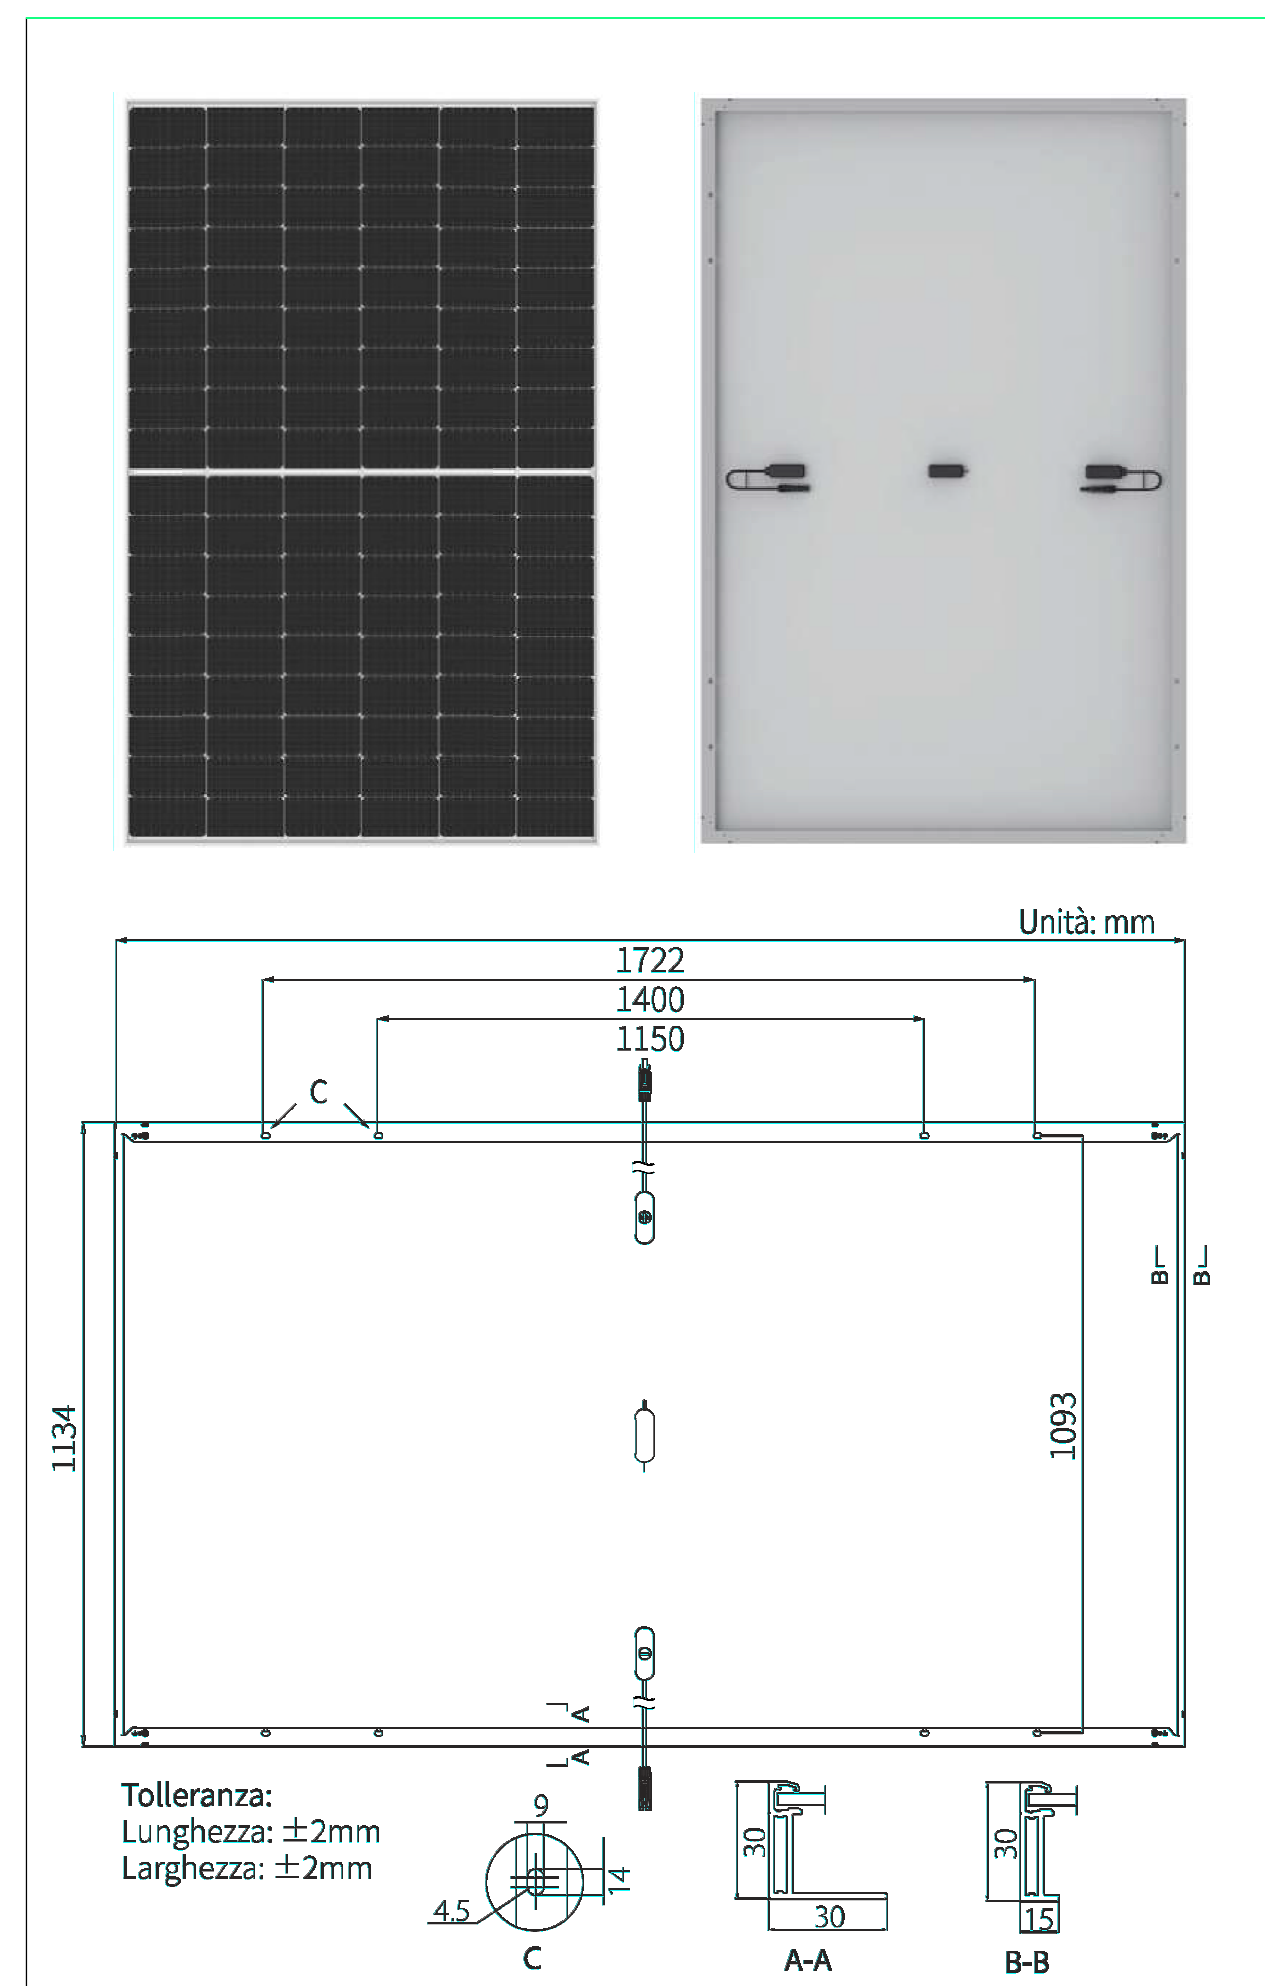


DIMENTO POTENZA / ANNI

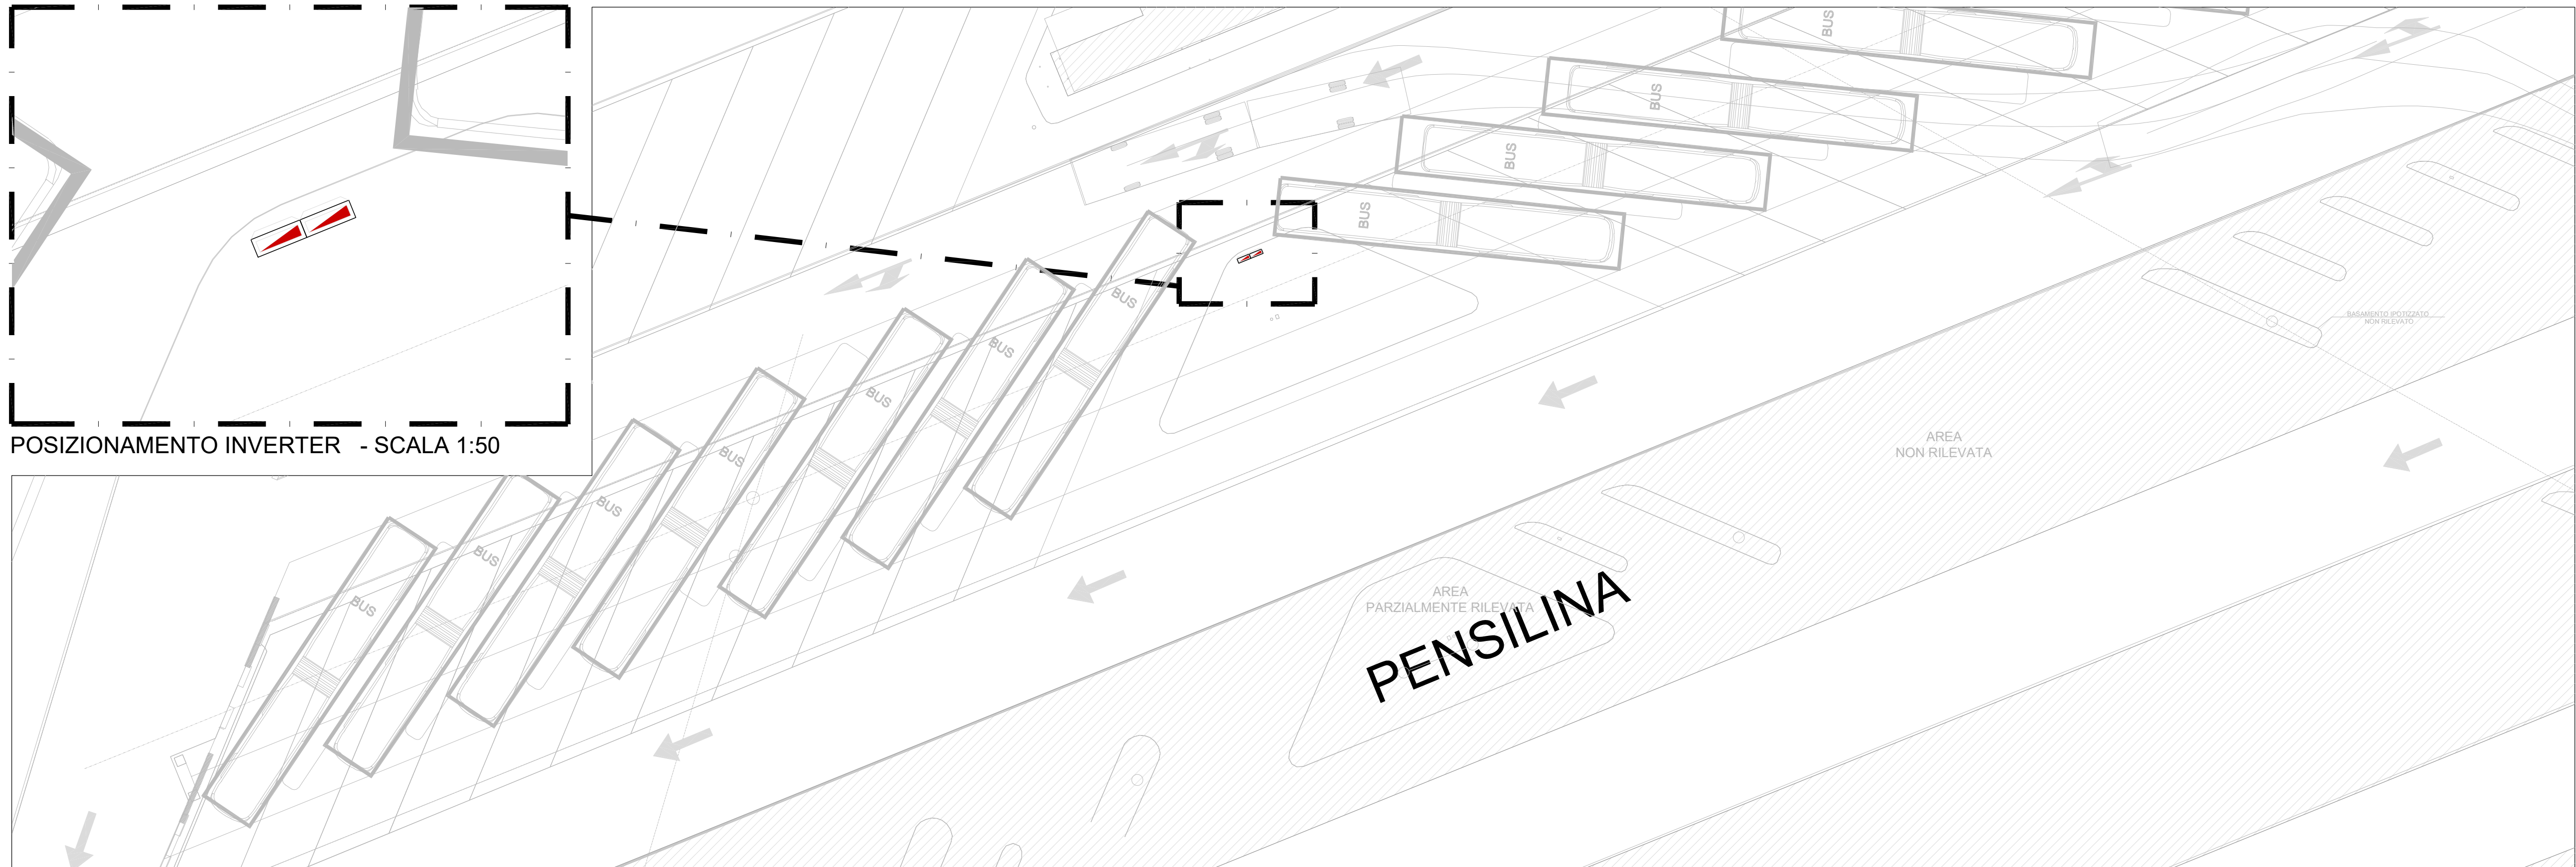


PLANIMETRIA PIANO DI CALPESTIO - SCALA 1:200

N. PANNELLI INSTALLATI	POTENZA PANNELLO	POTENZA TOTALE IMPIANTO FOTOVOLTAICO
330	410 W	135,3 kW

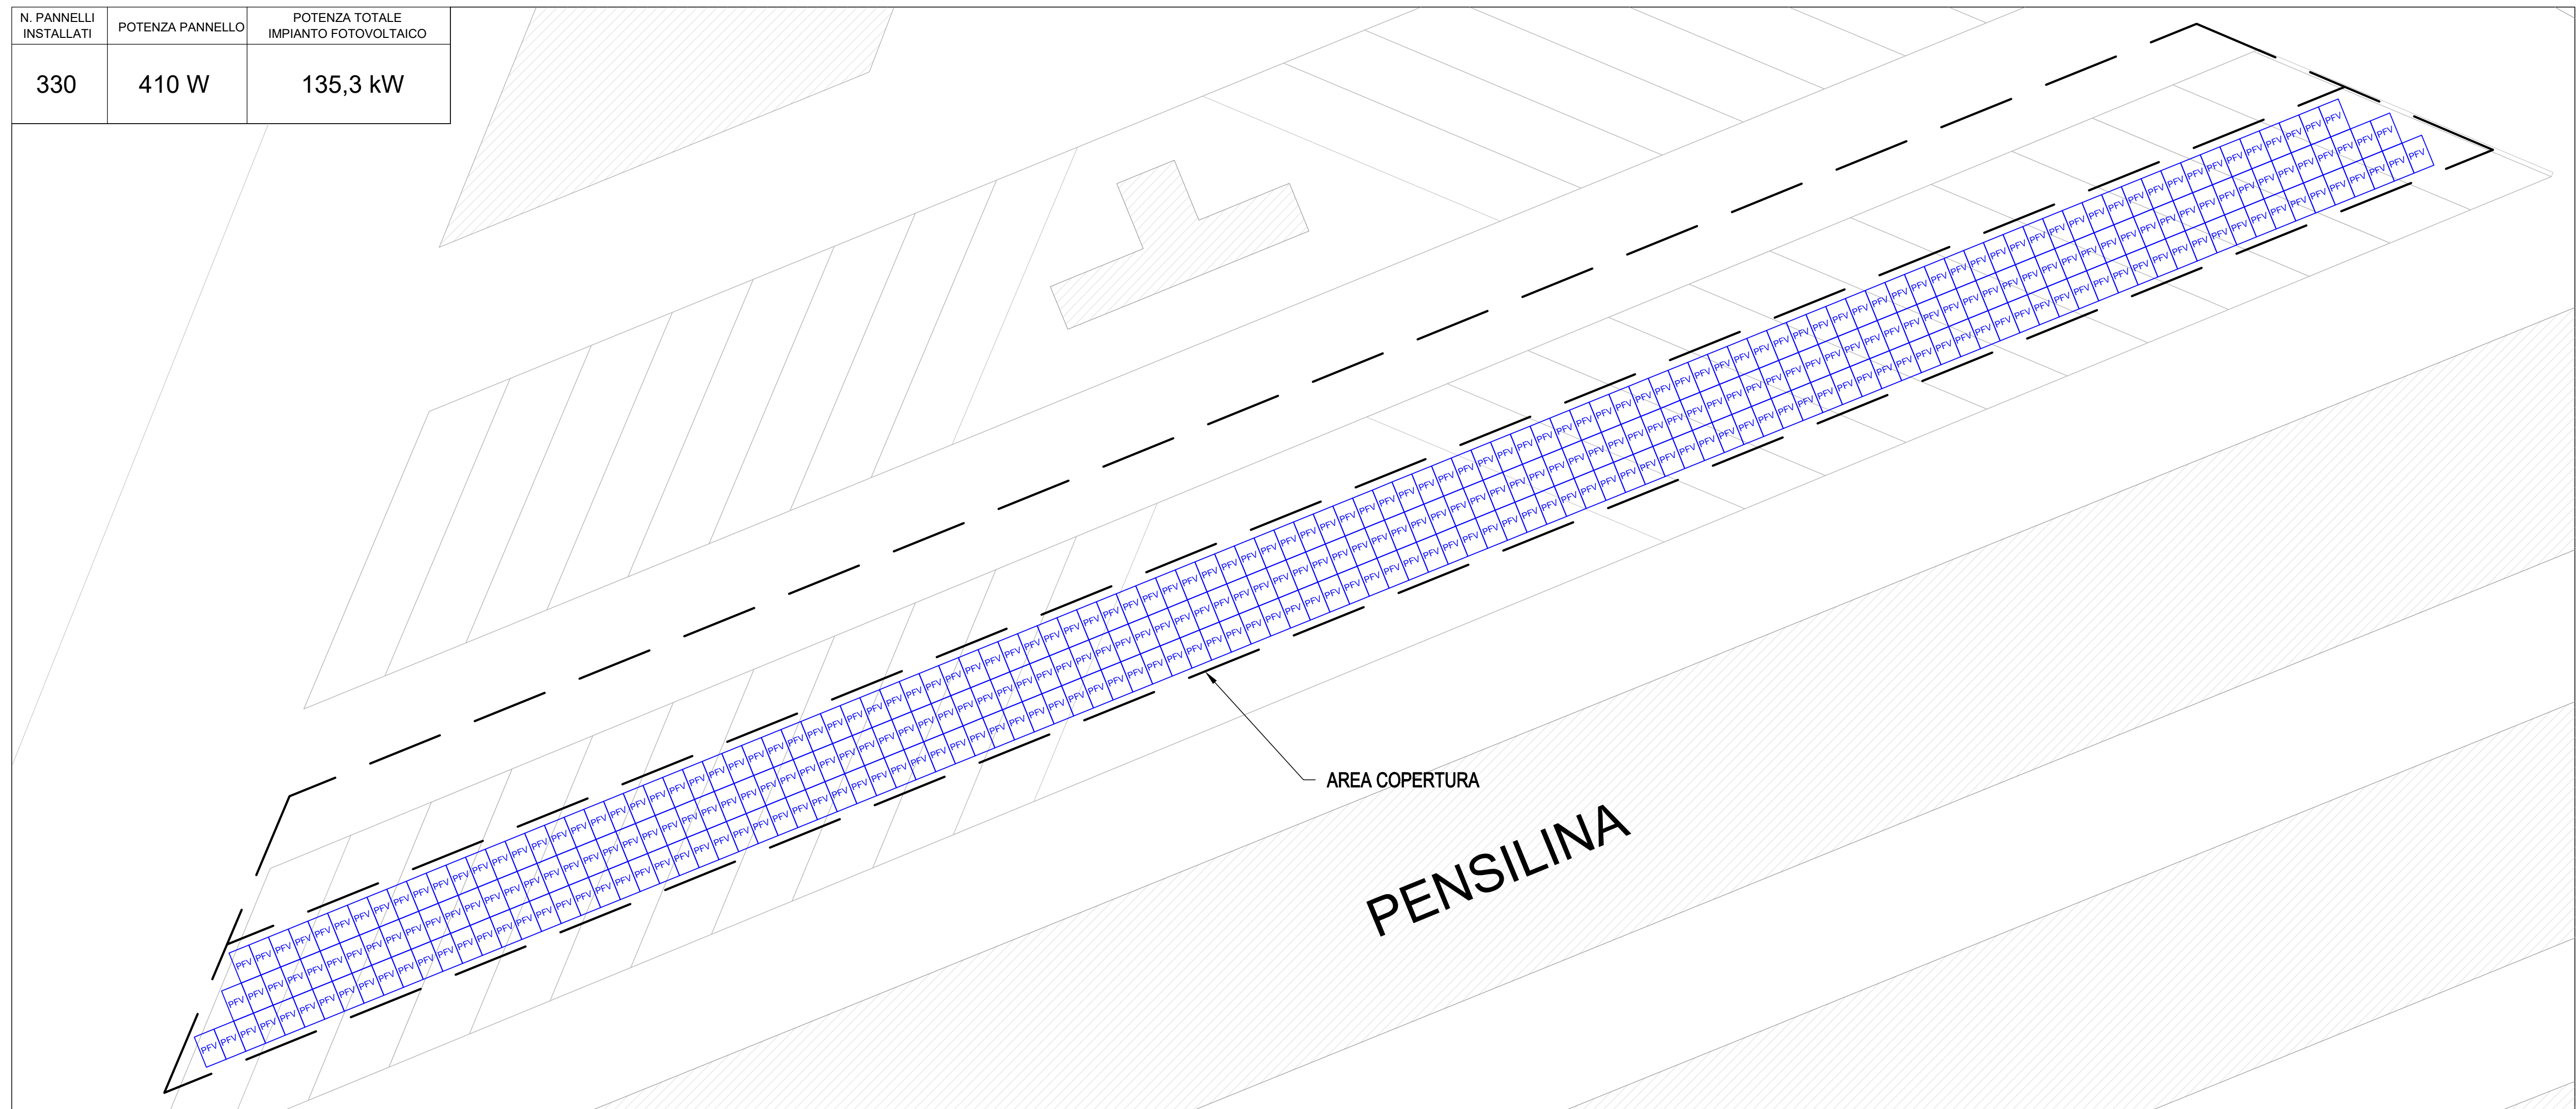

POSIZIONAMENTO PANNELLI FOTOVOLTAICI - SCALA 1:200

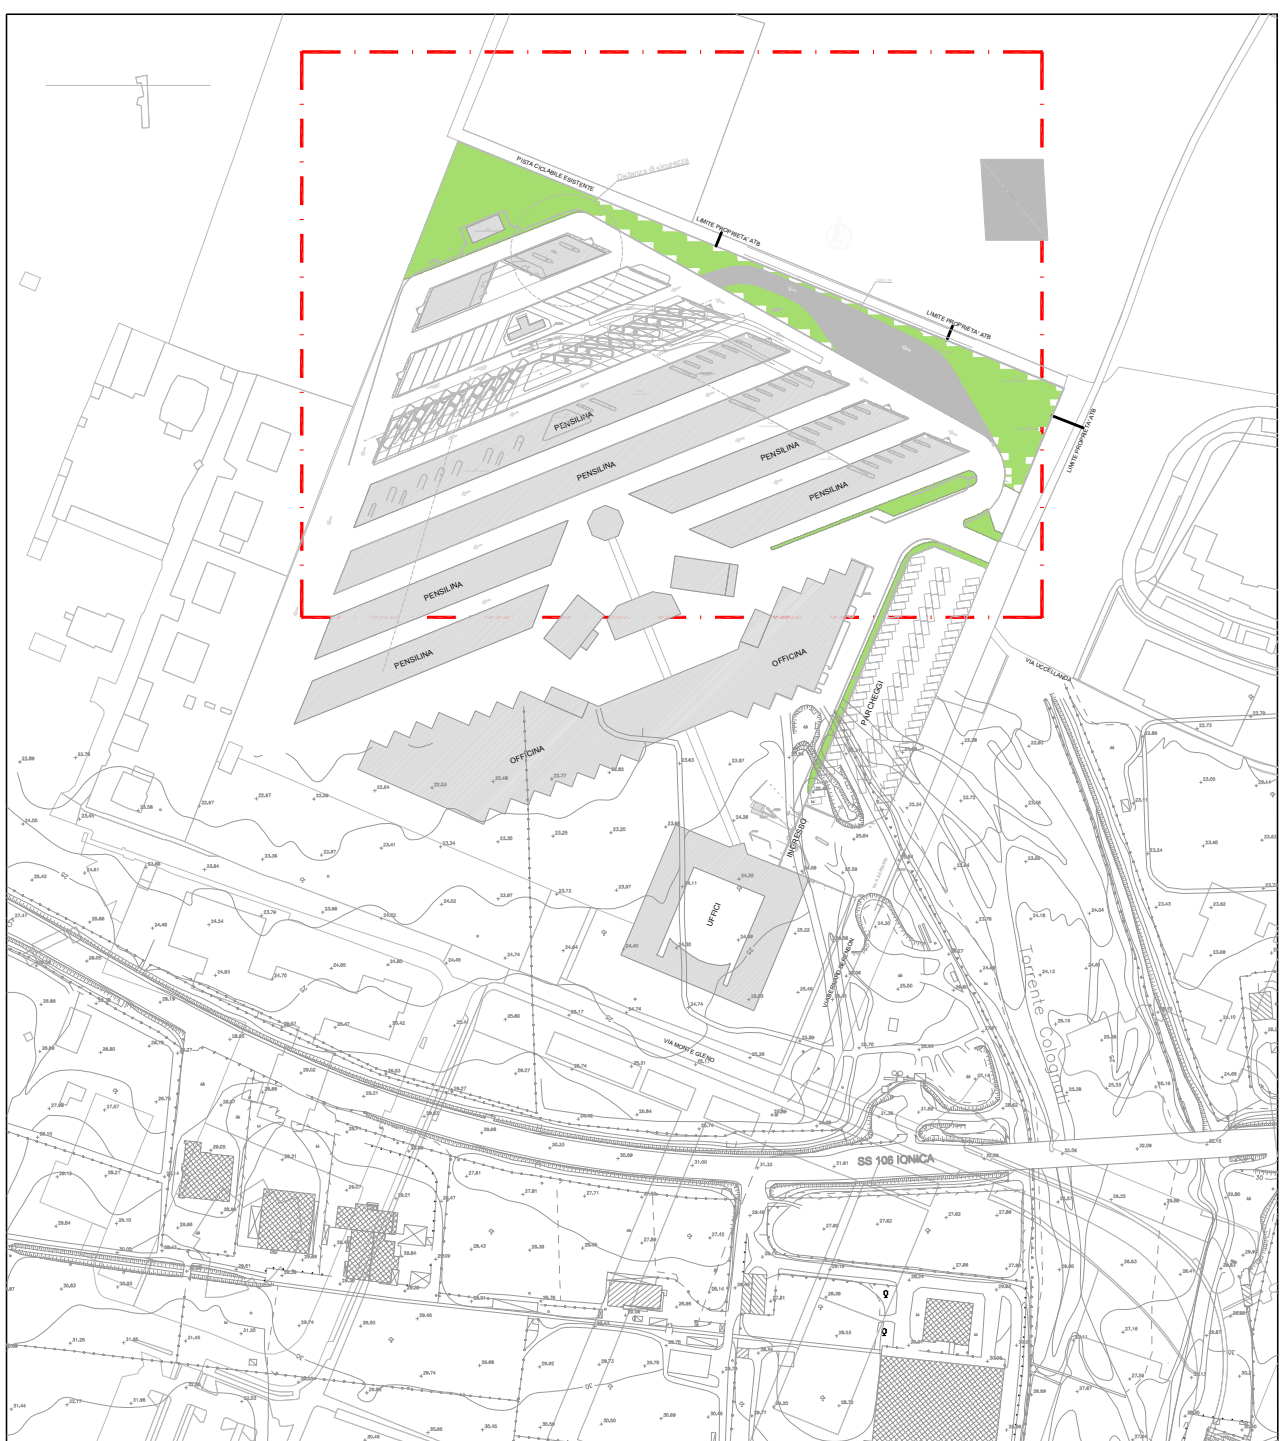

KEY-MAP

Finanziato dall'Unione europea NextGenerationEU Ministero delle Infrastrutture e dei Trasporti Regione Lombardia PRESIDENZA DI BERGAMO COMUNE DI BERGAMO						Procedimento dell'Unione Europea - Next Generation EU - Trasporto rapido di massa - Valenza M022 - L2 del PNRR														
SOGGETTO ATTUATORE DI PRIMO LIVELLO																				
COMUNE DI BERGAMO Piazza Giacomo Matteotti, 27 - 24122 Bergamo (BG)																				
SOGGETTO ATTUATORE DI SECONDO LIVELLO																				
ATB Mobilità S.p.A. Via Gleno, 13 - 24125 Bergamo (BG)																				
REALIZZAZIONE DI UN SISTEMA E-BRT TRA I COMUNI DI BERGAMO, DALMINE E VERDELLINO PROGETTO DEFINITIVO CUP: H11B21006730001 - CIG: 9562908A25																				
APPALTATORE						Mandatario														
Vitali S.p.A. via Lombardia 2/A 20068 -Peschiera Borromeo (MI)						Arteria Sas Rue Simone Weil 16 93400 Saint-Ouen-Sur-Seine (France) ERREGI Piazza del Vinibale 14 00184 Roma (RM) Studio Carrara Via T. Tasso 69 24121 - Bergamo (BG)														
PROGETTISTI Capogruppo/mandatario:																				
ARTELIA Passion & Solutions Italia						pide OPINI														
Artelia Italia S.p.A. Piazza G. Marconi 25 00144 - Roma (RM)						Studio Carrara Via Fosse 13 30063 Marostica (VI) Pini Via Cavours 2 20074 - Lomazzo (CO)														
IL PROGETTISTA						IL PROGETTISTA E RESPONSABILE DELL'INTEGRAZIONE				IL RESPONSABILE UNICO DEL PROCEDIMENTO										
Ing. Arch. Giovanni Zallocco						Ing. Marco Gonella				Ing. C. Rita Donato										
A	Ottobre 2023		EMISSIONE		VITALE		CARONI		ZALOCCO											
REV	DATA		TIPO DI EMISSIONE		REDATTO		CORRELATO		APPROVAZIONAUTORIZZATO											
IMPIANTO FOTOVOLTAICO PLANIMETRIA IMPIANTO - DEPOSITO BERGAMO																				
IDENTIFICAZIONE ELABORATO												SCALA:								
Commissio-		Lotto		Fase		Tipo doc		Disciplina / VBS 1-2		Progressivo doc		Revisione		1 : 200 / 1 : 50						
B	2	3	D	0	0	0	P	A	I	T	D	B	P	Z	0	0	1	A	DATA: OTTOBRE 2023	