


SCHEMA ELETTRICO GENERALE FV

QGBT

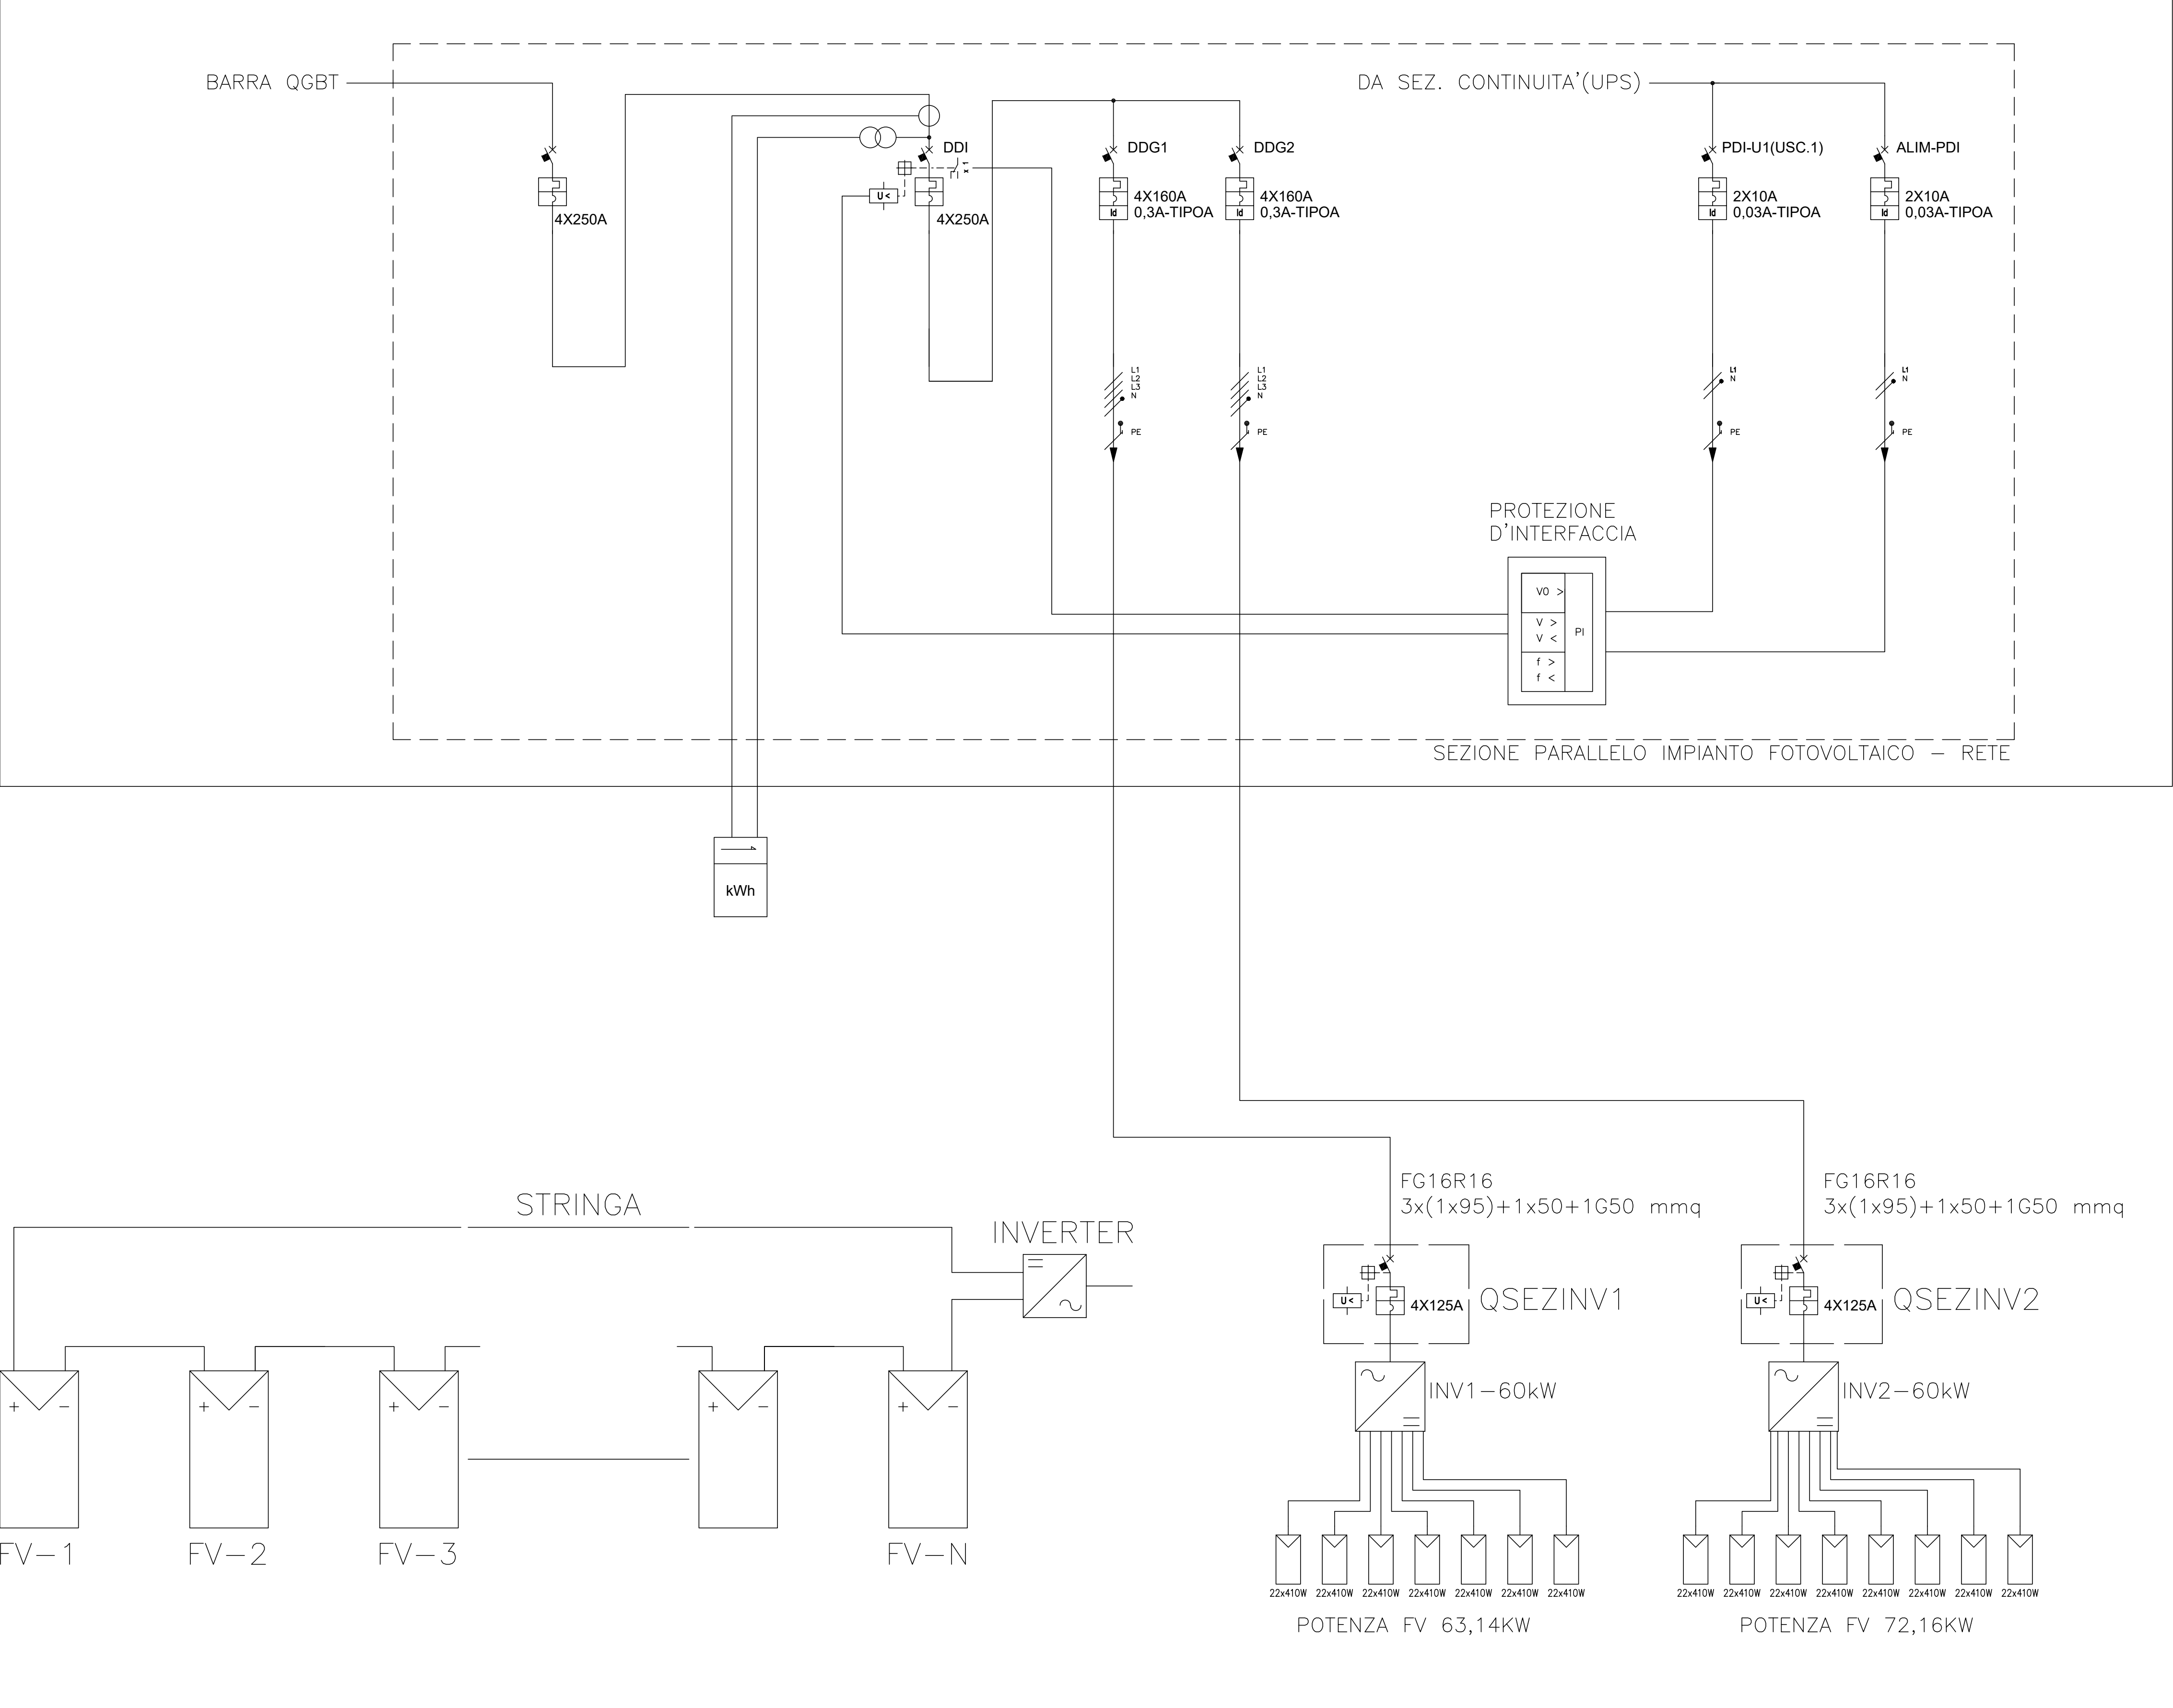

Finanziato dall'Unione europea

NextGenerationEU

Ministero delle Infrastrutture e dei Trasporti

Italiadomani

INIZIATIVA DI GOVERNO

Regione Lombardia

Comune di Bergamo

Finanziato dall'Unione Europea - Next Generation EU - Trasporto rapido di massa - Misura M2C2 - 4.2 del PNRR

BERGAMO

CITTA' DEL NOBILITARIATO

COMUNE DI BERGAMO

Piazza Giacomo Matteotti, 27 - 24122 Bergamo (BG)

ATB

ATB Mobilità S.p.A.

Via Gleno, 13 - 24125 Bergamo (BG)

REALIZZAZIONE DI UN SISTEMA E-BRT TRA I COMUNI DI BERGAMO, DALMINE E VERDELLINO

PROGETTO DEFINITIVO

CUP: H11B21006730001 - CIG: 9562909A25

VITALI

your construction partner

Vitali S.p.A.

via Lombardia 2/A

20068 -Peschiera Borromeo (MI)

ARTELIA

Passion & Solutions Italia

Artelia Italia S.p.A.

Piazza G. Marconi 25

00144 - Roma (RM)

Studio Carrara

Via T. Tasso 89

24121 - Bergamo (BG)

pide

Pide

Via Fosse 13

36063 Marostica (VI)

OPINI

OPINI

Via Cavour 2

22074 - Lomazzo (CO)

IL PROGETTISTA

Ing. Arch. Giovanni Zalocco

IL PROGETTISTA E RESPONSABILE DELL'INTEGRAZIONE

Ing. Marco Gonella

IL RESPONSABILE UNICO DEL PROCEDIMENTO

Ing. C. Rita Donato

A

Ottobre 2023

EMISSIONE

VITALE

CARONI

ZALOTTO

REV

DATA

TIPO DI EMISSIONE

REDAITO

CONTROLLATO

APPROVATO/AUTORIZZATO

IMPIANTO FOTOVOLTAICO

SCHEMA ELETTRICO GENERALE - DEPOSITO BERGAMO

IDENTIFICAZIONE ELABORATO

Commissa

Lotto

Fase

Tratto

Tipo doc.

Disciplina / WBS 1-2

Progressivo doc.

Revisione

SCALA:

DATA:

B23D00D00DCITDBPZ003A

OTTBRE 2023