




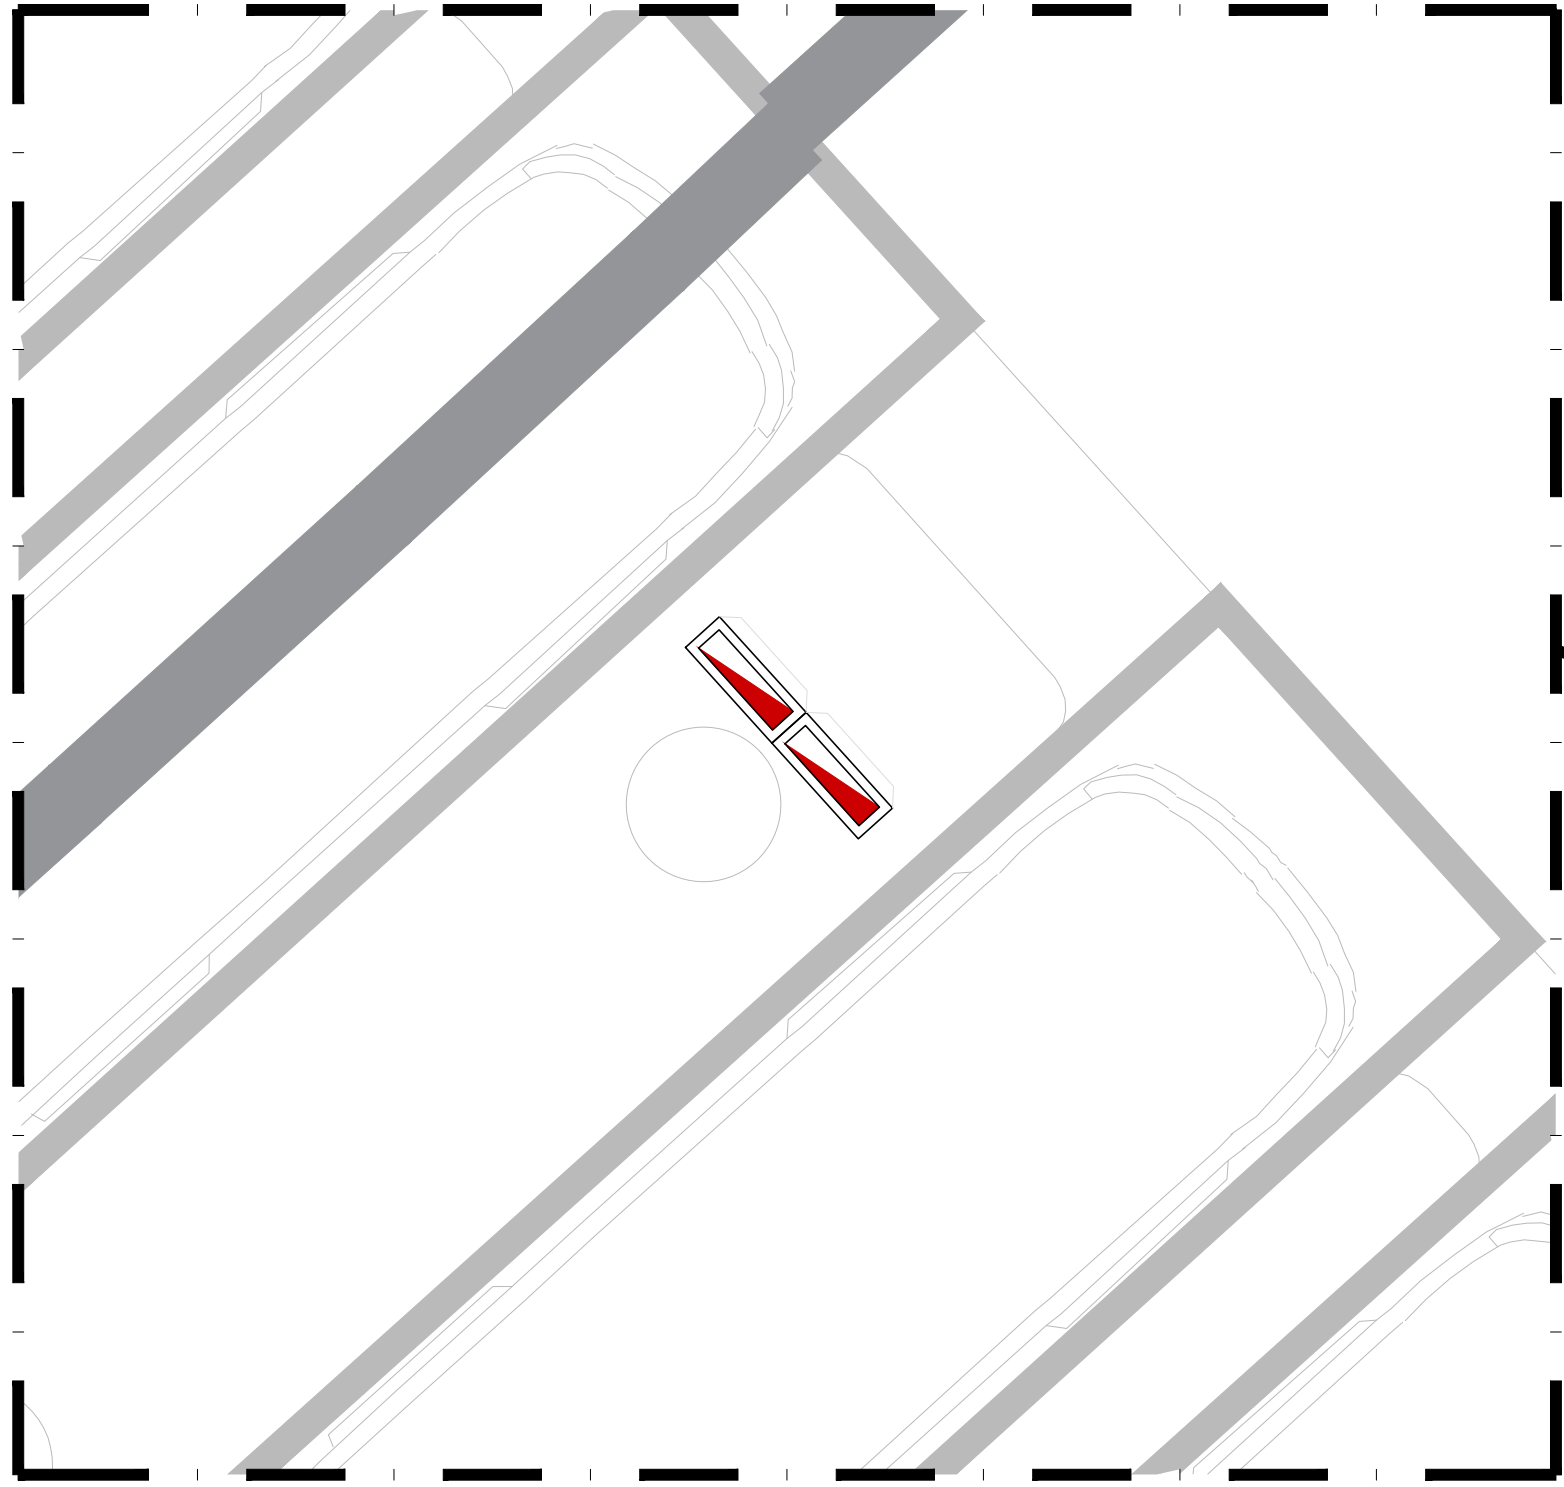


STRALCIO DISTRIBUZIONE IMPIANTI - SCALA 1:100

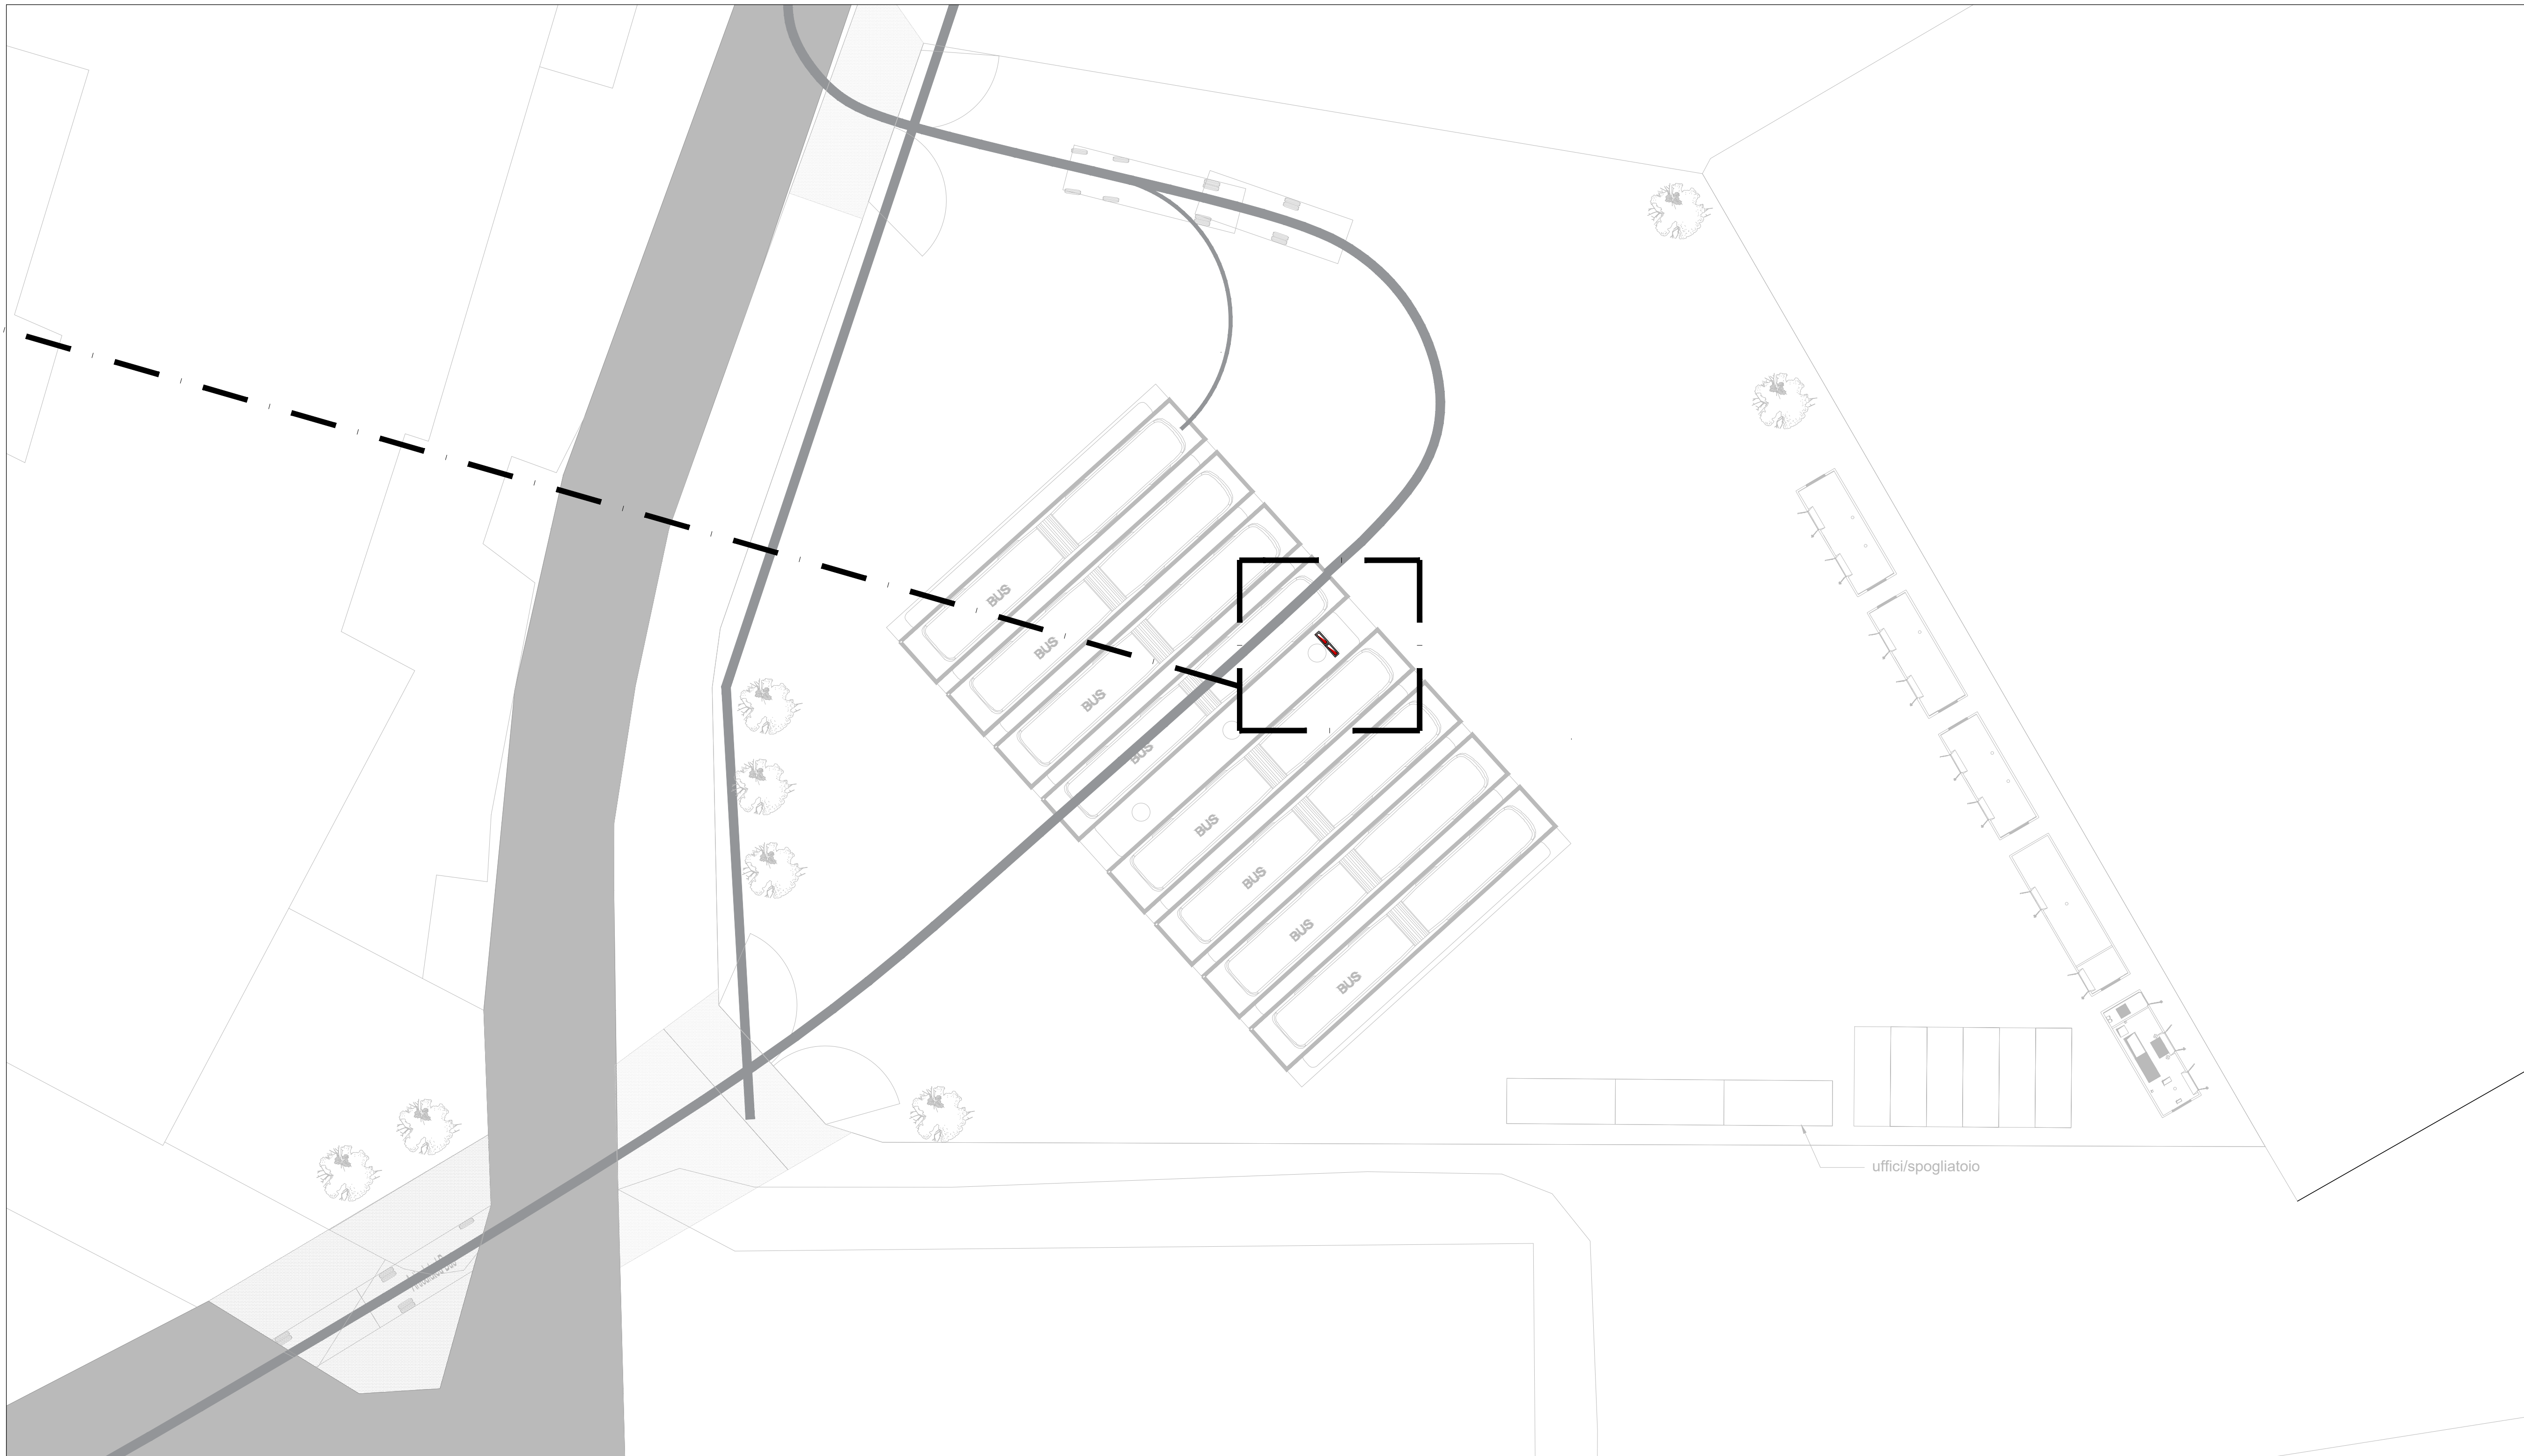


PLANIMETRIA PIANO DI CALPESTIO - SCALA 1:200

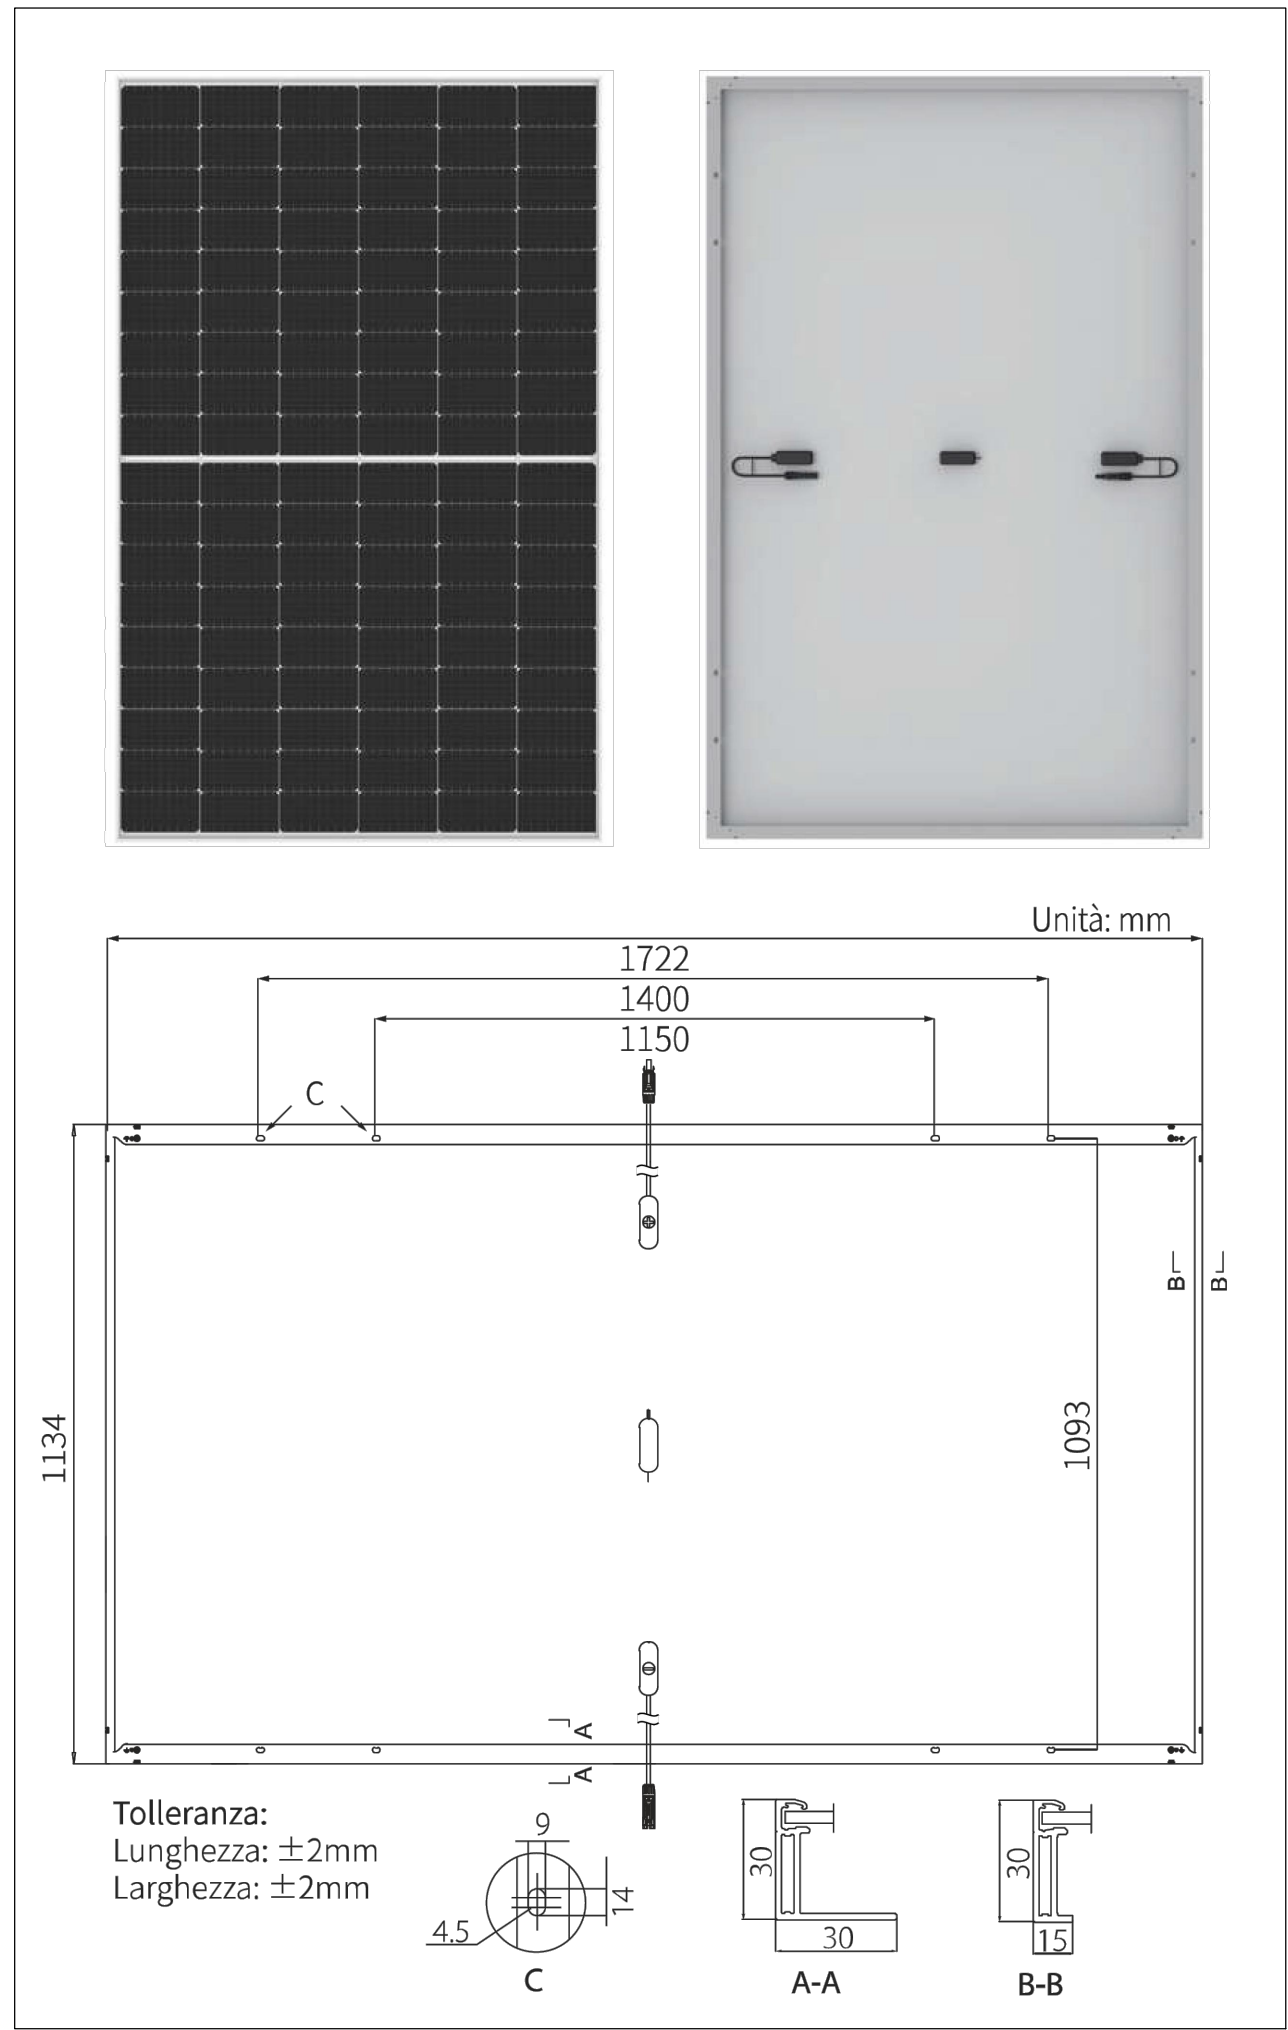


PARTICOLARE PANNELLO FOTOVOLTAICO

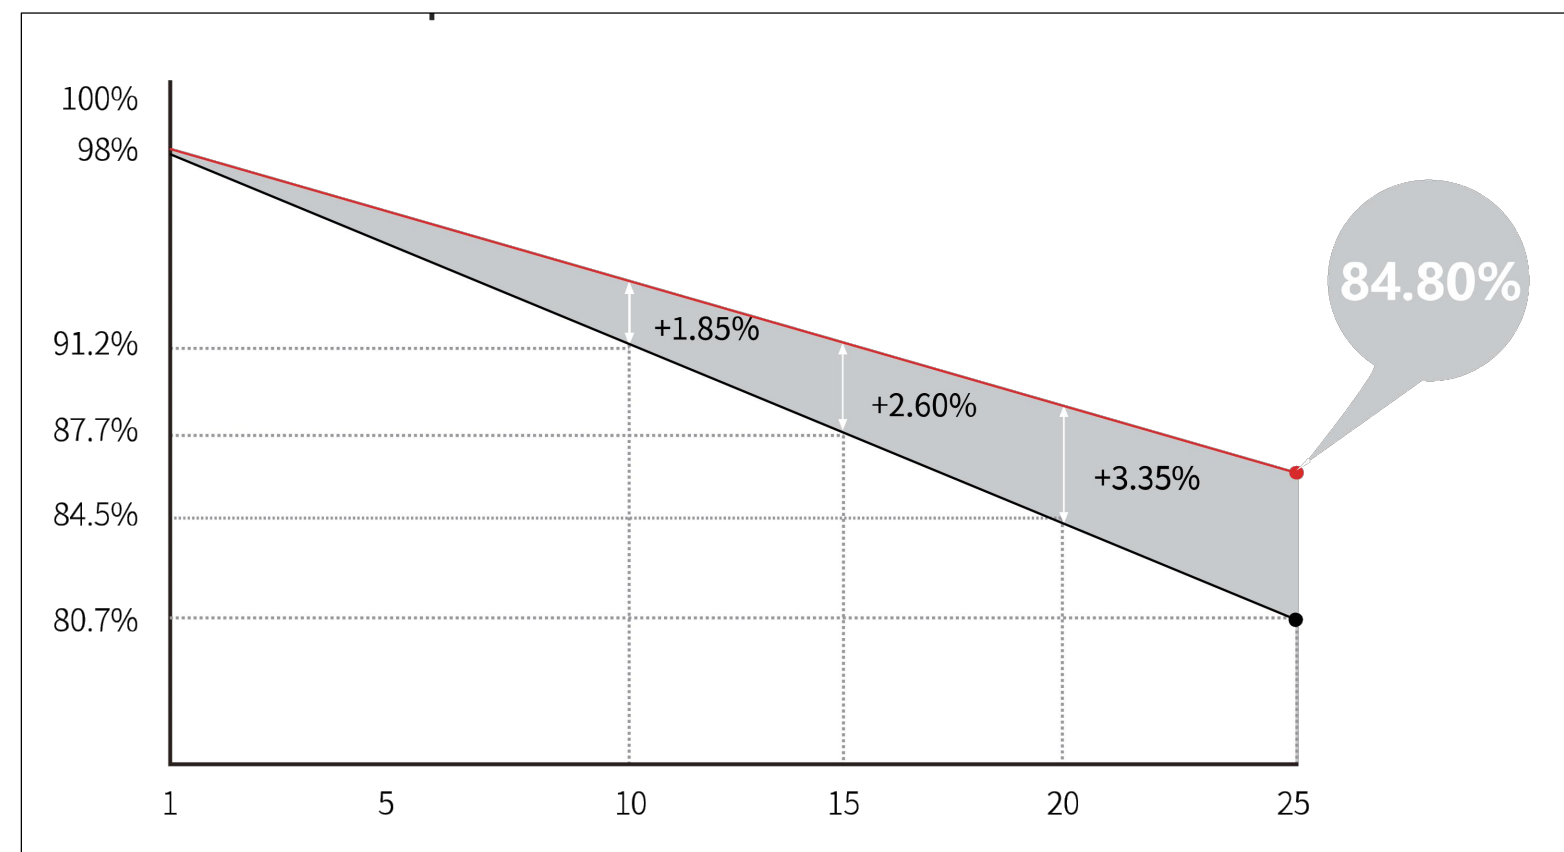

RENDIMENTO POTENZA / ANNI

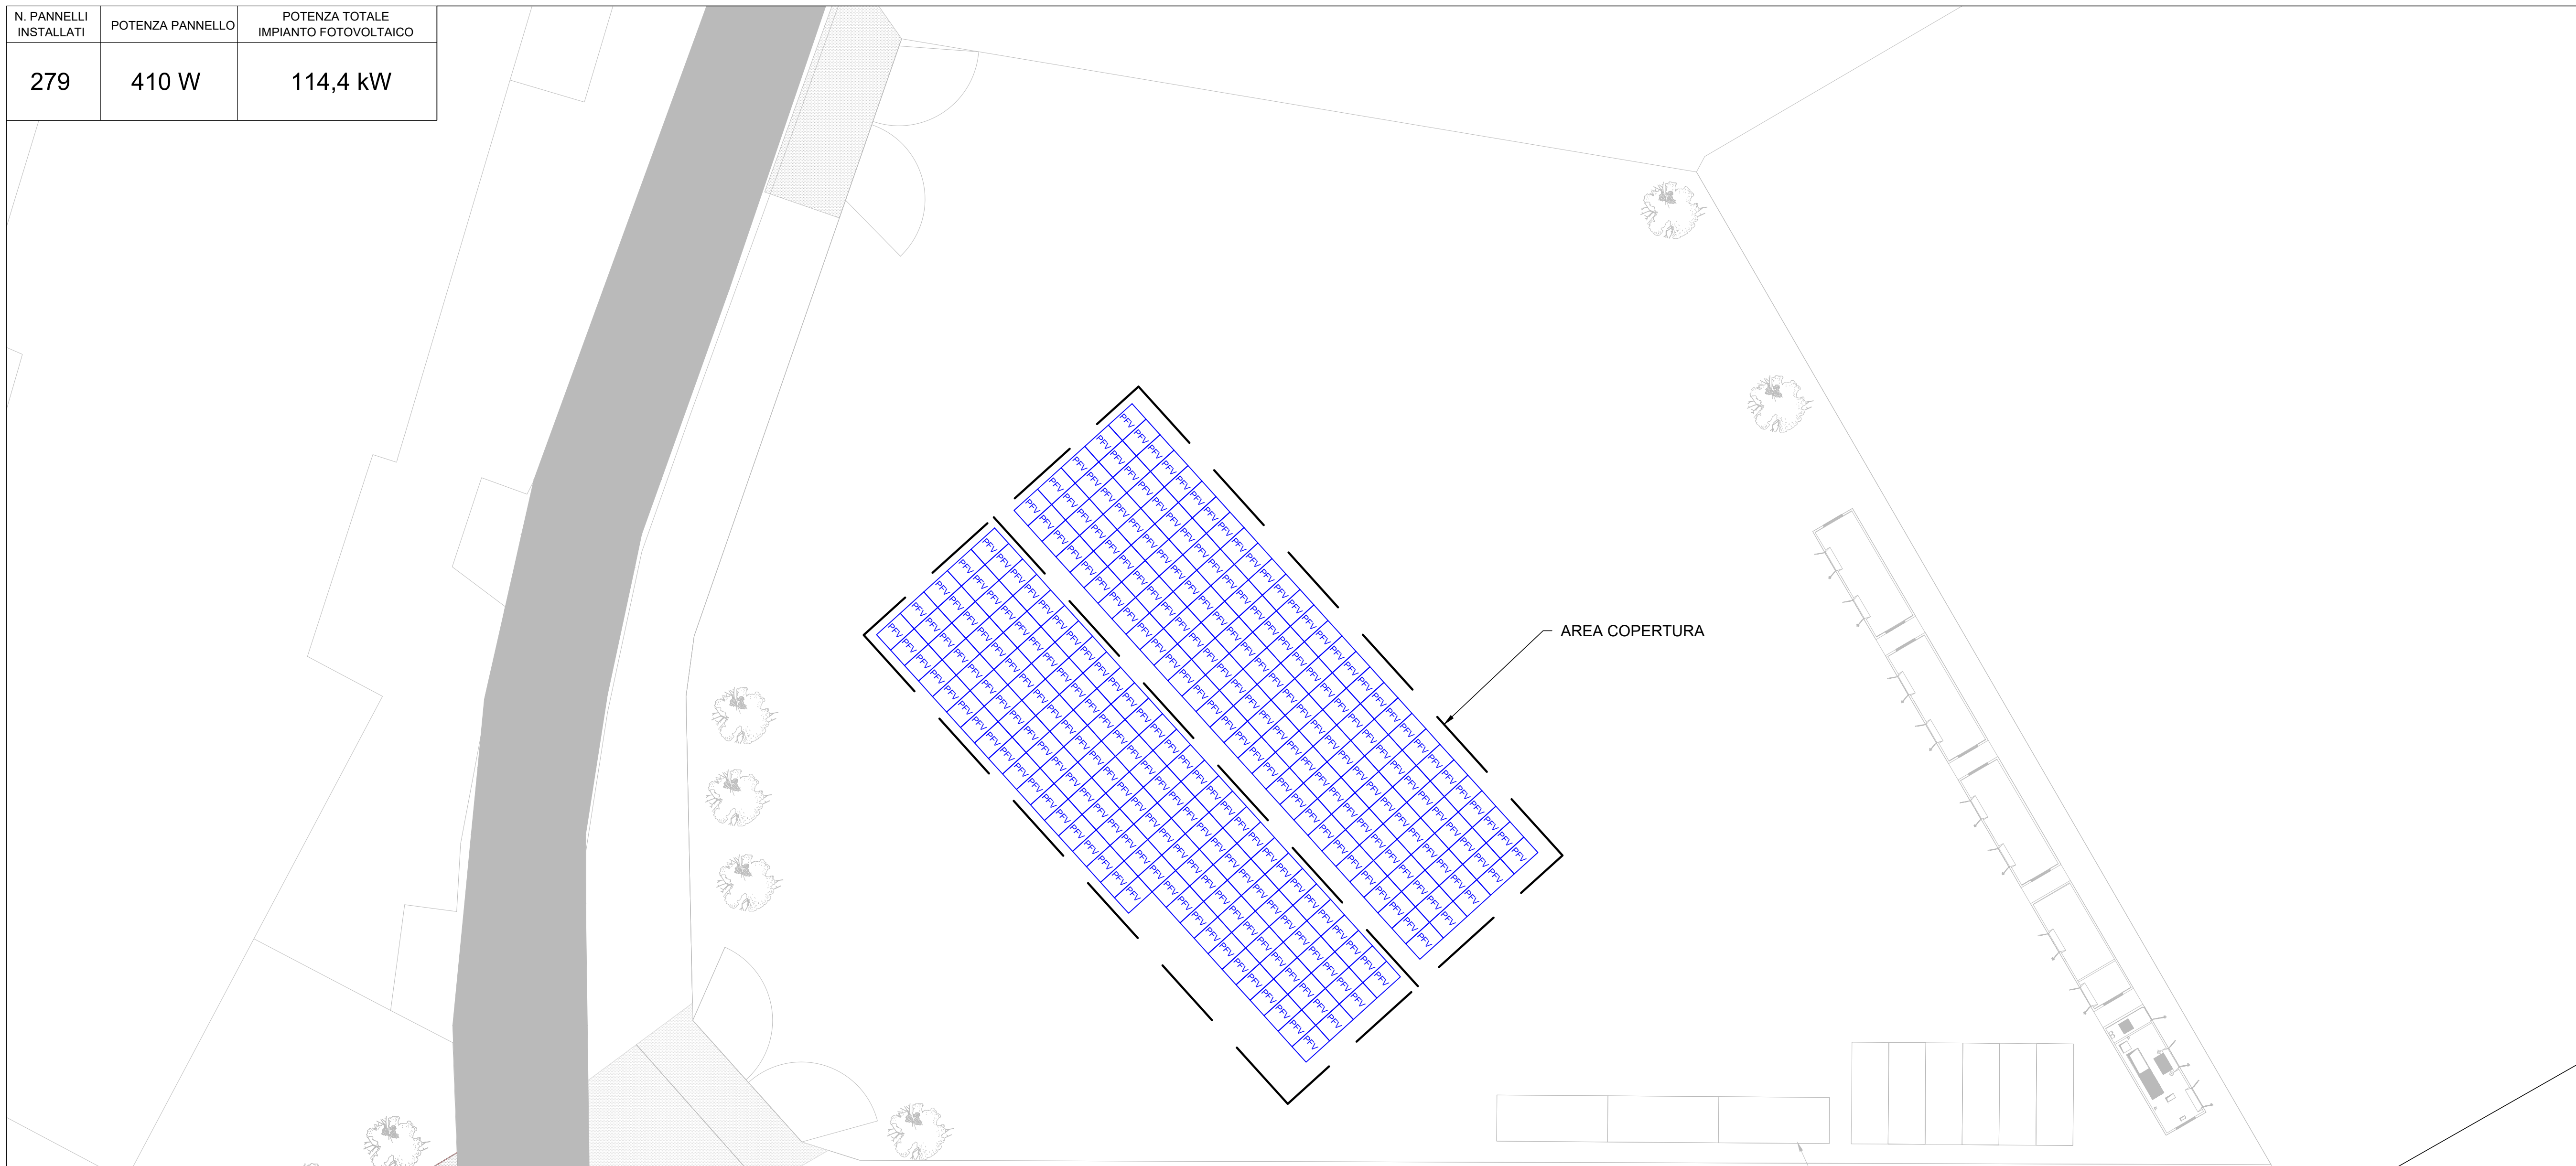

POSIZIONAMENTO PANNELLI FOTOVOLTAICI - SCALA 1:200

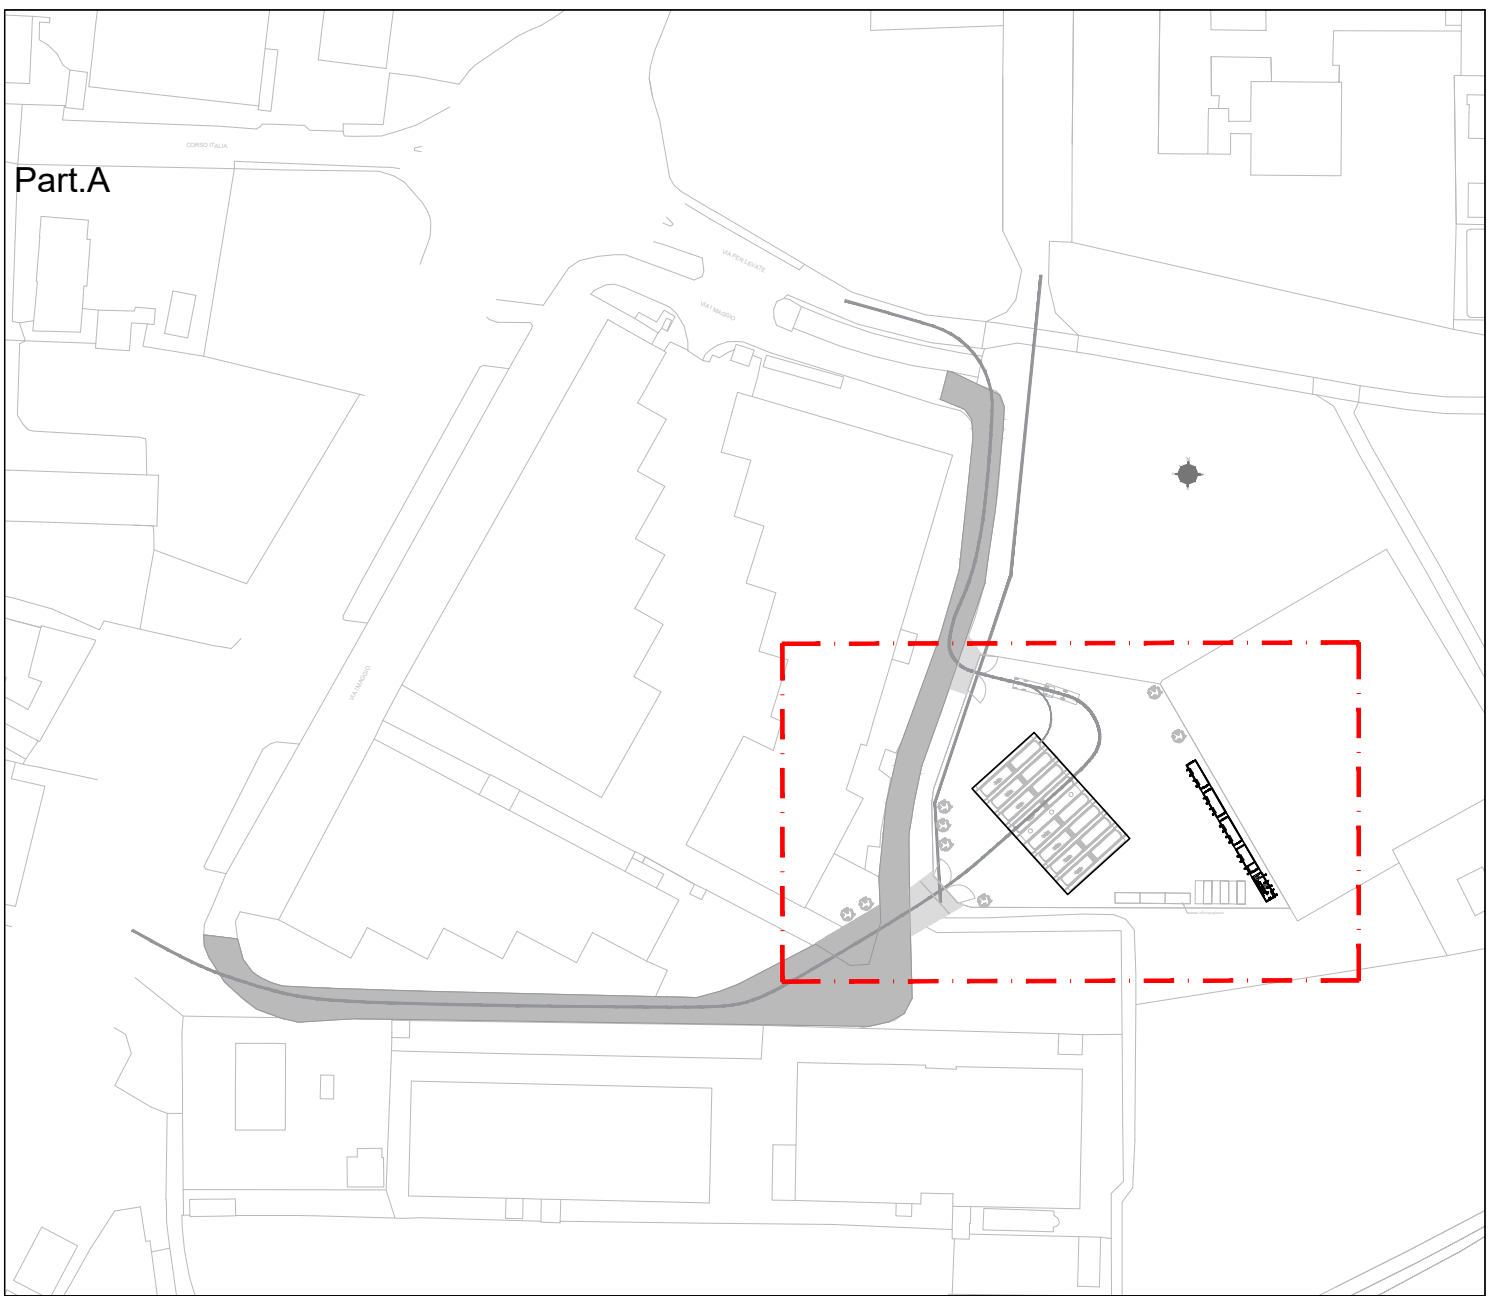

KEY-MAP

LEGENDA SIMBOLI DISTRIBUZIONE	
Simbolo	Descrizione
	PANNELLI FOTOVOLTAICO MONOCRISTALLINO 410 W
	INVERTER IMPIANTO FOTOVOLTAICO 3F+N / 400 V / 60 kW

Finanziato dall'Unione europea
NextGenerationEU

Ministero delle Infrastrutture e dei Trasporti
Fondo Nazionale per lo Sviluppo

Finanziato dall'Unione Europea - Next Generation EU - Trasporto: opere di messa - Nuova MOE - 4.2 del PMR

REGIONE LOMBARDIA

COMUNE DI BERGAMO
Città del Sole

COMUNE DI BERGAMO
COMUNE DI BERGAMO
Piazza Giacomo Matteotti, 27 - 24122 Bergamo (BG)

OGGETTO ATTIVATORE DI PROGETTO

OGGETTO ATTIVATORE DI SECONDO LIVELLO

REALIZZAZIONE DI UN SISTEMA E-BRT TRA I COMUNI DI BERGAMO, DALMINE E VERDELLINO

PROGETTO DEFINITIVO

CUP: H11B21096730001 - CIG: 960290A25

APPALTATORE

VITALI Vitali S.p.A.
via Lombardia 2/A
20068 - Peschiera Borromeo (MI)

PROGETTISTI

Capogruppo mandataria:

ARTELIA Pasioni & Solutions Italia

IL PROGETTISTA

Ing. Arch. Giovanni Zaffiro

Mandati:

ARTELIA Arteria Sas
Rue Simone Vol 16
91010 Saint-Cyr-en-Val (France)

ERREGI Piazza del Viminale 14
00184 Roma (RM)

Studio Carrara Via T. Tasso 89
24121 - Bergamo (BG)

Pide Via Fosse 13
36050 Montebelluna (VI)

Pini Via Carroz 2
22076 - Lomello (CO)

IL RESPONSABILE UNICO DEL PROCEDIMENTO

Ing. C. Rita Donato

A	Ottobre 2023	EMISSIONE	VITALE	CARONI	ZALOCCHI
REV	DATA	TIPO DI EMISSIONE	REDATTO	CONFERMATO	APPROVATO/AUTORIZZATO

IMPIANTO FOTOVOLTAICO

PLANIMETRIA IMPIANTO - DEPOSITO OSIO SOPRA

IDENTIFICAZIONE ELABORATO						SCALA:	
Commessa	Lotto	Fase	Titollo	Tipologia doc.	Disciplina / WBS 1-2	Progressivo doc.	Revisione
B23D	00	D	00	P	A	I	T
D	00	P	A	I	T	D	O
P	Z	0	0	4	A		
						DATA:	OTTBRE 2023