


# Inquadramento 1



# Inquadramento 2

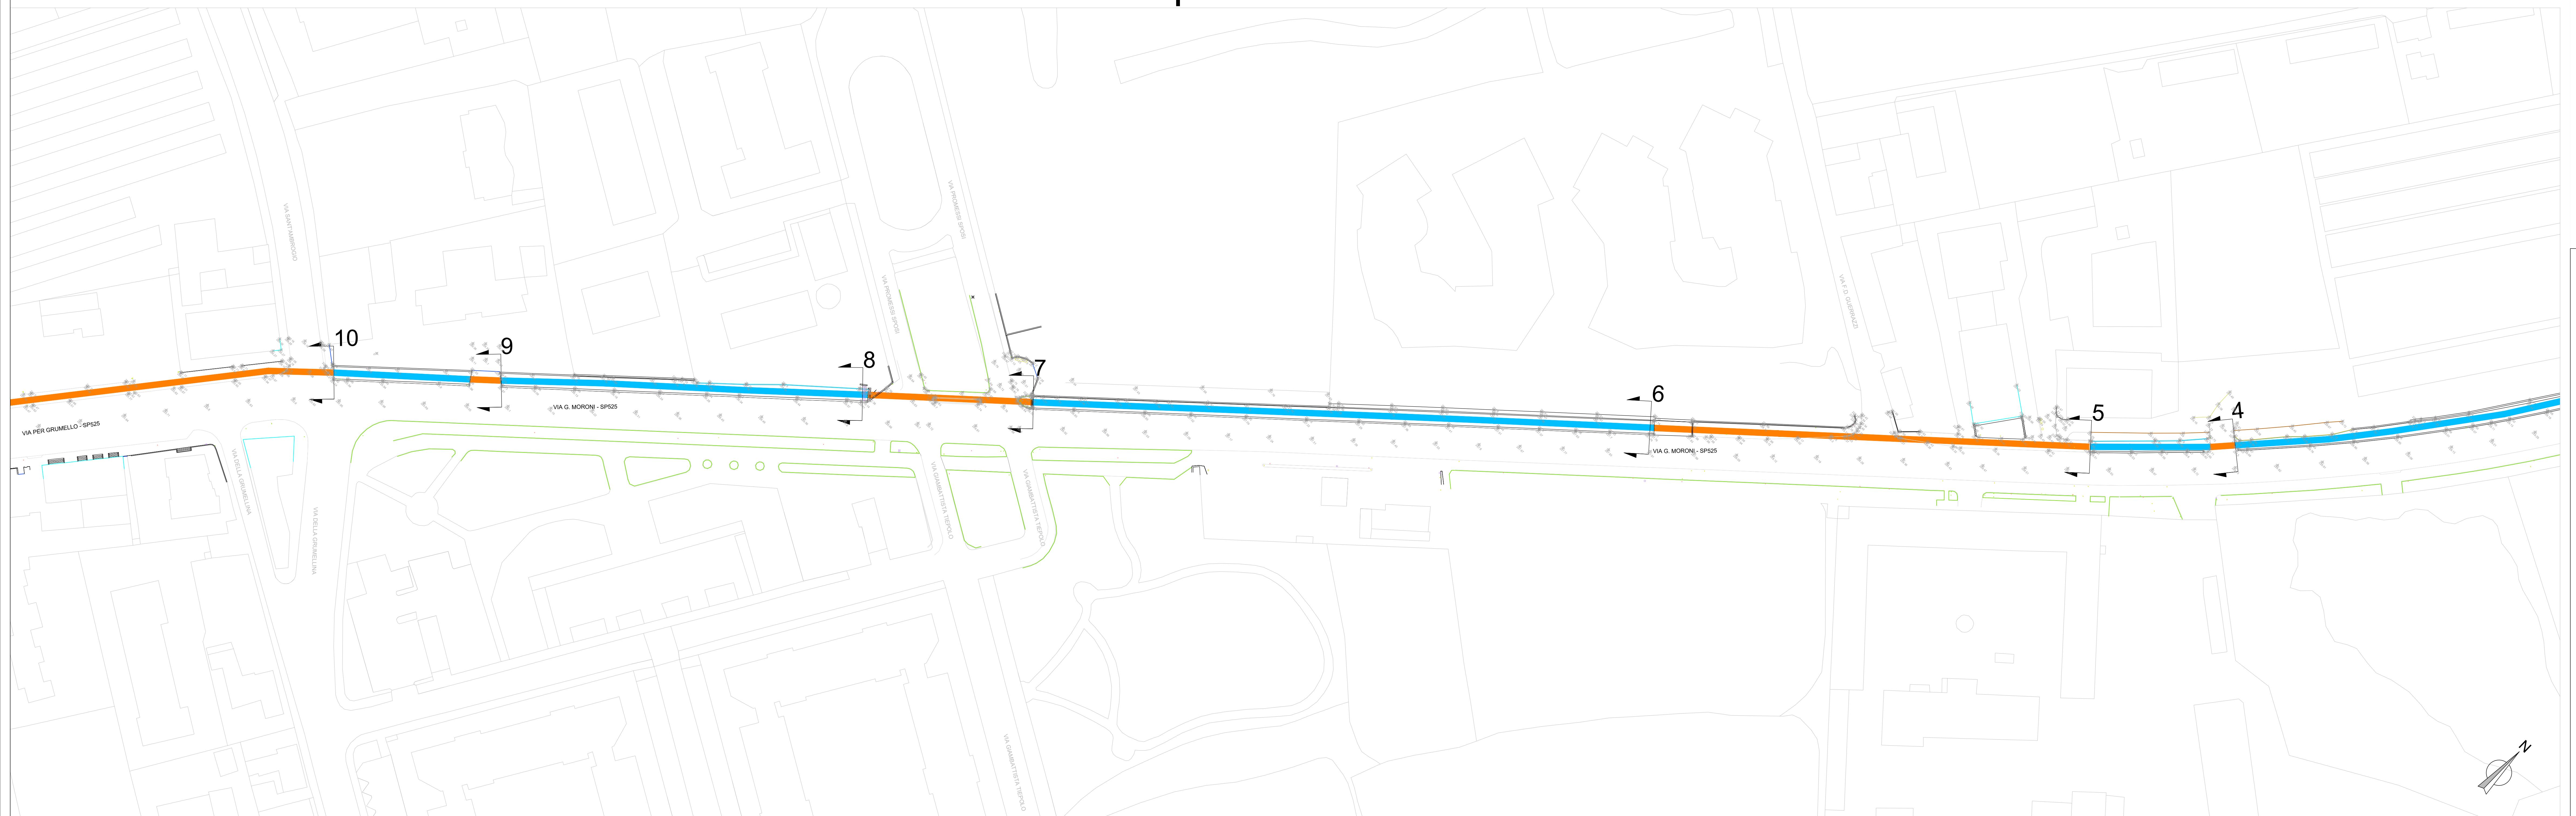

# LEGENDA RILIEVO TOPOGRAFICO

arredo urbano	ingombro edifici
asfalto	marciapiede
binari ferroviari	muri
cancello	new jersey
cavalcavia	parapetti
ciglio fosso	paratia roggia
ciglio scarpata	piede fosso
copertura	piede scarpata
cordolo	punti illuminazione
edifici	recinzione
guard rail	scale
impianti	segnaletica verticale
terreno	semafori
linee elettriche aeree	strutture metalliche
vegetazione (+ altre forme varie)	punto rilevato e numero identificativo

LINEA DI SEZIONE E IDENTIFICATIVO

TRATTO A CIELO APERTO

TRATTO TOMBATO

A map showing the Bergamo-Lallio-Osio Sopra railway line. The line is represented by a black line with 13 numbered stations. The stations are labeled 1 through 13, starting from the southern end and moving towards the north. The line passes through the following locations: Osio Sopra (station 13), Lallio (station 8), and Bergamo (station 1). The map also shows the boundaries of the provinces of Bergamo and Como.

Finanziato dall'Unione europea  
NextGenerationEU

Ministero delle Infrastrutture e dei Trasporti

Italiadomani  
PIANO NAZIONALE DI RIPRESA E RESILIENZA

Regione Lombardia

PROVINCIA DI BERGAMO

BERGAMO  
CITTÀ DEI MILLE  
COMUNE DI BERGAMO

BERGAMO  
CITTÀ DEI MILLE  
COMUNE DI BERGAMO

Via Gleno, 13 - 24125 Bergamo (BG)

---

APPALTATORE	<b>Vitali S.p.A.</b> via Lombardia 2/A 20068 - Peschiera Borromeo (MI)	<b>Mandanti:</b>  <b>ARTELIA</b> Passion & Solutions France	<b>Artelia Sas</b> Rue Simone Veil 16 93400 Saint-Ouen-sur-Seine (France)
		 <b>ERREGI</b> SERVIZI INTEGRATI DI INGEGNERIA ED ARCHITETTURA	<b>ERREGI</b> Piazza del Viminale 14 00184 Roma (RM)

<p>PROGETTISTI Capogruppo/mandataria:</p>  <p><b>Artelia Italia S.p.A.</b> Piazza G. Marconi 25 00144 - Roma (RM)</p>	<p>studioCARRARA ARCHITETTURA INGENIERIA <i>Dream builders</i></p>	<p><b>Studio Carrara</b> Via T. Tasso 89 24121 - Bergamo (BG)</p> <p><b>Pide</b> Via Fosse 13 36063 Marostica (VI)</p> <p><b>Pini</b> Via Cavour 2 22074 - Lomazzo (CO)</p>
--	--	---

Italia	22074 - Lomazzo (CO)				
IL PROGETTISTA	IL PROGETTISTA E RESPONSABILE DELL'INTEGRAZIONE	IL RESPONSABILE UNICO DEL PROCEDIMENTO			
Ing. Mauro Massi	Ing. Marco Gonella	Ing. C. Rita Donato			
3	Gennaio 2024	REVISIONE A SEGUITO RICEZIONE OSSERVAZIONI VERIFICATORI	Pier Valerio Botti	Alessandro Bizioli	Marco Gonella
4	Ottobre 2023	EMISSIONE	Luca Gualandris	Alessandro Bizioli	Marco Gonella

# 9.1 RILIEVI TOPOGRAFICI ROGGIA COLLEONESCA

## Analitica rilievo stato di fatto - Inquadramento 1 e 2

### via dei Caniana, Via G. Moroni, Via per Grumello - Bergamo (BG)

IDENTIFICAZIONE ELABORATO											SCALA:		
Comessa	Lotto	Fase	Tratto	Tipo doc.	Disciplina / WBS 1-2						Progressivo doc	Revisione	1:500
B23D	00	D	00	P8	R	T	T	R	R	1	001	B	DATA: GENNAIO 20