


Inquadramento 9

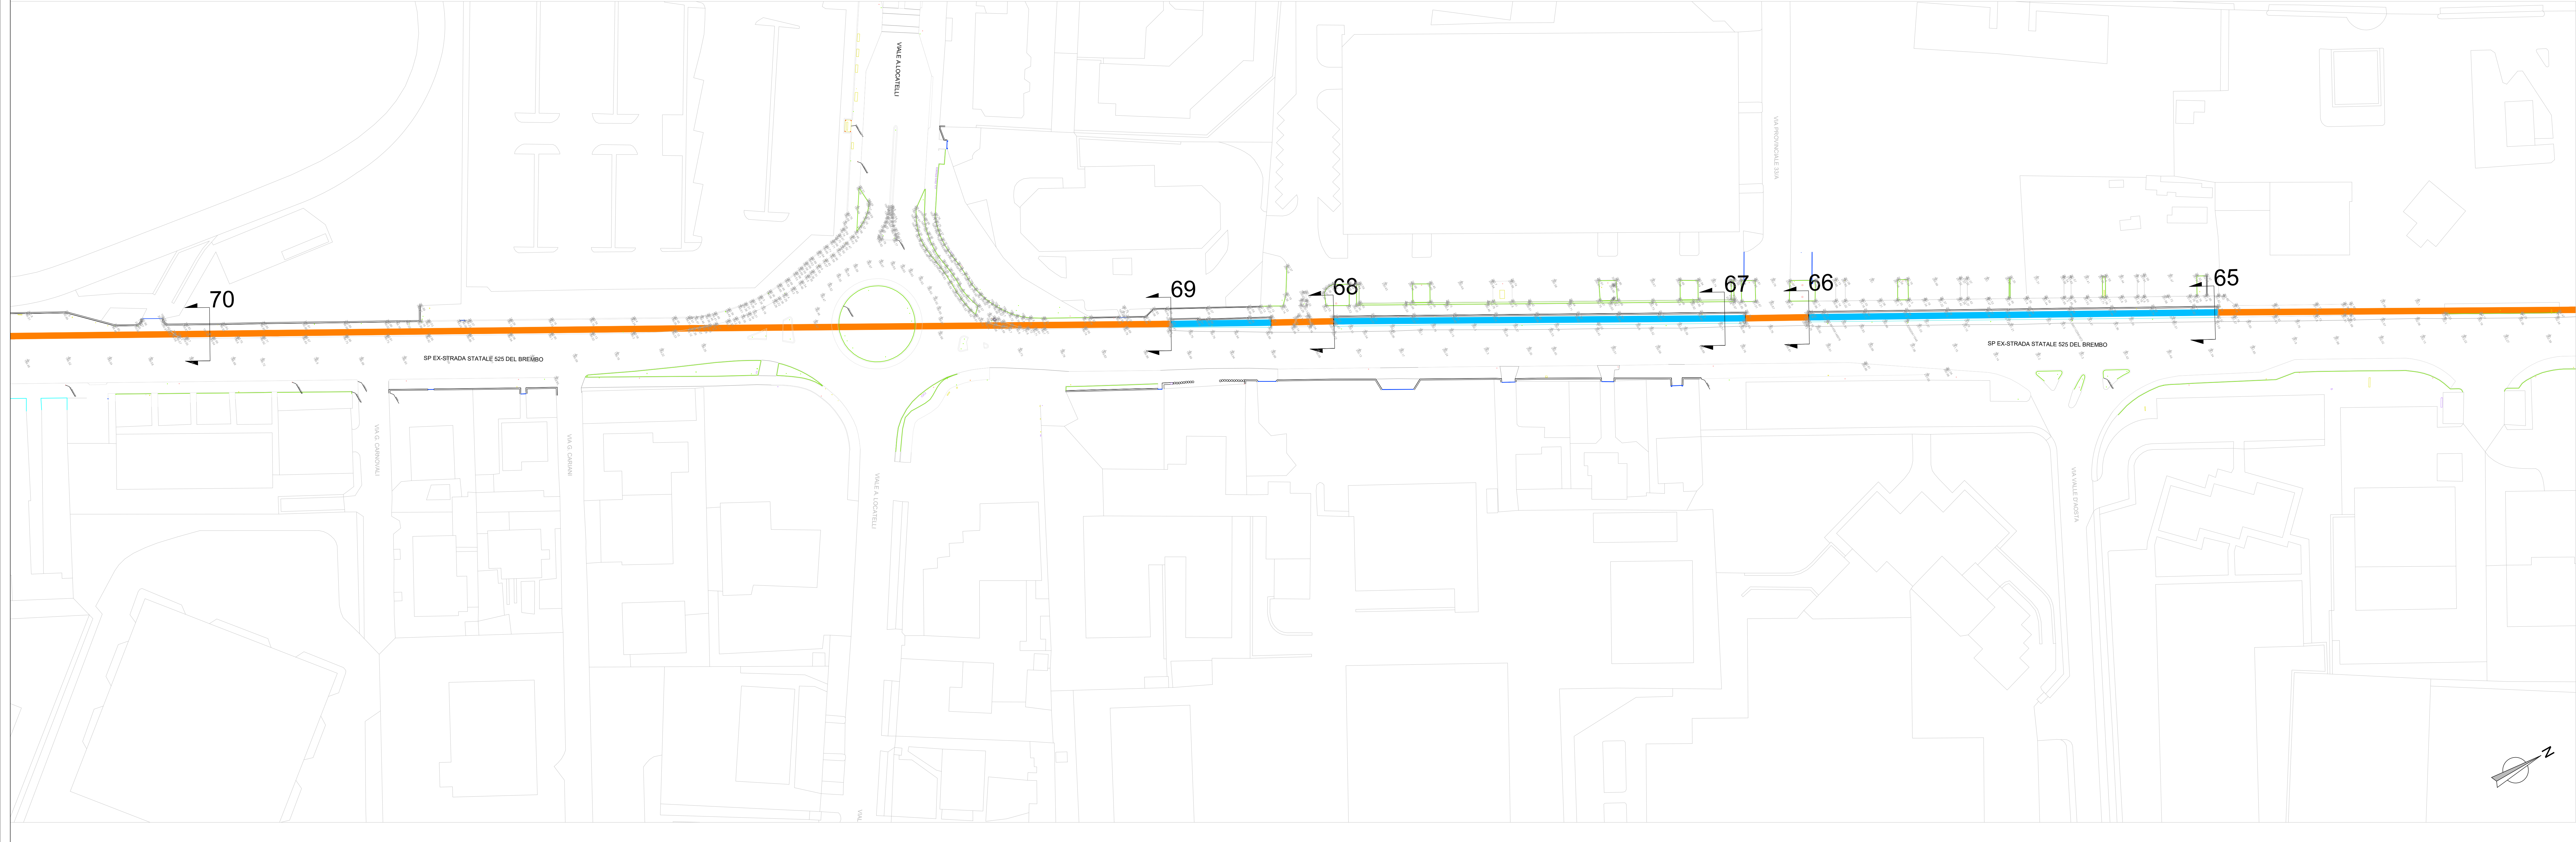

LEGENDA RILIEVO TOPOGRAFICO	
anello urbano	ingombro edifici
profilo	marciapiede
binari ferroviari	muret
cancello	new jersey
cavalcavia	parapetti
ciglio fosso	paratia roggia
ciglio scarpata	piede fosso
copertura	piede scarpata
cordolo	pure illuminazione
edifici	recinzione
guard rail	scale
impianti	segnaletica verticale
terreno	semafori
linee elettriche aeree	strutture metalliche
vegetazione	punto rilevato e numero identificativo
LINEA DI SEZIONE E IDENTIFICATIVO	
TRATTO A CIELO APERTO	TRATTO TOMBATO

Inquadramento 10



Progetto di Infrastruttura a 4 Vie

Progetto di Infrastruttura a 4 Vie

Progetto di Infrastruttura a 4 Vie

COMUNE DI BERGAMO

Piazza Giacomo Matteotti, 27 - 24122 Bergamo (BG)

ATB Mobilità S.p.A.

Via Gleno, 13 - 24125 Bergamo (BG)

REALIZZAZIONE DI UN SISTEMA E-BRT TRA I COMUNI DI BERGAMO, DALMINE E VERDELLINO

PROGETTO DEFINITIVO

CUP: H11B210073001 - CIG: 956280A25

VITALI

your construction partner

Vitali S.p.A.

Via Lombardia 2/A

20066 - Peschiera Borromeo (MI)

ARTELIA

Progettazione e Sviluppo Italia

Artelia Italia S.p.A.

Piazza G. Marconi 25

00144 - Roma (RM)

ARTELIA

Progettazione e Sviluppo Italia

Artelia S.p.A.

Via Lombardia 2/A

20066 - Peschiera Borromeo (MI)

ERRECO

Piazza del Vinello 14

20124 - Roma (RM)

Studio Carrara

Via L. 11

20124 - Roma (RM)

Pide

Via L. 11

20124 - Roma (RM)

Pini

Via L. 11

20124 - Roma (RM)

OPINI

Via L. 11

20124 - Roma (RM)

OPINI

Via L. 11

20124 - Roma (RM)

IL PROGETTISTA		IL RESPONSABILE UNICO DEL PROCEDIMENTO	
Ing. Mauro Masi		Ing. Marco Genella	

B	Geniale 2024	REVISIONE DEL PROGETTO	Per Valerio Bori	Alessandro Bori	Marco Genella
A	Geniale 2023	EMMISSIONE	Luca Guadagnoli	Alessandro Bori	Marco Genella
REV	DATA	TRACCE EMISSIONE	REVISIONE	REVISIONE	REVISIONE

4.9.1 RILIEVI TOPOGRAFICI ROGGIA COLLEONESCA

Planimetria rilievo stato di fatto - Inquadramento 9 e 10

Stada provinciale ex-SS525 del Brembo - Dalmine (BG)

IDENTIFICAZIONE ELABORATO		Disegnata / VBS 1-2		Progettata doc. / Revisione		SCALA: 1:500													
B	23	D	0	0	D	0	0	P	8	R	T	T	R	2	0	0	5	B	DATE: GENNAIO 2024