


# Inquadramento 17



# Inquadramento 18

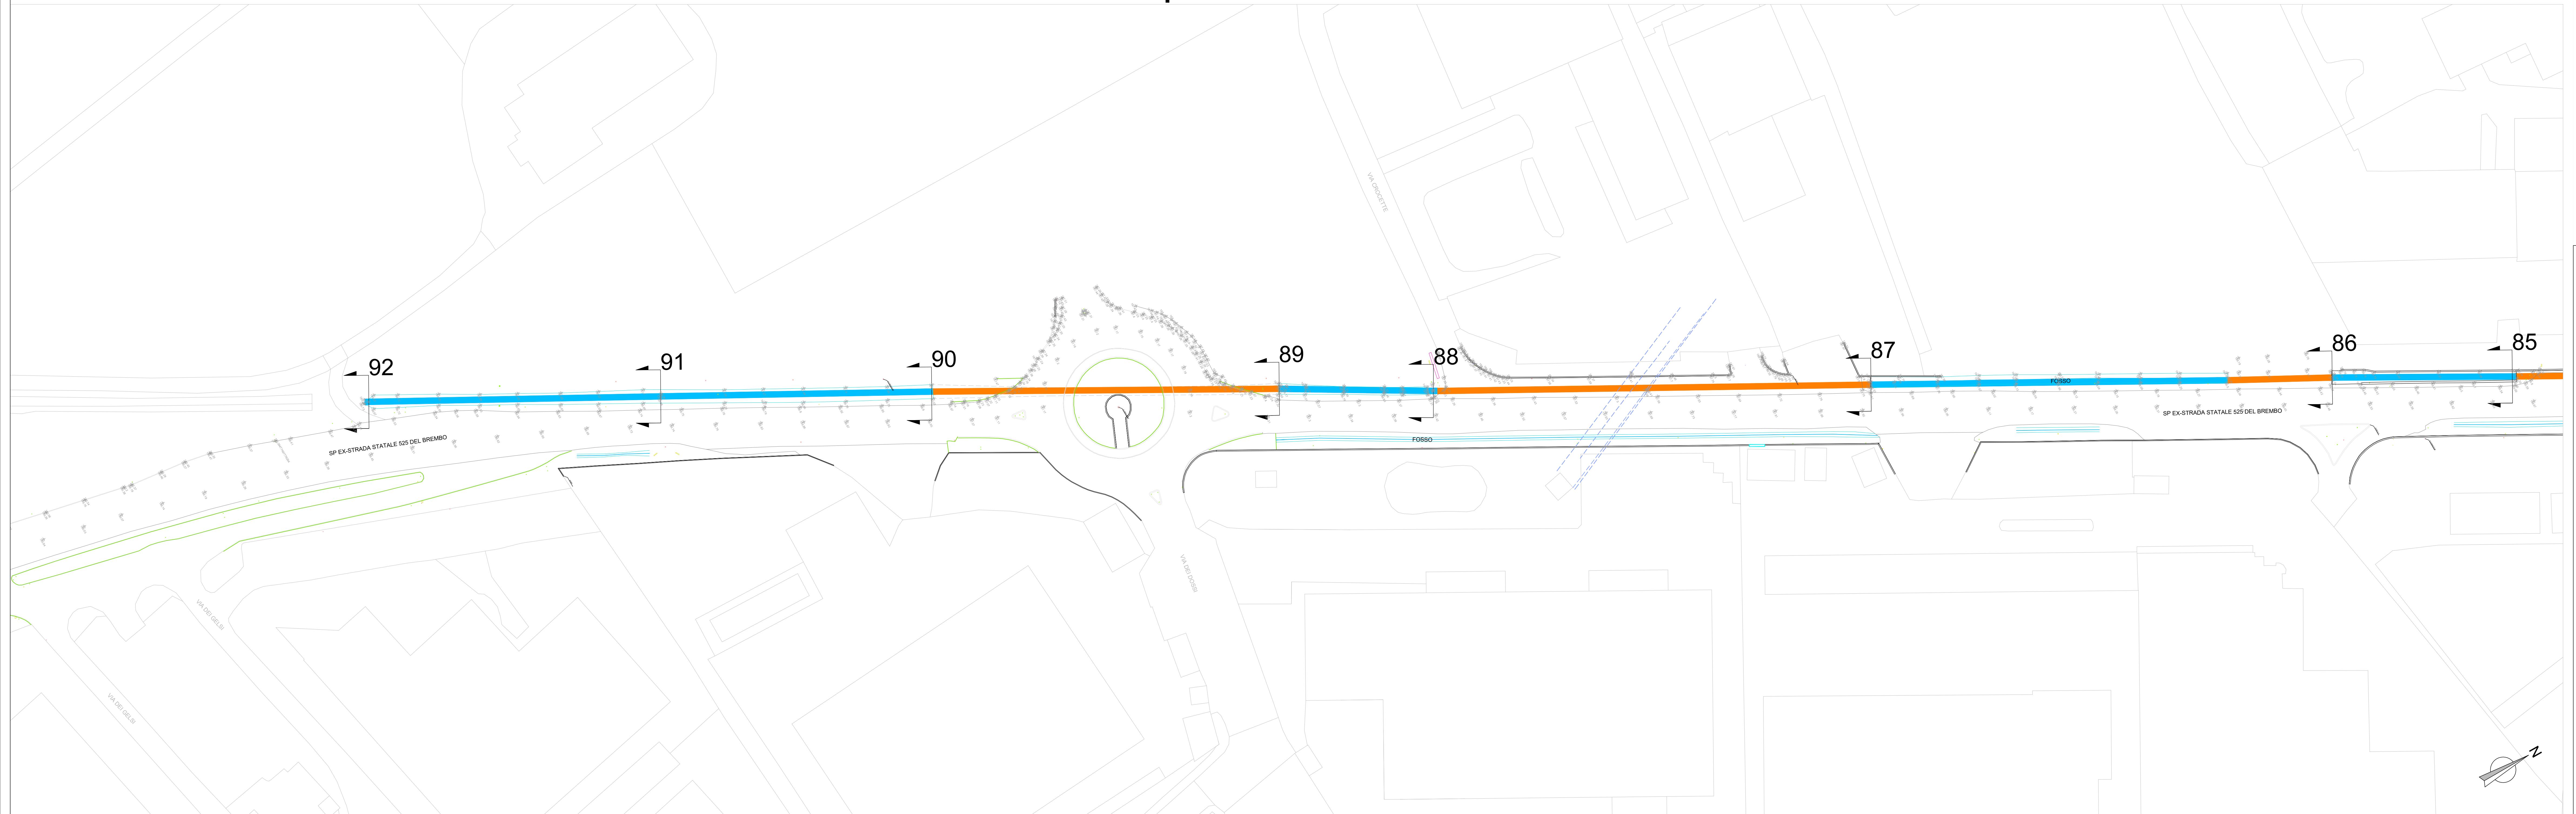

# **REALIZZAZIONE DI UN SISTEMA E-BRT TRA I COMUNI DI BERGAMO, DALMINE E VERDELLINO**

## **PROGETTO DEFINITIVO**

|  |   |
|--|---|
| CUP: H11B21006730001 - CIG: 9562909A25   |   |
| LITATORE   |   |
| <br>VITALI<br><i>construction partner</i> | Vitali S.p.A.<br>via Lombardia 2/A<br>20068 -Peschiera Borromeo (MI)  |
| ETTISTI<br>gruppo/mandataria:  | <br>Artelia Italia S.p.A.<br>Piazza G. Marconi 25<br>00144 - Roma (RM)  |
| IL PROGETTISTA   | IL PROGETTISTA E RESPONSABILE DELL'INTEGRAZIONE   |
| Ing. Mauro Massi   | Ing. Marco Gonella  |
| Mandanti:  | <br>ARTELIA<br>Passion & Solutions<br>France                           |
| Artelia Sas  | Rue Simone Veil 16<br>93400 Saint-Ouen-sur-Seine<br>(France)  |
| ERREGI   | <br>ERREGI<br>SERVIZI INTEGRATI DI<br>INGEGNERIA ED ARCHITETTURA       |
| ERREGI   | Piazza del Viminale 14<br>00184 Roma (RM)   |
| studioCARRARA  | <br>studioCARRARA<br>ARCHITETTURA INGEGLIERIA<br><i>Dream builders</i> |
| Studio Carrara   | Via T. Tasso 89<br>24121 - Bergamo (BG)   |
| pide   | <br>pide<br>Via Fosse 13<br>36063 Marostica (VI)                       |
| Pini   | <br>PINI<br>SMART ENGINEERING  |
| IL RESPONSABILE UNICO DEL PROCEDIMENTO   | IL RESPONSABILE UNICO DEL PROCEDIMENTO  |
| Ing. C. Rita Donato  | Ing. C. Rita Donato   |

| Gennaio 2024 | EMISSIONE         | Pier Valerio Botti | Alessandro Bizioli | Marco Gonella         |
|--------------|-------------------|--------------------|--------------------|-----------------------|
| Ottobre 2023 | EMISSIONE         | Luca Gualandris    | Alessandro Bizioli | Marco Gonella         |
| DATI         | TIPO DI EMISSIONE | REDATTO            | CONTROLLATO        | APPROVATO/AUTORIZZATO |

**Immetria rilievo stato di fatto - Inquadramento 13 e 14  
strada provinciale ex-SS525 del Brembo - Osio Sopra (BG)**