


Inquadramento 5

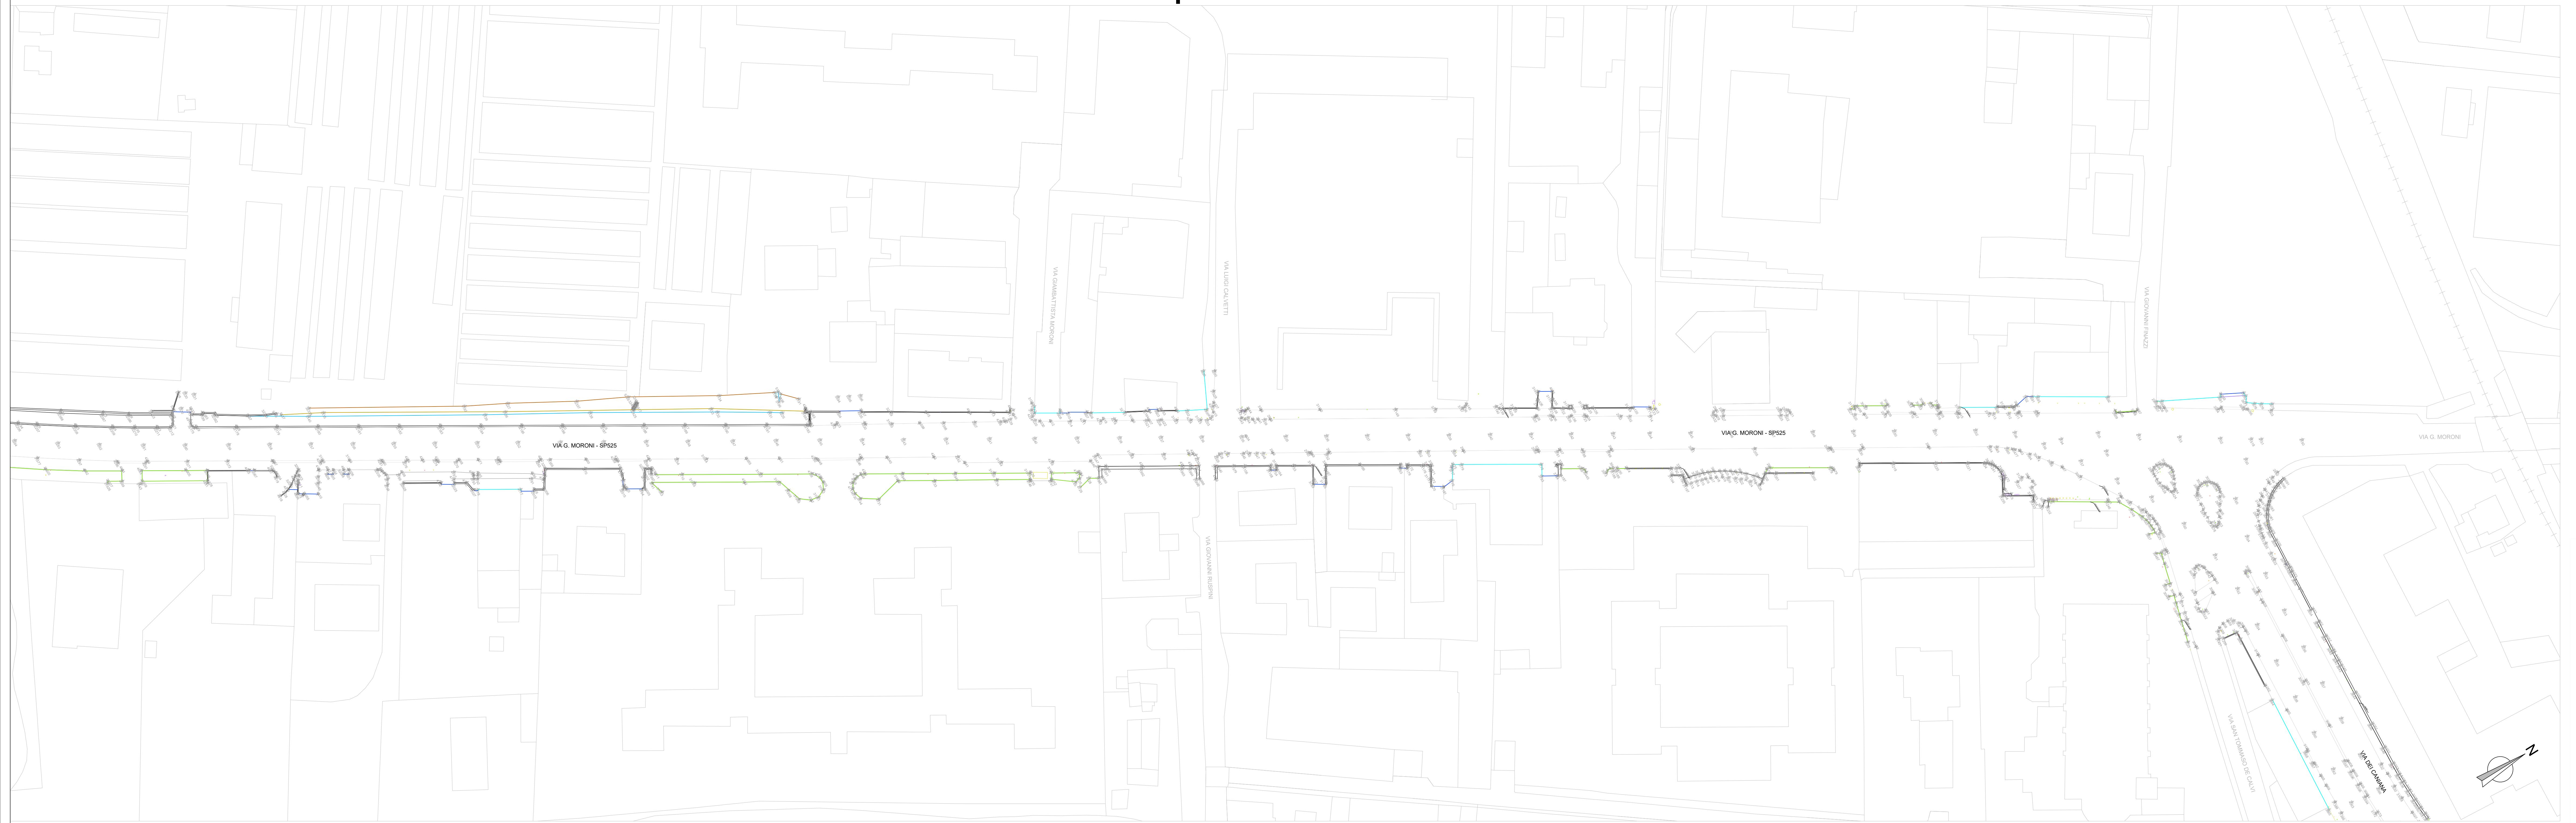

Inquadramento 6



 Finanziato
dall'Unione europea
NextGenerationEU

 Ministero
delle Infrastrutture
e dei Trasporti

 Italiadomani
PIANO NAZIONALE
DI RIPRESA E RESILIENZA

 Regione
Lombardia

 PROVINCIA
DI BERGAMO

 BERGAMO
CITTÀ DEI MILLE
COMUNE DI BERGAMO

Via Gleno, 13 - 24125 Bergamo (BG)

PROGETTO DEFINITIVO

20068 -Peschiera Borromeo (MI)

your construction partner

PROGETTISTI
Capogruppo/mandataria:

Artelia Italia S.p.A

EREGI SERVIZI INTEGRATI DI
INGEGNERIA ED ARCHITETTURA

Piazza del Viminale 14
00184 Roma (RM)

Studio Carrara
Via T. Tasso 89
24121 - Bergamo (BG)

Pide

 <p>ARTELIA Passion & Solutions Italia</p>	<p>Artelia Italia S.p.A. Piazza G. Marconi 25 00144 - Roma (RM)</p>	 <p>Via Fosse 13 36063 Marostica (VI)</p>
<p>IL PROGETTISTA</p> <p>Ing. Mauro Massi</p>	<p>IL PROGETTISTA E RESPONSABILE DELL'INTEGRAZIONE</p> <p>Ing. Marco Gonella</p>	<p>IL RESPONSABILE UNICO DEL PROCEDIMENTO</p> <p>Ing. C. Rita Donato</p>

3	Gennaio 2024	REVISIONE A SEGUITO RICEZIONE OSSERVAZIONI VERIFICATORI	Pier Valerio Botti	Alessandro Bizioli	Marco Gonella
4	Ottobre 2023	EMISSIONE	Luca Gualandris	Alessandro Bizioli	Marco Gonella
	DATA	TIPO DI EMISSIONE	REDATTO	CONTROLLATO	APPROVATO/AUTORIZZATO

animetria rilievo stato di fatto - Inquadramento 5 e 6
a dei Caniana, Via G. Moroni, Via per Grumello - Bergamo (BG)