


Inquadramento 9

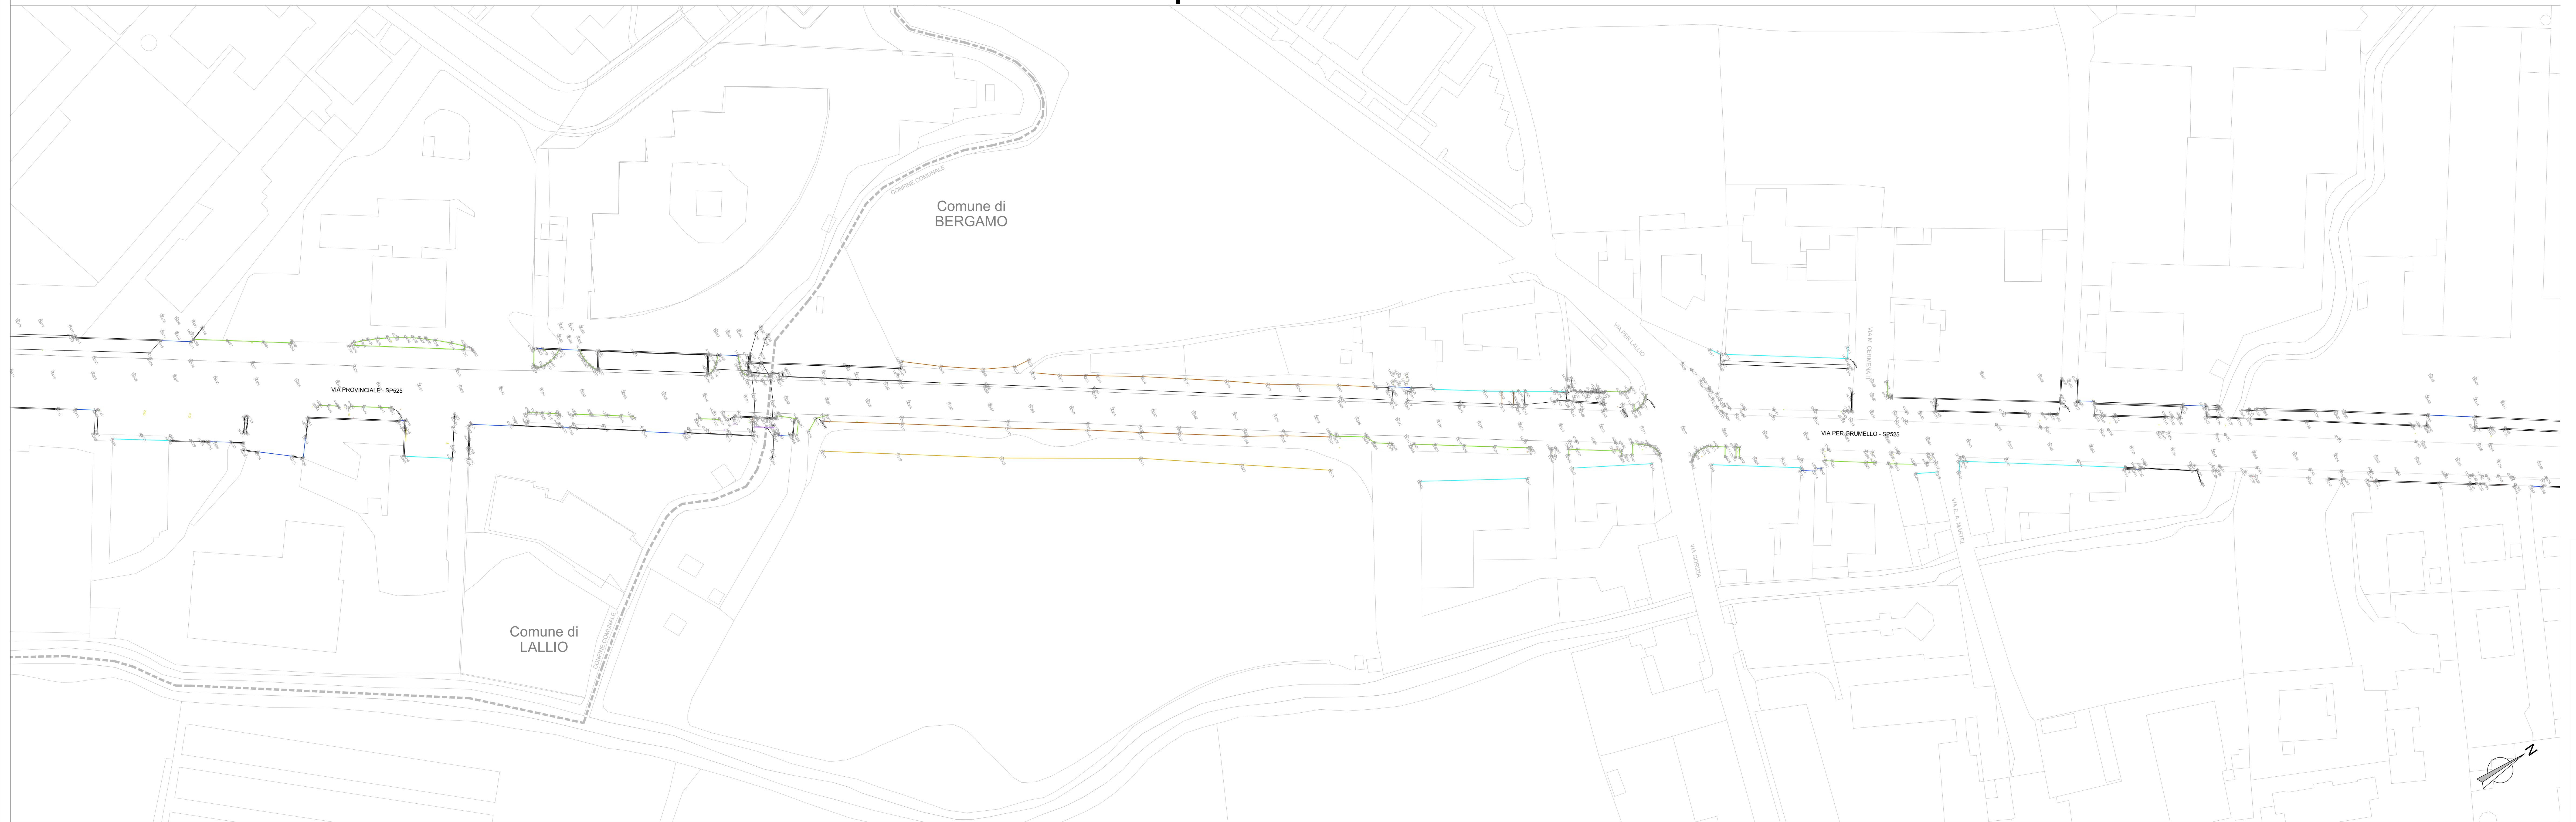

Inquadramento 10



Via Gleno, 13 - 24125 Bergamo (BG)

CUP: H11B21006730001 - CIG: 9562909A25		
ORE		
ITALI construction partner	Vitali S.p.A. via Lombardia 2/A 20068 -Peschiera Borromeo (MI)	Mandanti:
STI mandataria:		 ARTELIA Passion & Solutions France
 Passion & Solutions Italia	Artelia Italia S.p.A. Piazza G. Marconi 25 00144 - Roma (RM)	 ERREGI SERVIZI INTEGRATI DI INGEGNERIA ED ARCHITETTURA Piazza del Viminale 14 00184 Roma (RM)
IL PROGETTISTA	IL PROGETTISTA E RESPONSABILE DELL'INTEGRAZIONE	IL RESPONSABILE UNICO DEL PROCEDIMENTO
Ing. Mauro Massi	Ing. Marco Gonella	Ing. C. Rita Donato

bre 2023	EMISSIONE	Luca Gualandris	Alessandro Bi
	TIPO DI EMISSIONE	REDATTO	CONTROLLATO

CAZIONE ELABORATO										SCALA:	1:500
Lotto	Fase	Tratto	Tipo doc.	Disciplina / WBS 1-2					Progressivo doc	Revisione	
D 0 0	D 0 0	P 8	R T B R C 1	0 0 6	B						