



Inquadramento 13

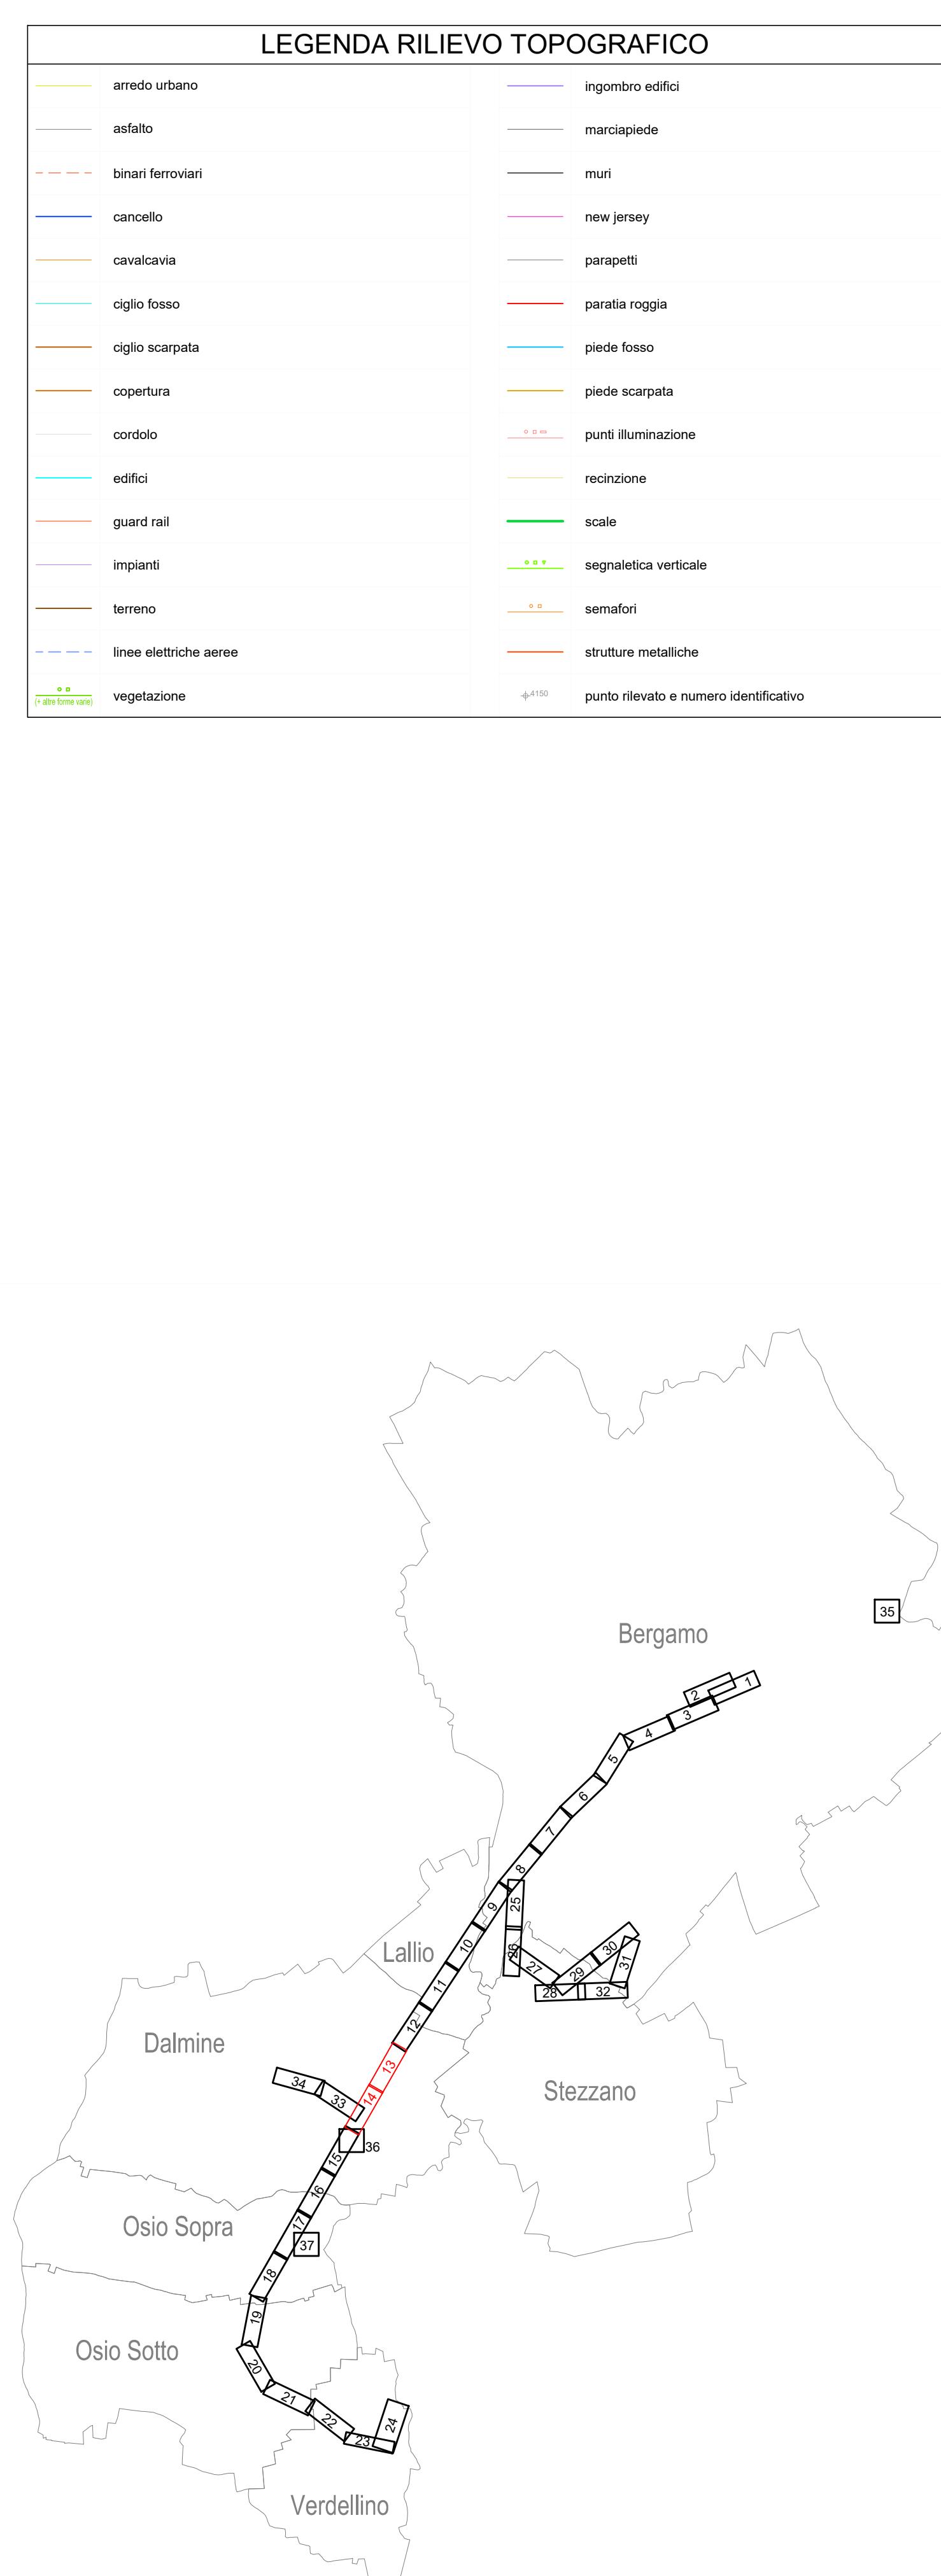

Inquadramento 14

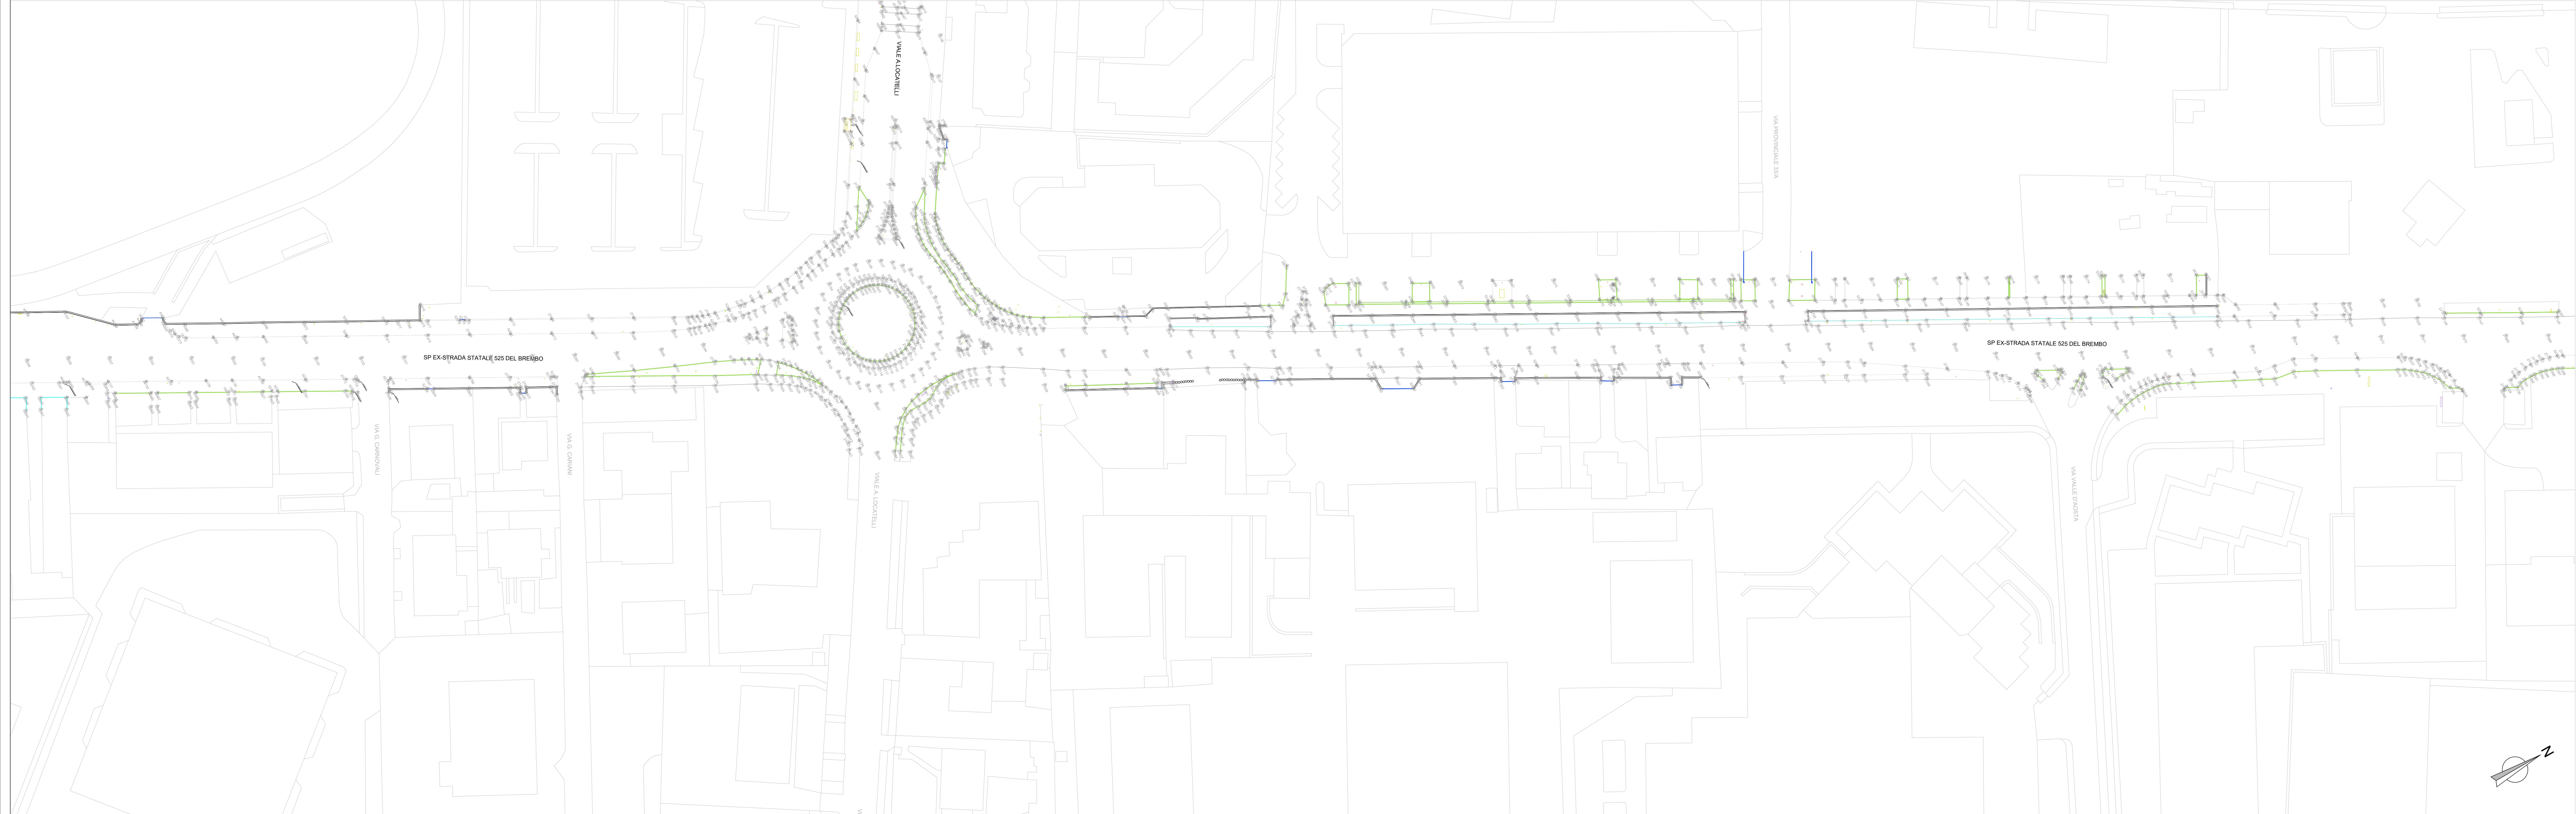

4.9 RILIEVI TOPOGRAFICI					
Planimetria rilievo stato di fatto - Inquadramento 13 e 14					
Stada provinciale ex-SS25 del Brembo - Dalmine (BG)					
IDENITIFICAZIONE ELABORATO	Comune	Loto	Fase	Tratto	Tipo doc.
REV.	Data	REVISIO			Discipline WEB 1-2
B	0	0	D	0	Progressivo doc.
2	0	0	P	8	Revisione
3	0	0	R	T	SCALA: 1:500
4	0	0	T	C	TAXI
5	0	0	R	C	GENNAIO 2024
6	0	0	B		