

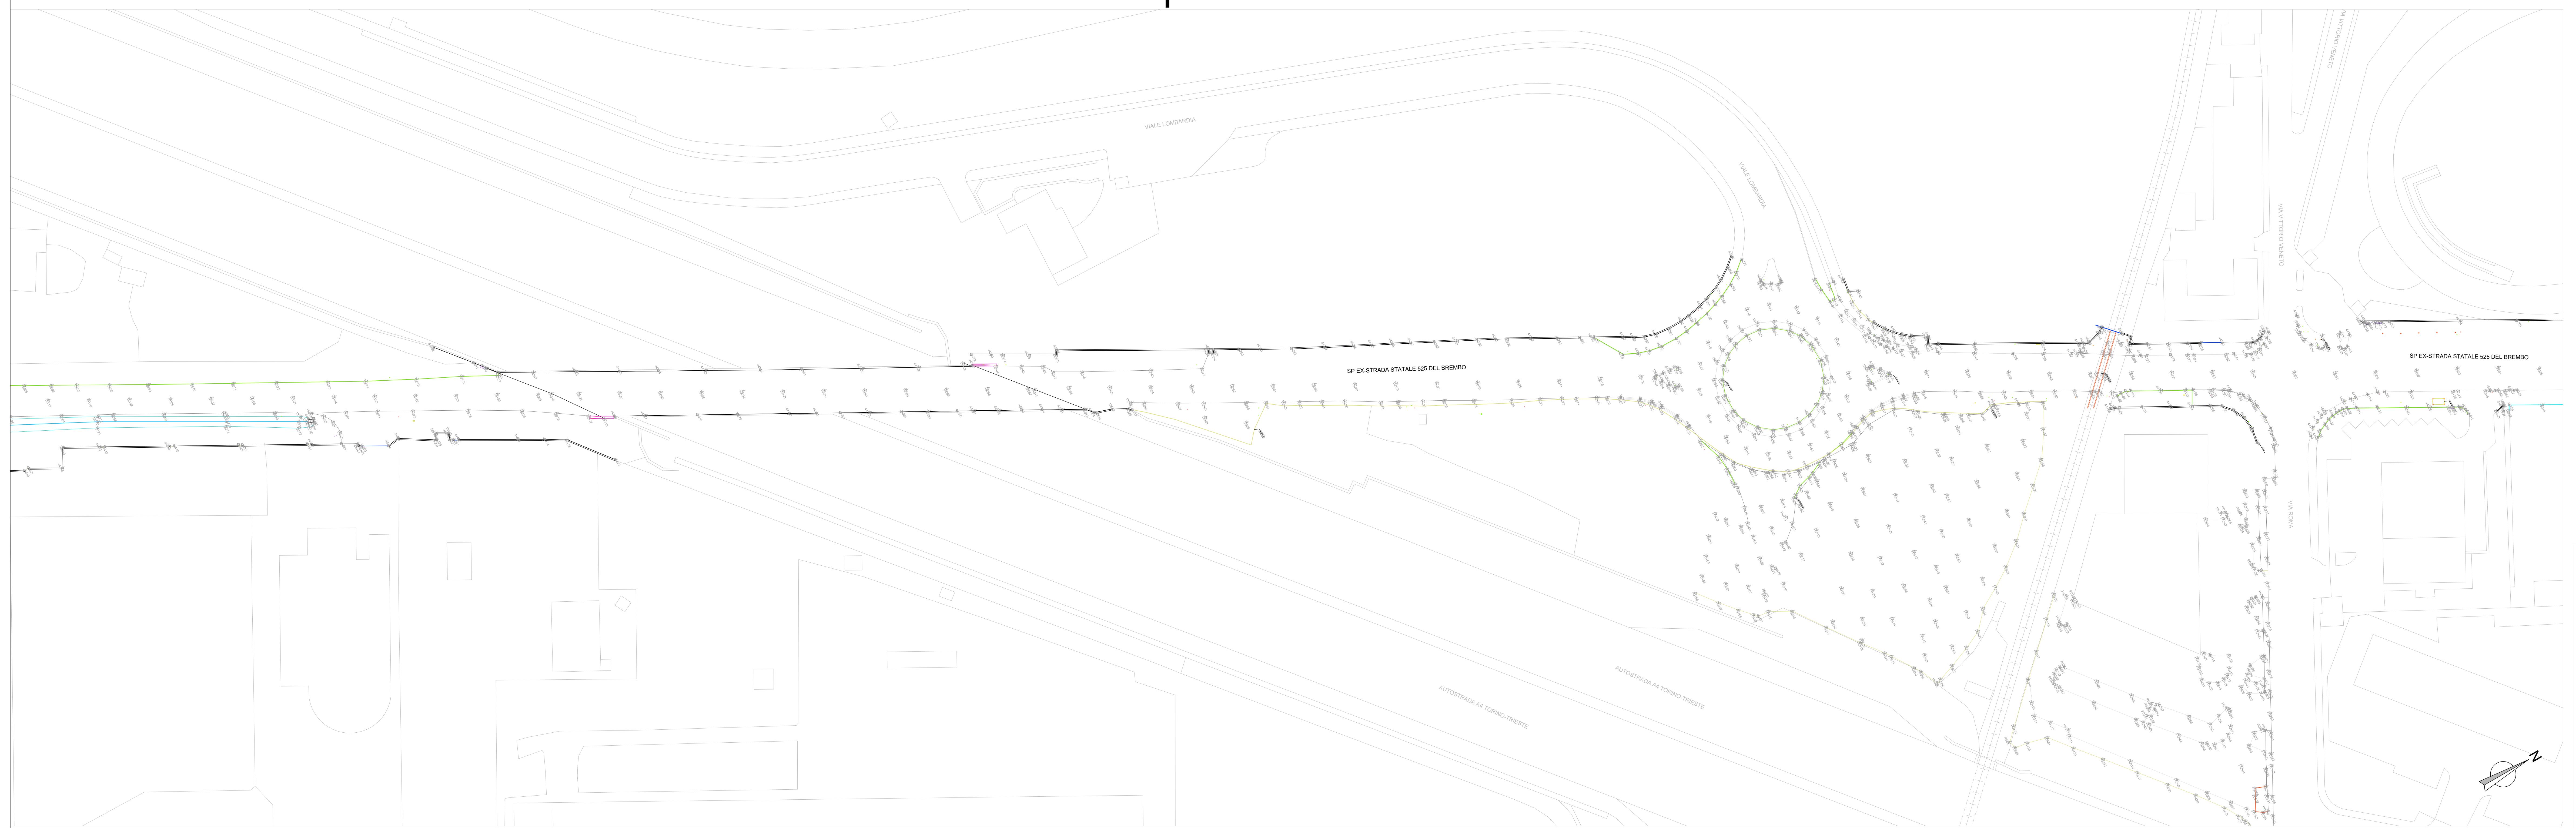


Inquadramento 15

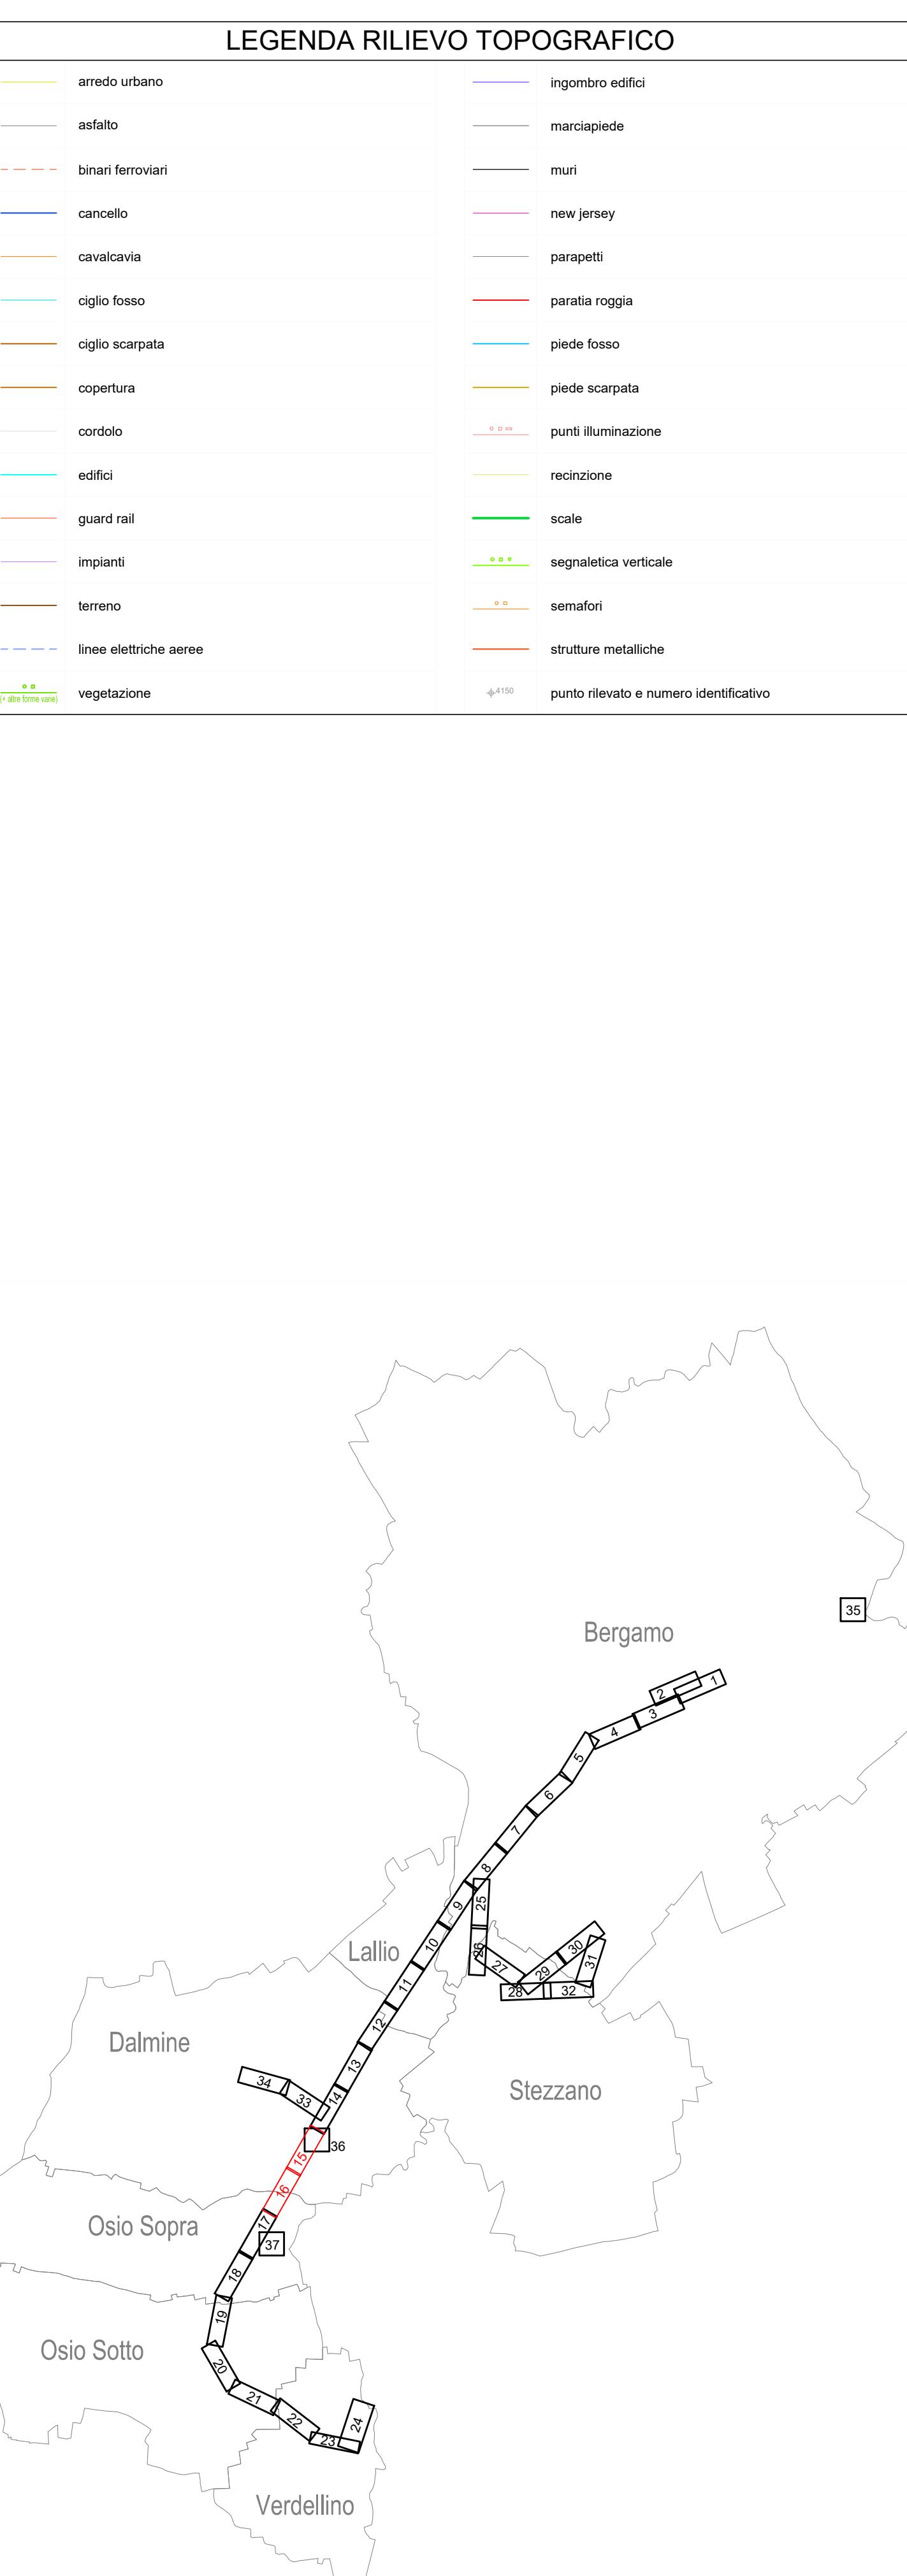

Inquadramento 16

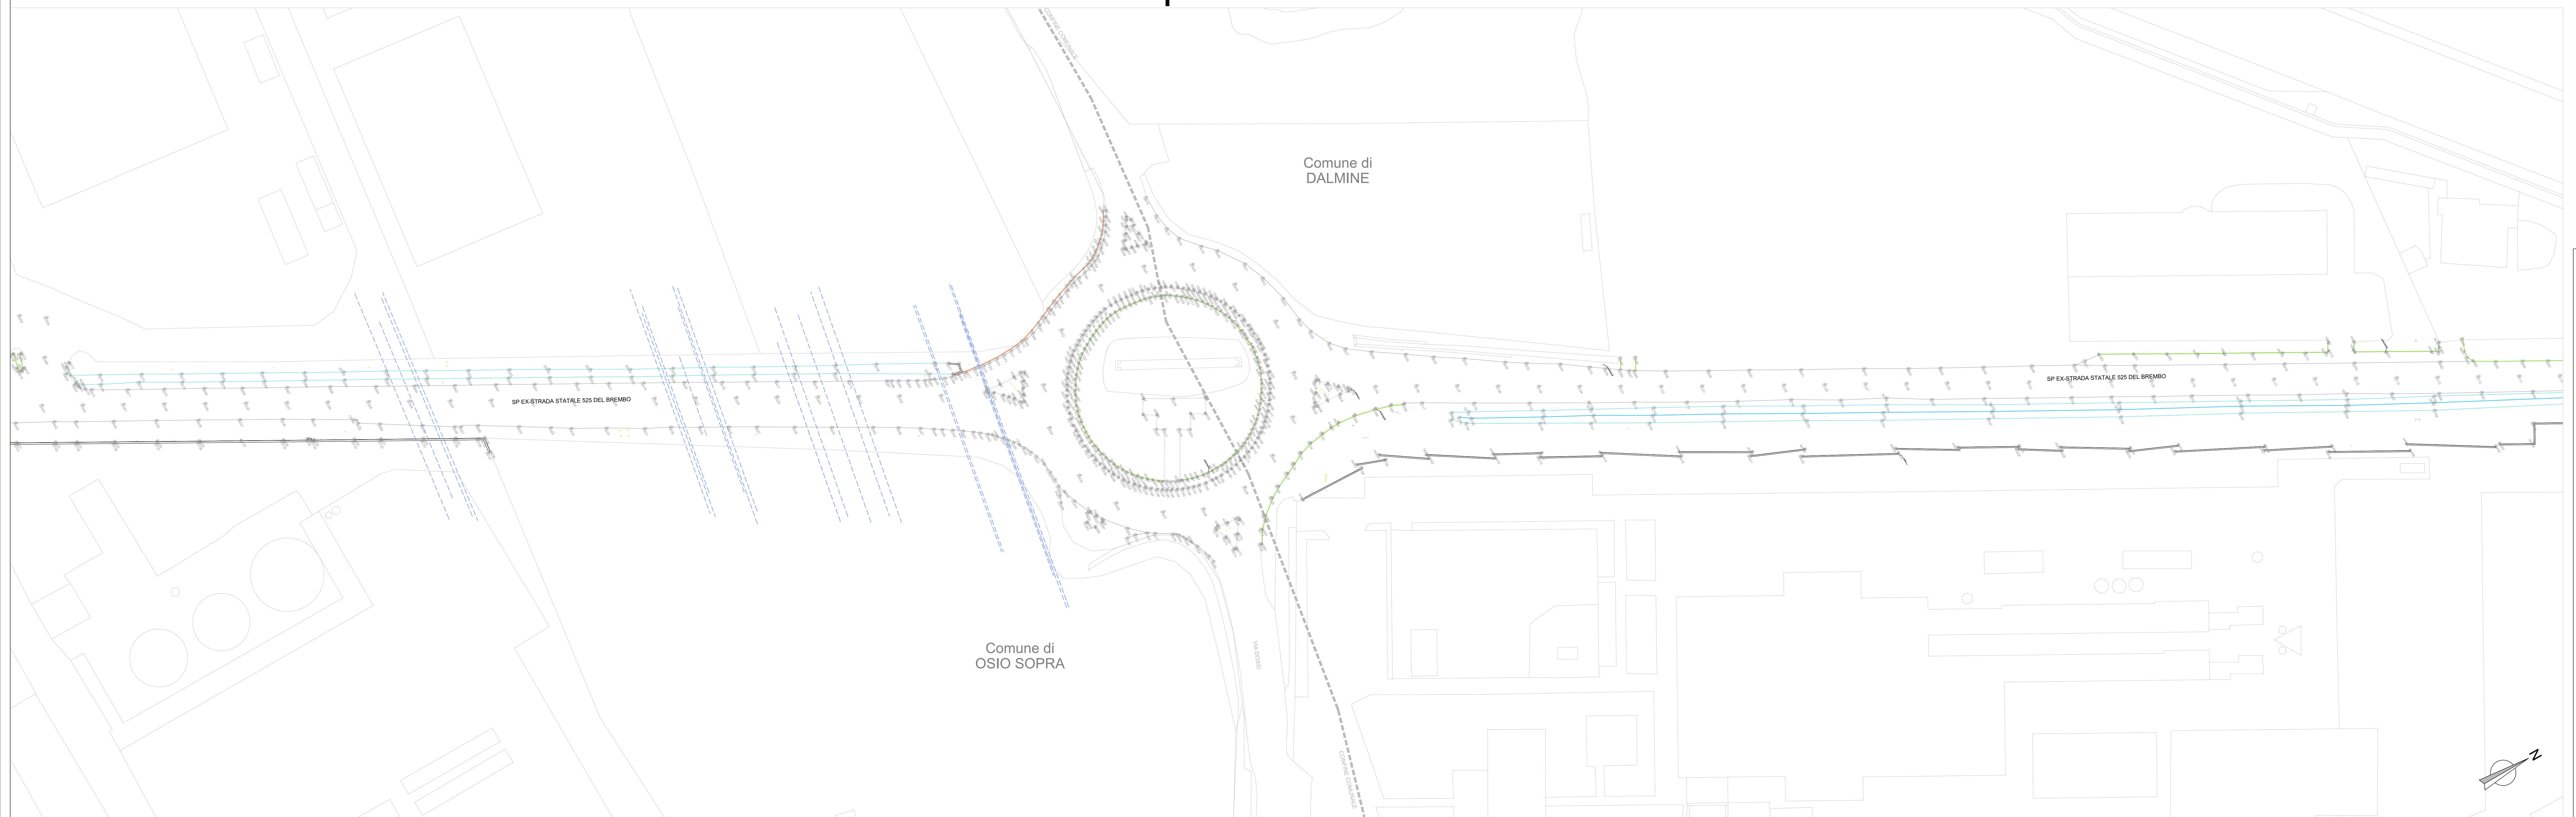

REALIZZAZIONE DI UN SISTEMA E-BRT TRA I COMUNI DI BERGAMO, DALMINE E VERDELLINO
PROGETTO DEFINITIVO

APPALTORE	Vitali S.p.A.	Artegia S.p.A.
VITALI your construction partner	Via Lombardia 2/A 20068 -Pescchia Borromeo (MI)	Rue Simone Veil 16 93000 Paris Seine-Saint-Denis (France)
ARTELIA Progetti & Soluzioni Italia	P.zza G. Marconi 25 00144 - Roma (RM)	EFREGI P.zza Vittorio Emanuele 14 00194 Roma (MI)
PIRELL	Mazzatorta Viale delle Troppe 13 36063 Montebelluna (VI)	Stile Carrara Via Giacomo Matteotti 2 220174 - Lomazzo (CO)
PINI	Pini Viale Europa 2 24121 - Bergamo (BG)	Pide Via C. Rizzo 10 00191 Roma (RM)
OPINI	Il PROGETTISTA E RESPONSABILE DELL'INTEGRAZIONE Ing. Mauro Massi	Il RESPONSABILE UNICO DEL PROCEDIMENTO Ing. Marco Gonella
ARTELIA Progetti & Soluzioni Italia	Il PROGETTISTA E RESPONSABILE DELL'INTEGRAZIONE Ing. Mauro Massi	Ing. C. Rita Donato
PIRELL	Ing. Valerio Botti Alessandro Bizzoli Marco Gonella	Ing. Marco Gonella
PINI	Laura Guadagni Alessandro Bizzoli	Alessandro Bizzoli Marco Gonella
OPINI	RESDATO	CONTROLLATO
ARTELIA Progetti & Soluzioni Italia	APPROVATO/REDATTO	APPROVATO/REDATTO