



Inquadramento 23

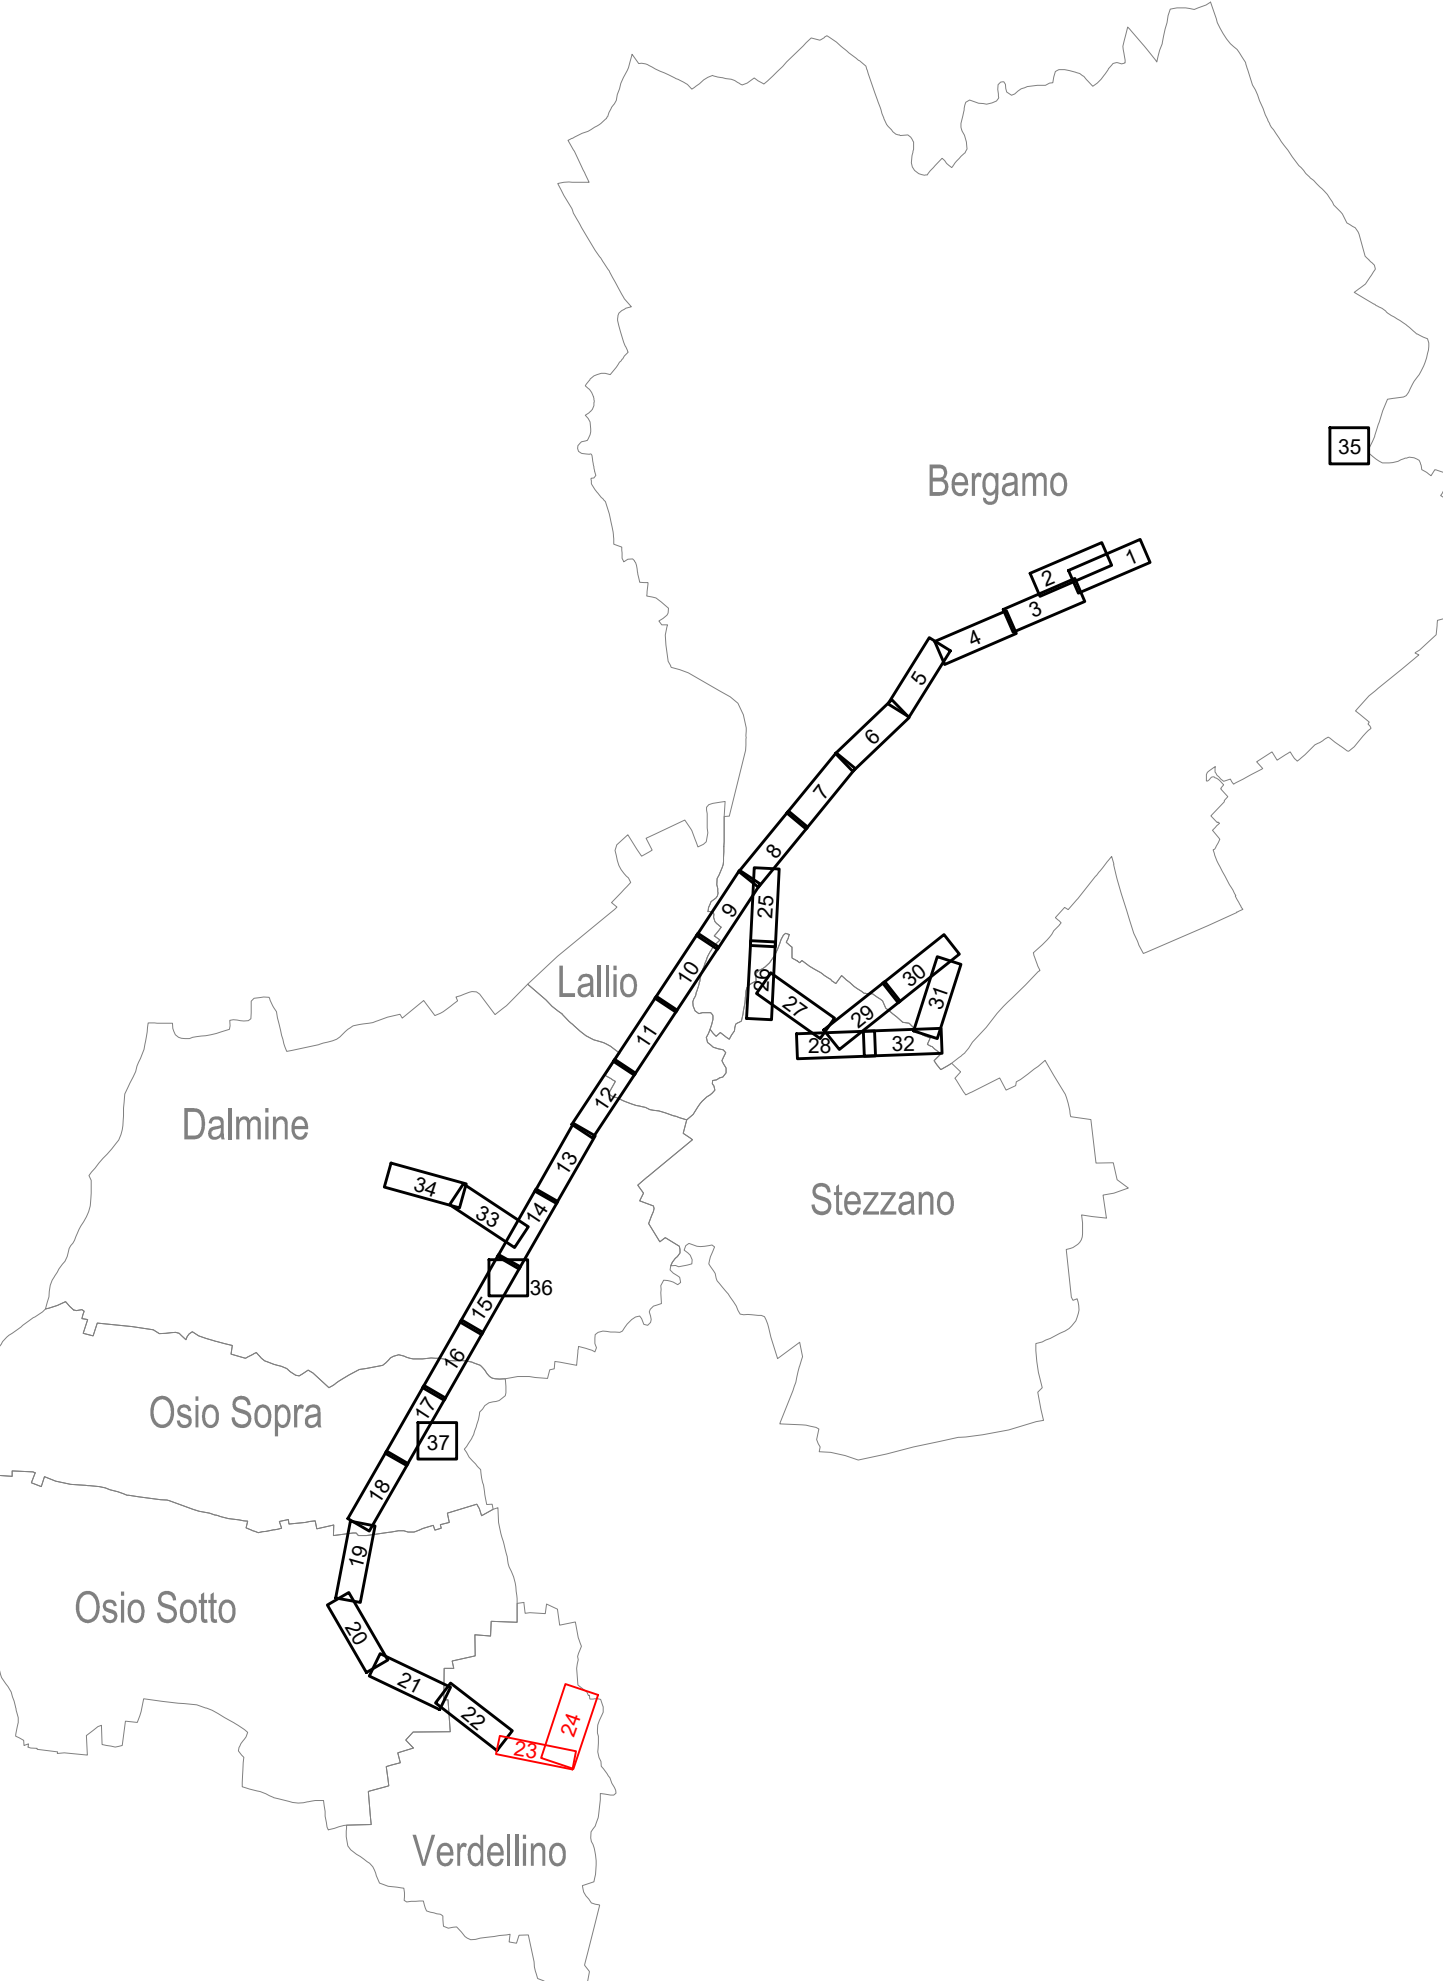

LEGENDA RILIEVO TOPOGRAFICO	
area urbano	ingombro edifici
edificio	marciapiede
binari ferroviari	muro
cancello	new jersey
cancellata	parapetto
ciglio fossa	paratiaoggia
ciglio scarpata	piede fossa
copertura	piede scarpata
cordolo	pure illuminazione
edificio	recinzione
guard rail	scale
terreno	segnaletica verticale
linee elettriche aeree	semafori
vegetazione	strutture metalliche
	punto rilevato e numero identificativo

Inquadramento 24

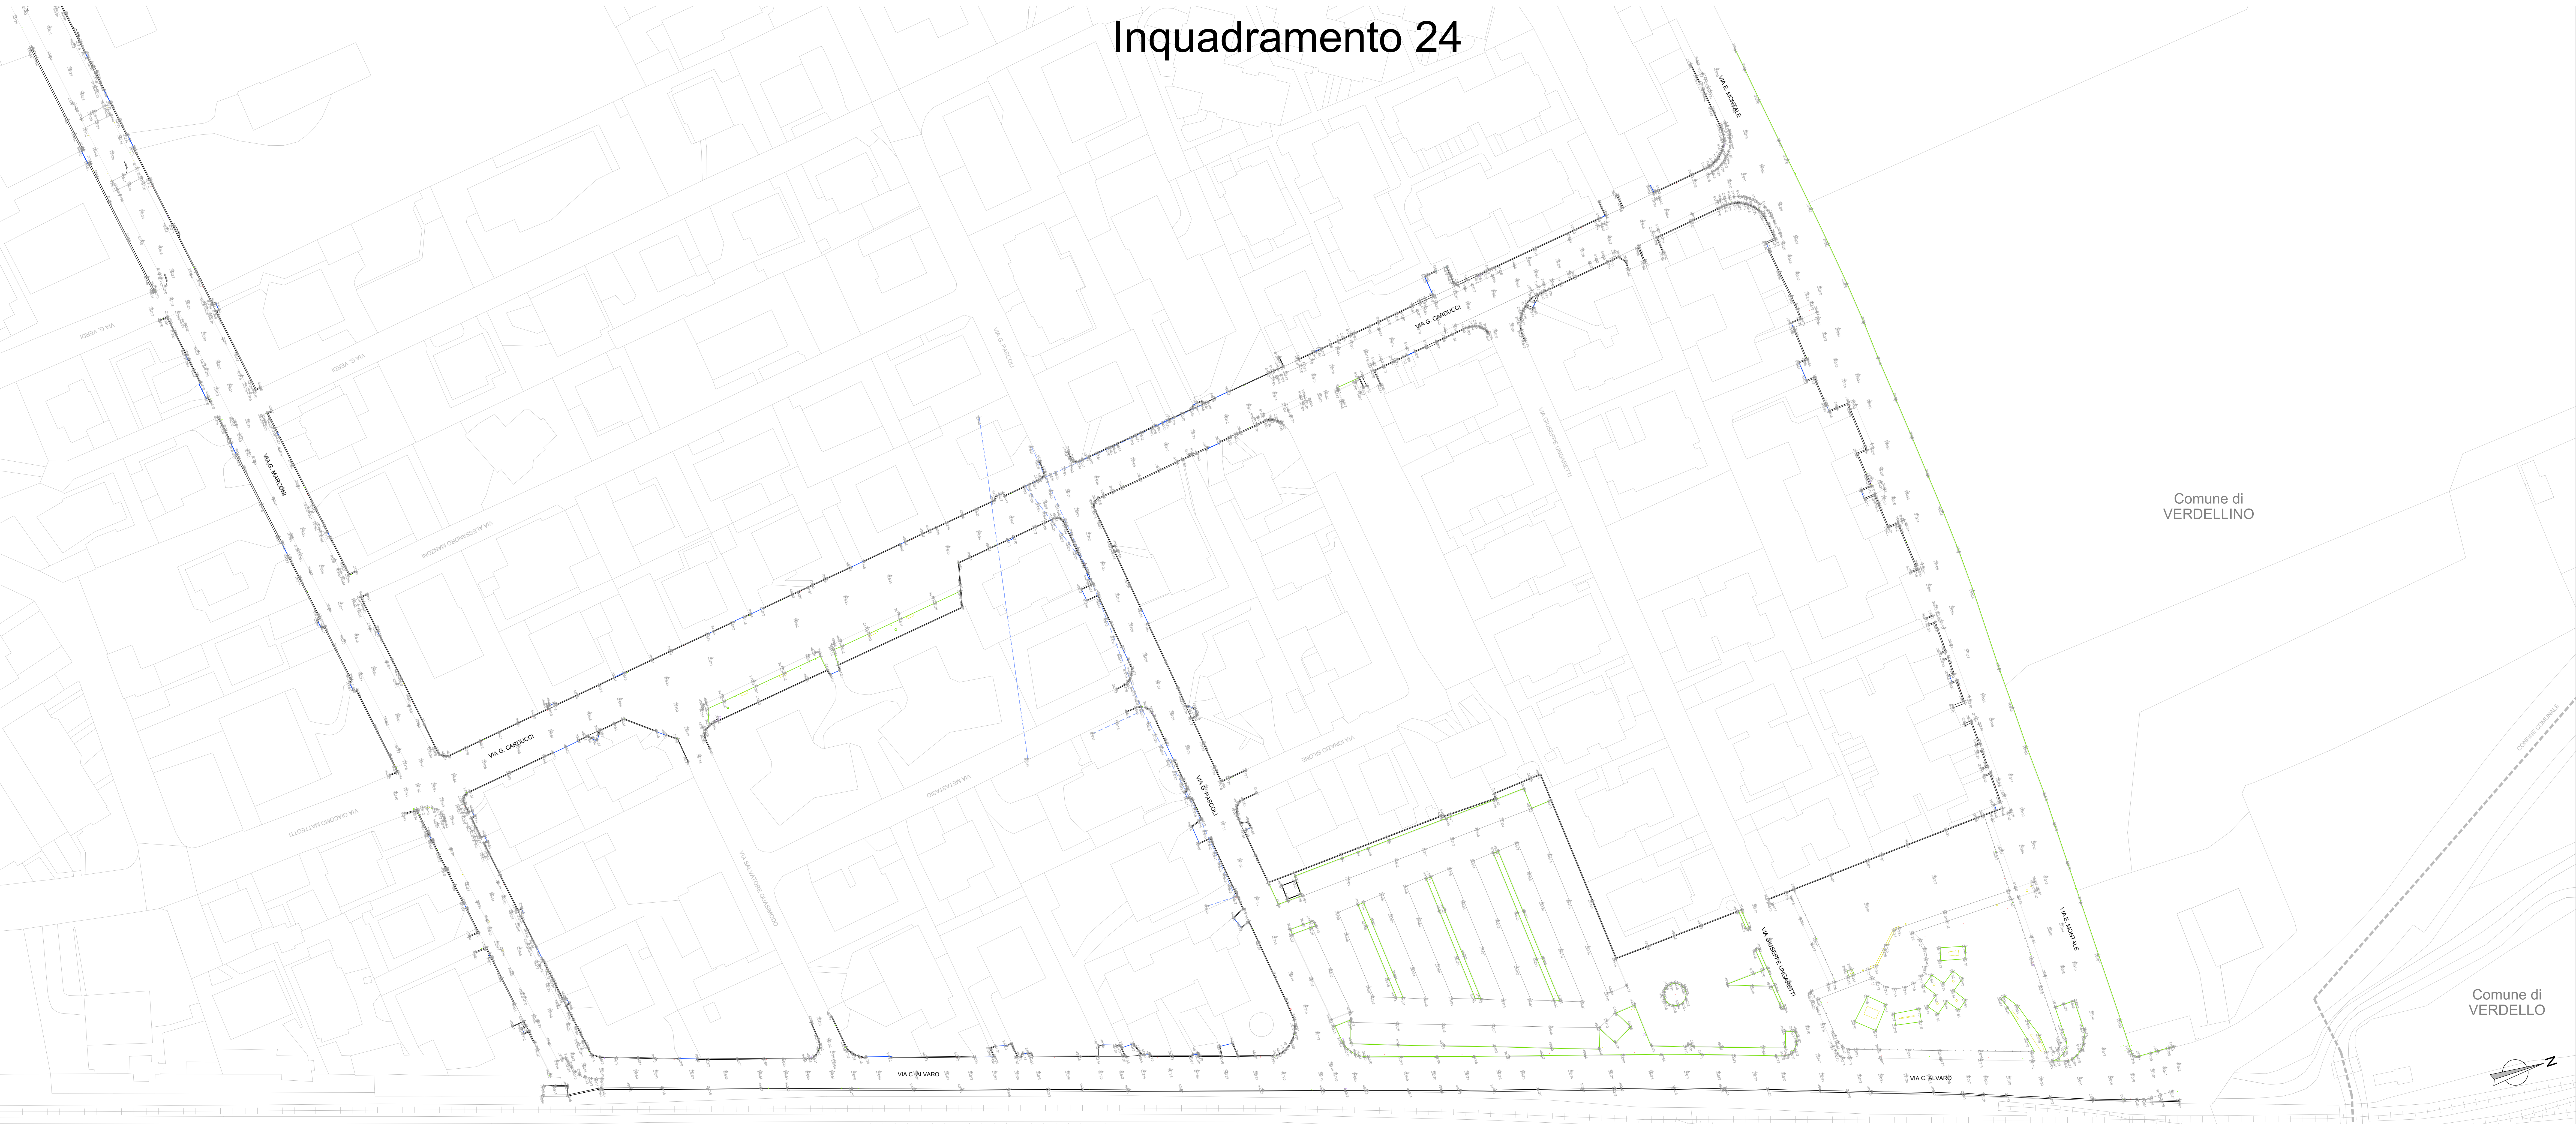

COMUNE DI BERGAMO
Piazza Giacomo Matteotti, 27 - 24122 Bergamo (BG)

ATB Mobilità S.p.A.
Via Gleno, 13 - 24125 Bergamo (BG)

**REALIZZAZIONE DI UN SISTEMA E-BRT TRA I COMUNI DI
BERGAMO, DALMINE E VERDELLINO
PROGETTO DEFINITIVO**

CUP: H11B2100730011 - CIG: 566260A25

Vitali S.p.A.
via Lombardia 2/A
20066 - Peschiera Borromeo (MI)

Arteria Italia S.p.A.
Piazza G. Marconi 25
00144 - Roma (RM)

Studio Carrara
Via E. Mattei 13
20121 Milano (MI)

Pide
Via Cesare 2
20124 - Milano (MI)

Pini
Via Cesare 2
20124 - Milano (MI)

IL PROGETTISTA	IL PROGETTISTA E RESPONSABILE DELL'INTEGRAZIONE	IL RESPONSABILE UNICO DEL PROCEDIMENTO
Ing. Mauro Masci	Ing. Marco Genella	Ing. C. Rita Donato

B	Geniale 2024	REVISIONE/REVISIONE/REVISIONE/REVISIONE	Pier Valerio Boffi	Alessandro Boffi	Marco Genella
A	Obiettivo 2023	EMMISSIONE	Luca Guadagnoli	Alessandro Boffi	Marco Genella
REV	DATA	REVISIONE	REVISIONE	CONTROLLATO	APPROVATO/REVISIONATO

4.9 RILIEVI TOPOGRAFICI
Pianimetria rilievo stato di fatto - Inquadramento 23 e 24
Via G. Marconi, Via G. Carducci, Via E. Montale, Via C. Alvaro, Via G. Pascoli, Via G. Ungaretti - Verdelino (BG)

IDENTIFICAZIONE	ELABORATO	DATA	TRATTO	DISCIPLINA	REVISIONE	SCALA
B23D	00D	00P	8R	TBR	C3	013B

GENNAIO 2024