



Inquadramento 29

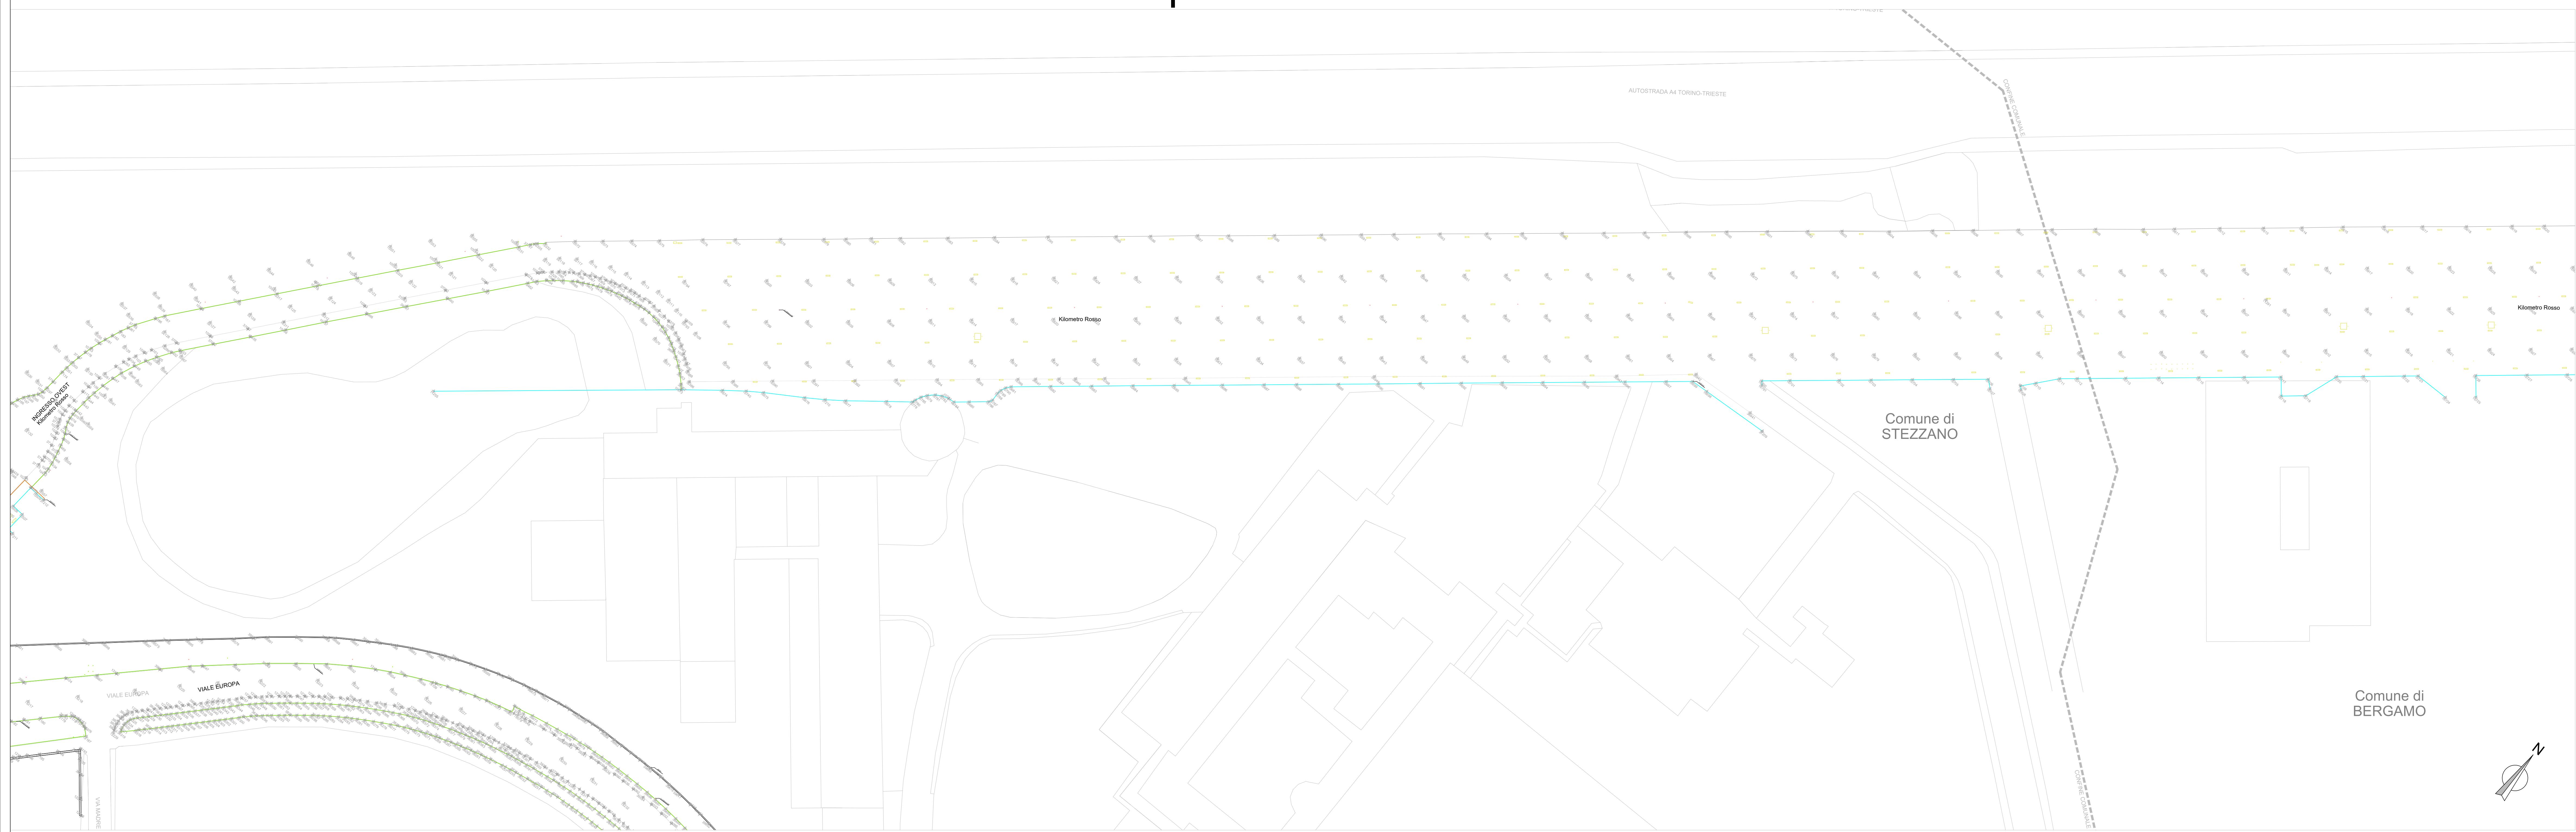

Inquadramento 30

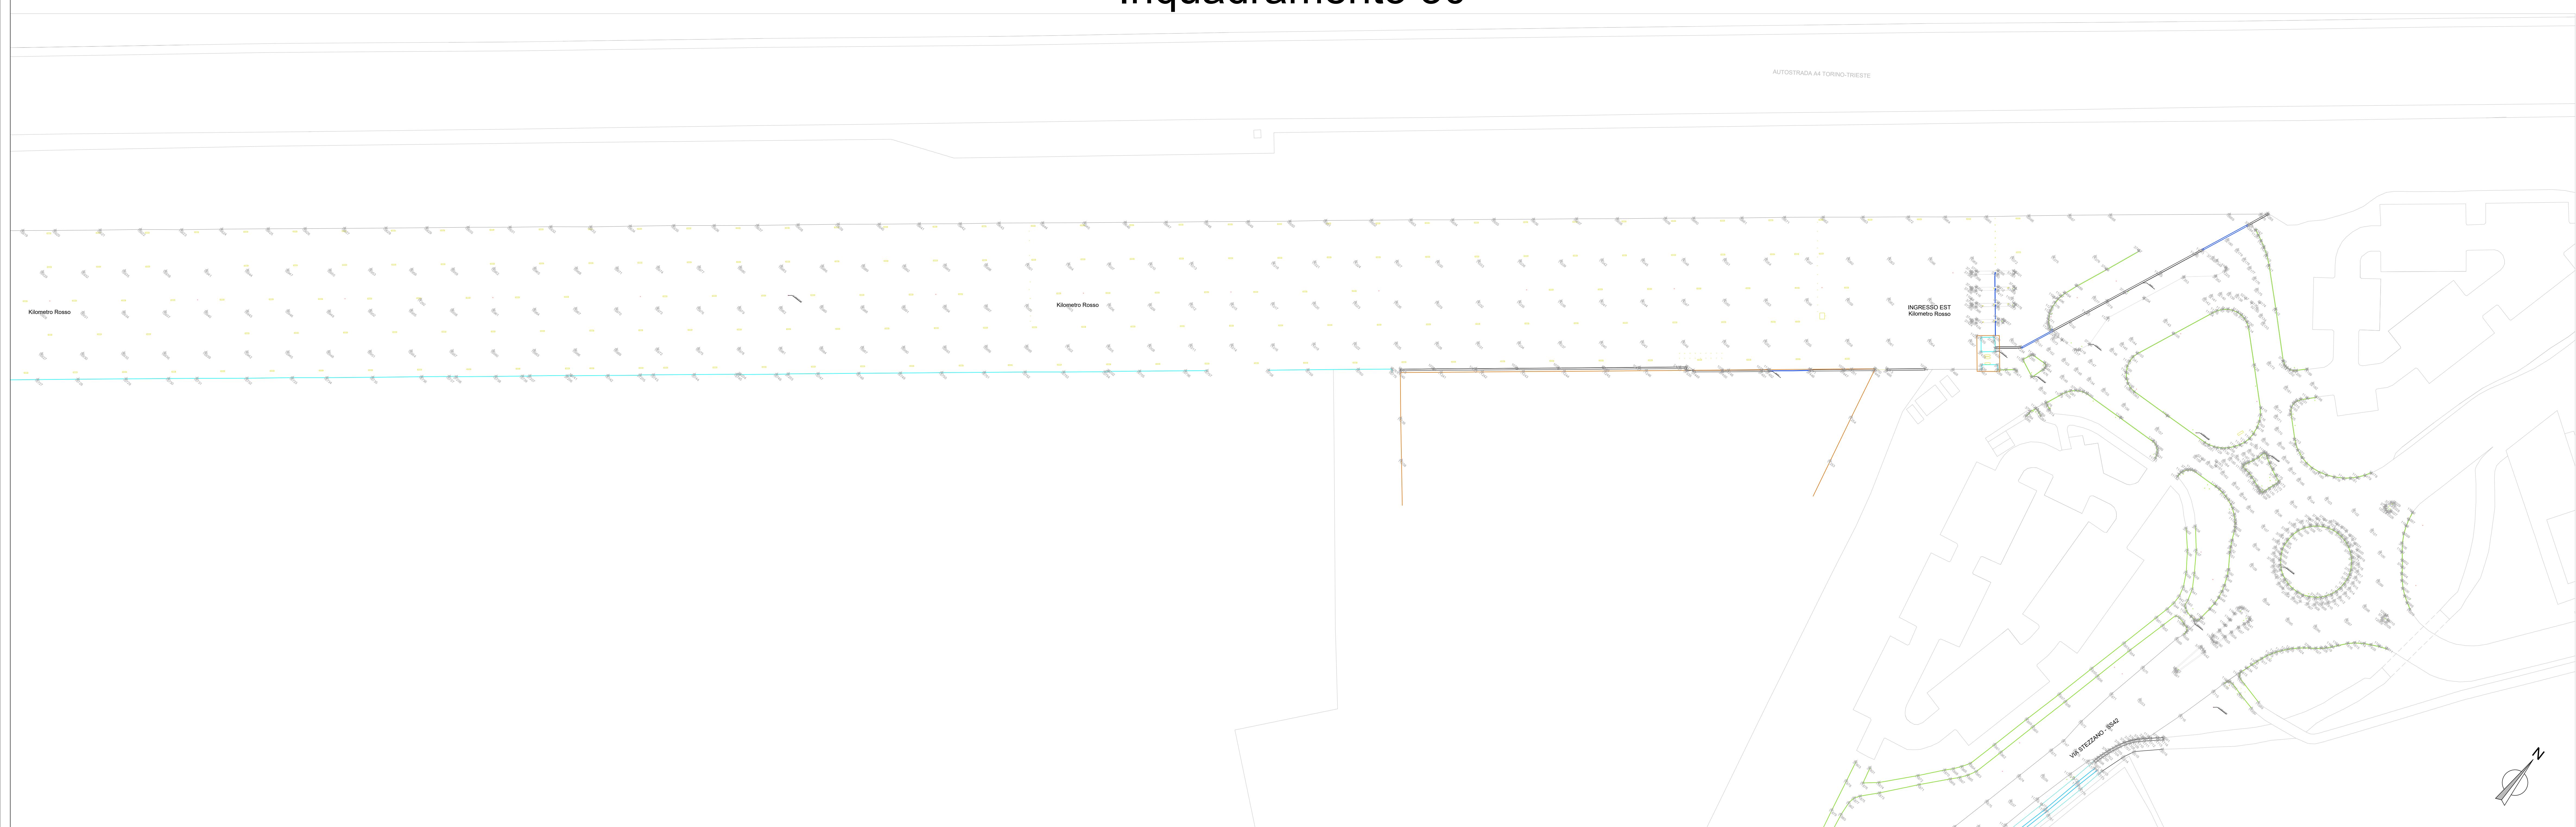

REALIZZAZIONE DI UN SISTEMA E-BRT TRA I COMUNI DI BERGAMO, DALMINE E VERDELLINO
PROGETTO DEFINITIVO

APPALTORE VITALI S.p.A. via Lombardia 2/A 20068 -Peschiera Borromeo (MI)	Progetto Arte Sasa Rue Simon Vrel 16 1000 Bruxelles-Bruxelles-Saint-Gilles (Belgio)
PROGETTISTI ARTELIA Progetti & Soluzioni Italia Città del Software 00144 Roma (RM)	Progettista ERREGI Strada Vittorio Veneto 14 00164 Roma (RM)
IL PROGETTISTA E RESPONSABILE DELL'INTEGRAZIONE Ing. Mauro Massi	Progettista Pininfarina Via Giacomo Matteotti 27 24122 Bergamo (BG)
IL RESPONSABILE UNICO DEL PROCEDIMENTO Ing. Marco Gonella	Pininfarina Via Giacomo Matteotti 27 24122 Bergamo (BG)

4.9 RILIEVI TOPOGRAFICI
Planimetria rilievo stato di fatto - Inquadramento 29 e 30
Ingresso Ovest Kilometro Rosso, strada interna Kilometro Rosso
Ingresso Est Kilometro Rosso, Via Stezzano - Stezzano (BG)

ID	Nome	Lotto	Fase	Tratto	Tipo doc.	Disciplina	Progressivo doc.	Revisione	Scala
B	Gennaio 2024	RIVISATE IL SEGUENTE RICORDONE 0589/AN/2024/PUB/08	A	Ottobre 2023	EMISSIONE	Pier Valerio Botti	Alessandro Bizzoli	Marco Gonella	1:500
REV	Data	DATA	REV	DATA	REV	Laura Guadagni	Alessandro Bizzoli	Marco Gonella	
						REMESSA	RESTITUTO	APPROVATO/CONTROLLATO	