



## LEGENDA

	CAVO FG160R16
	CAVO UTP Cat.6
	CAVO F.O. 50/125 OM4 Classe CCA
	CAVO SERIALE MODBUS
	COMUNICAZIONE GPRS/GSM

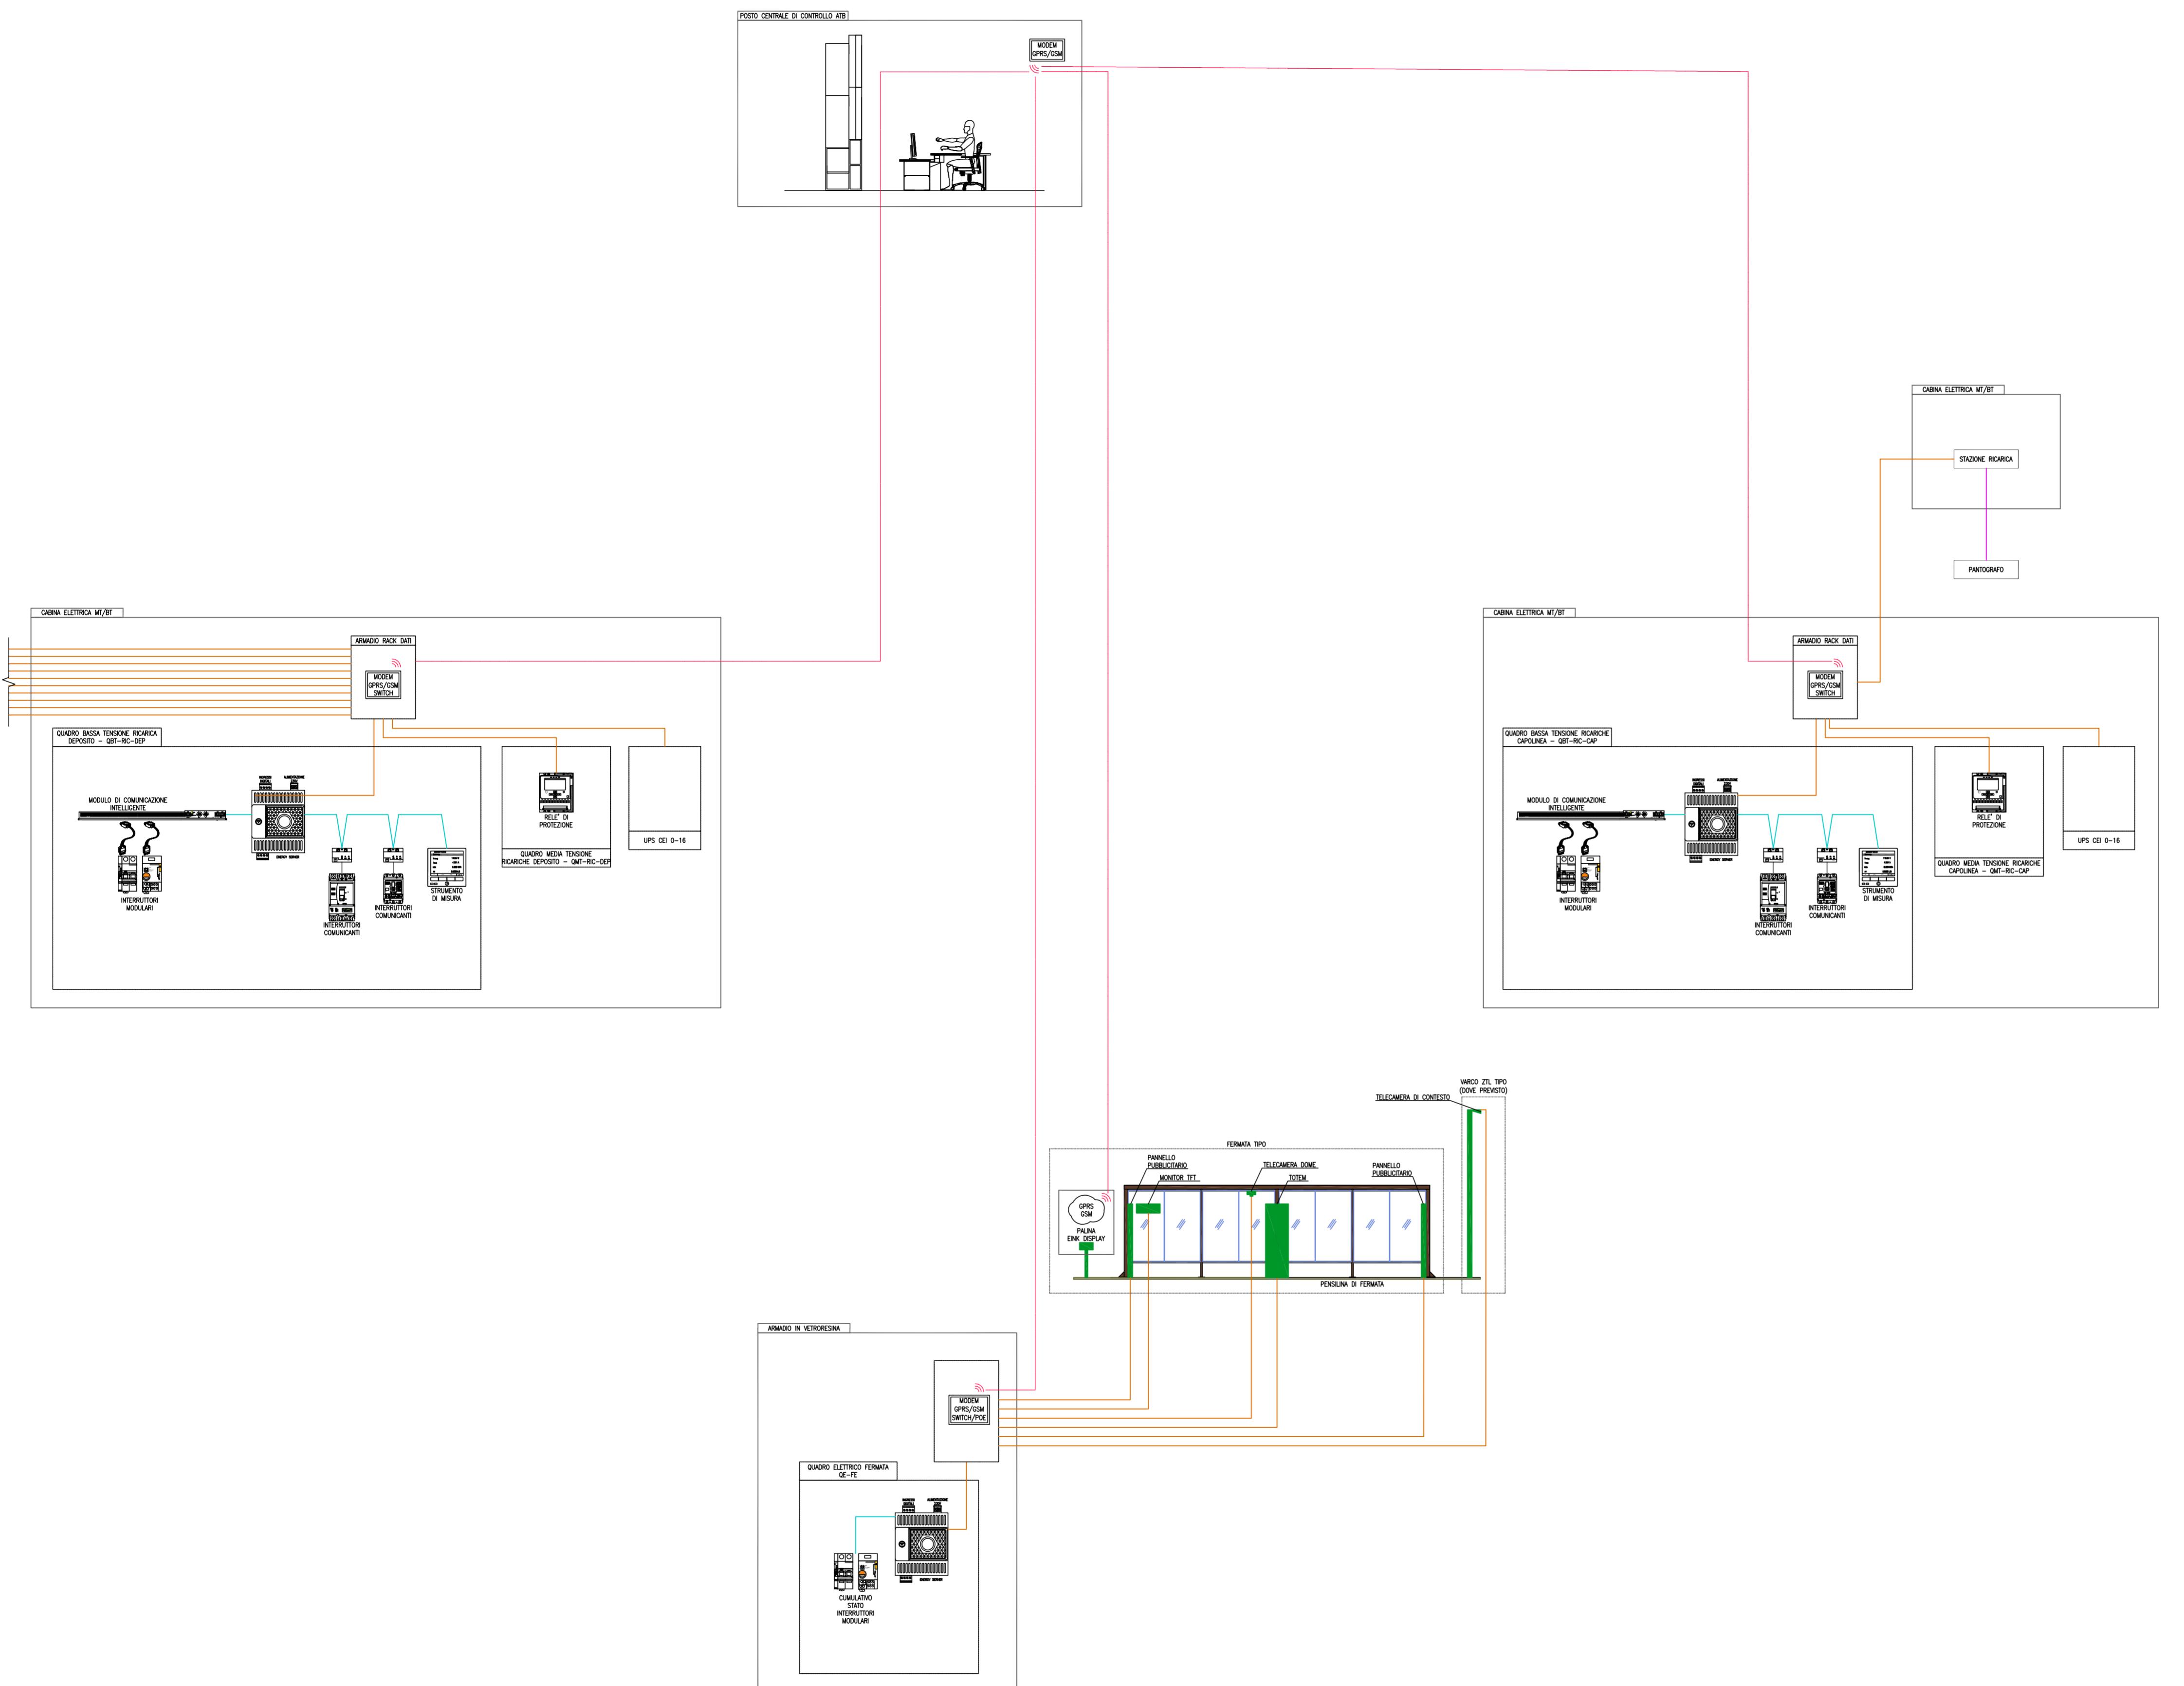

## REALIZZAZIONE DI UN SISTEMA E-BRT TRA I COMUNI DI BERGAMO, DALMINE E VERDELLINO PROGETTO DEFINITIVO

CUP: H11B21006730001 - CIG: 9562909A25

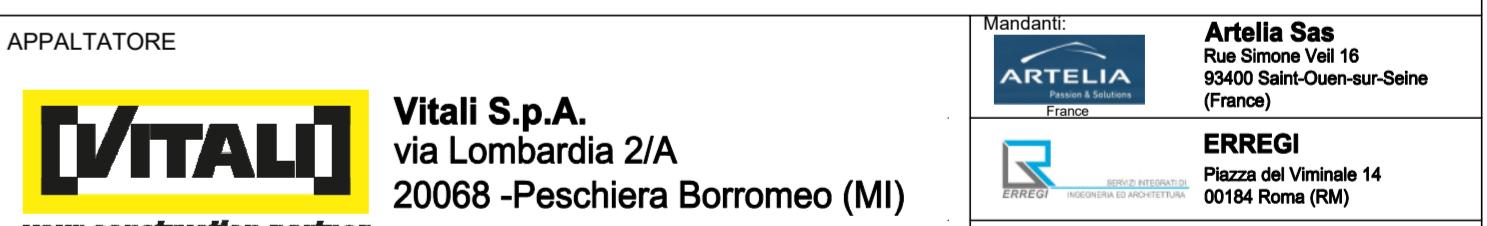

## SISTEMA SCADA ARCHITETTURA DI SISTEMA

IDENTIFICAZIONE ELABORATO						SCALA:	
Commissario	Lotto	Fase	Tratto	Tipo doc.	Disciplina / WBS 1-2	Progressivo doc	Revisione
B   2   3   D   0   0   D   0   0   S   P   S   V   0   0   0   0   0   0   3   A	DATA:	Ottobre 2023					